

# MAPA DO CELOW PROJEKTOWYCH

skala 1:500

wykonawca prac geodezyjnych:

BIURO USŁUG GEODEZYJNYCH Halina Barwińska  
Janów 30, 49-330 Łosioń  
tel: 570 689 947, email: barwinska-bug@o2.pl

Województwo **opolskie**  
Gmina **160102\_2 Skarbimierz**  
Obręb **0104 Żłobizna**  
Działka **374/2**  
Mapa zasadnicza **6.142.16.07.1.2**  
Ks.rob **29/2023**  
Id.zgt. **G.6640.1.745.2023**  
Układ współrzędnych **2000**  
Poziom odniesienia **PLEVRF2007NH**  
Arkusz **2**

Niniejsza mapa może służyć do projektowania budynków w odległości mniejszej lub równej 4m lub innych obiektów budowlanych w odległości mniejszej lub równej 3m od granicy działki nr 374/2. Granice działki nr 374/2 z działką nr 323 zostały przyjęte z mapy ewidencji gruntów i budynków.

Obszar aktualizacji **---**

Mapę opracowała Agnieszka Barwińska dnia 22.05.2023r.



**UWAGA**  
Nie wyklucza się istnienia w terenie innych nie wykazanych na niniejszej mapie urządzeń podziemnych, które nie zostały zinwentaryzowane, o których brak jest informacji w instytucjach branżowych lub nie dających się wykryć aparaturą wykrywającą.

Kierownik prac geodezyjnych:

GEODETA UPRAWNIONY  
Agnieszka Barwińska  
nr upr. 22944

Poświadczam, iż niniejszy dokument został opracowany w wyniku prac geodezyjnych i kartograficznych, których rezultaty zawiera operat techniczny pozytywnie zweryfikowany. Jednocześnie informuję, że jestem świadoma o odpowiedzialności karnej za złożenie fałszywego oświadczenia

Identyfikator ewidencyjny operatu technicznego	P.1601.2023.642
Organ służby geodezyjnej prowadzący zasób geodezyjny i kartograficzny	Starosta Brzeski
Wykonawca prac geodezyjnych	Biuro Usług Geodezyjnych Halina Barwińska
Nr oraz data sporządzenia dokumentu zawierającego pozytywny wynik weryfikacji	Protokół weryfikacji Nr 1 z dnia 25.05.2023r.
Imię i nazwisko oraz nr uprawnień zawodowych kierownika prac	GEODETA UPRAWNIONY Agnieszka Barwińska nr upr. 22944

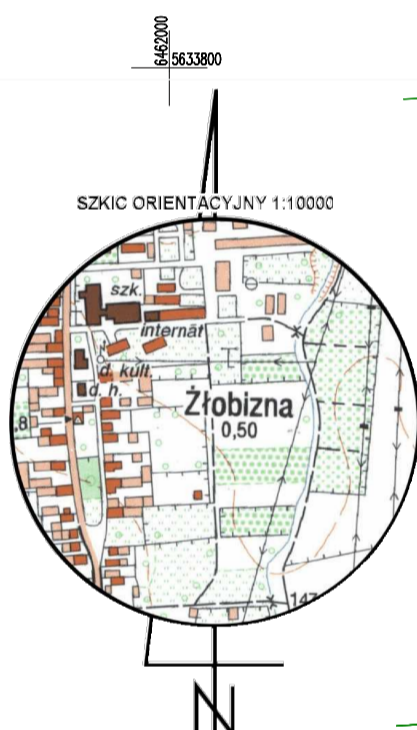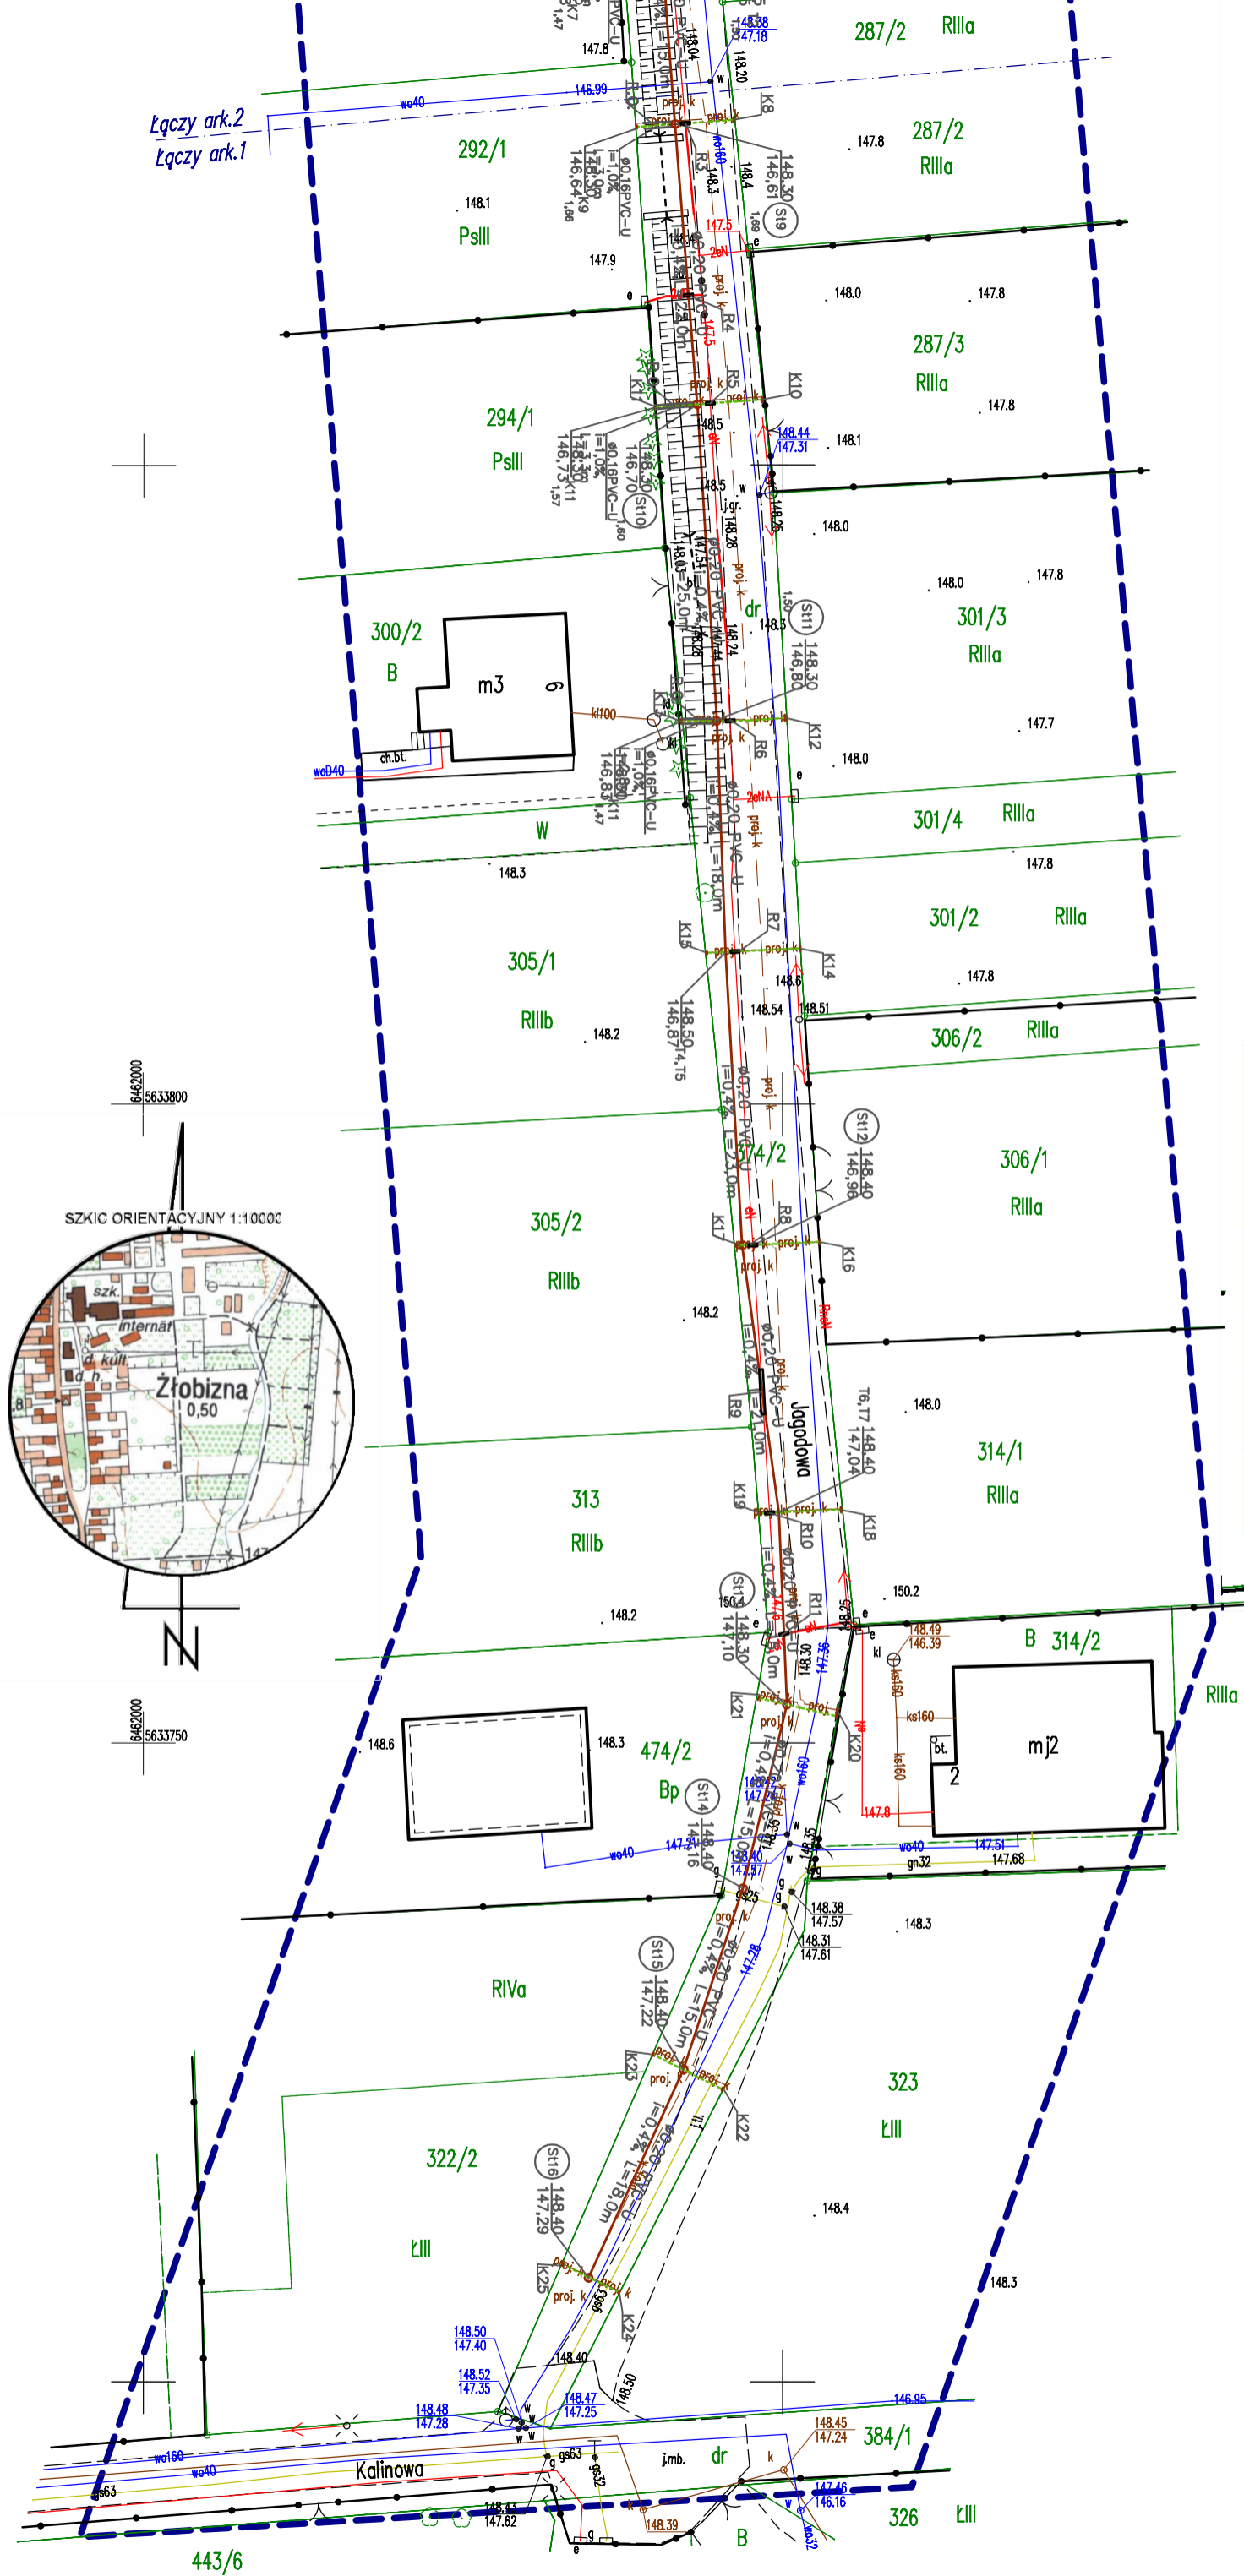

JEDNOSTKA PROJEKTOWA:	INWESTOR:
NAZWA INWESTYCJI:	GINA SKARBIMIERZ ul. PARKOWA 12 49-318 SKARBIMIERZ
LOKALIZACJA:	BRANŻA: SANITARNA
NAZWA RYSUNKU:	DATA: Luty 2023r.
PROJEKTOWAŁ: /Instal. Sanitarnej/	SKALA: 1:500
SPRAWDZIŁ: /Instal. Sanitarnej/	NUMER RYSUNKU: 3/5
PROJEKTOWAŁ: mgr inż. Piotr Piotrowski upr. nr 091/1619/PBS/18	
SPRAWDZIŁ: mgr inż. Krzysztof Woźniak upr. nr 091/20237/PMD/06	