



ELWEACJA GÓRNA – POŁUDNIOWA

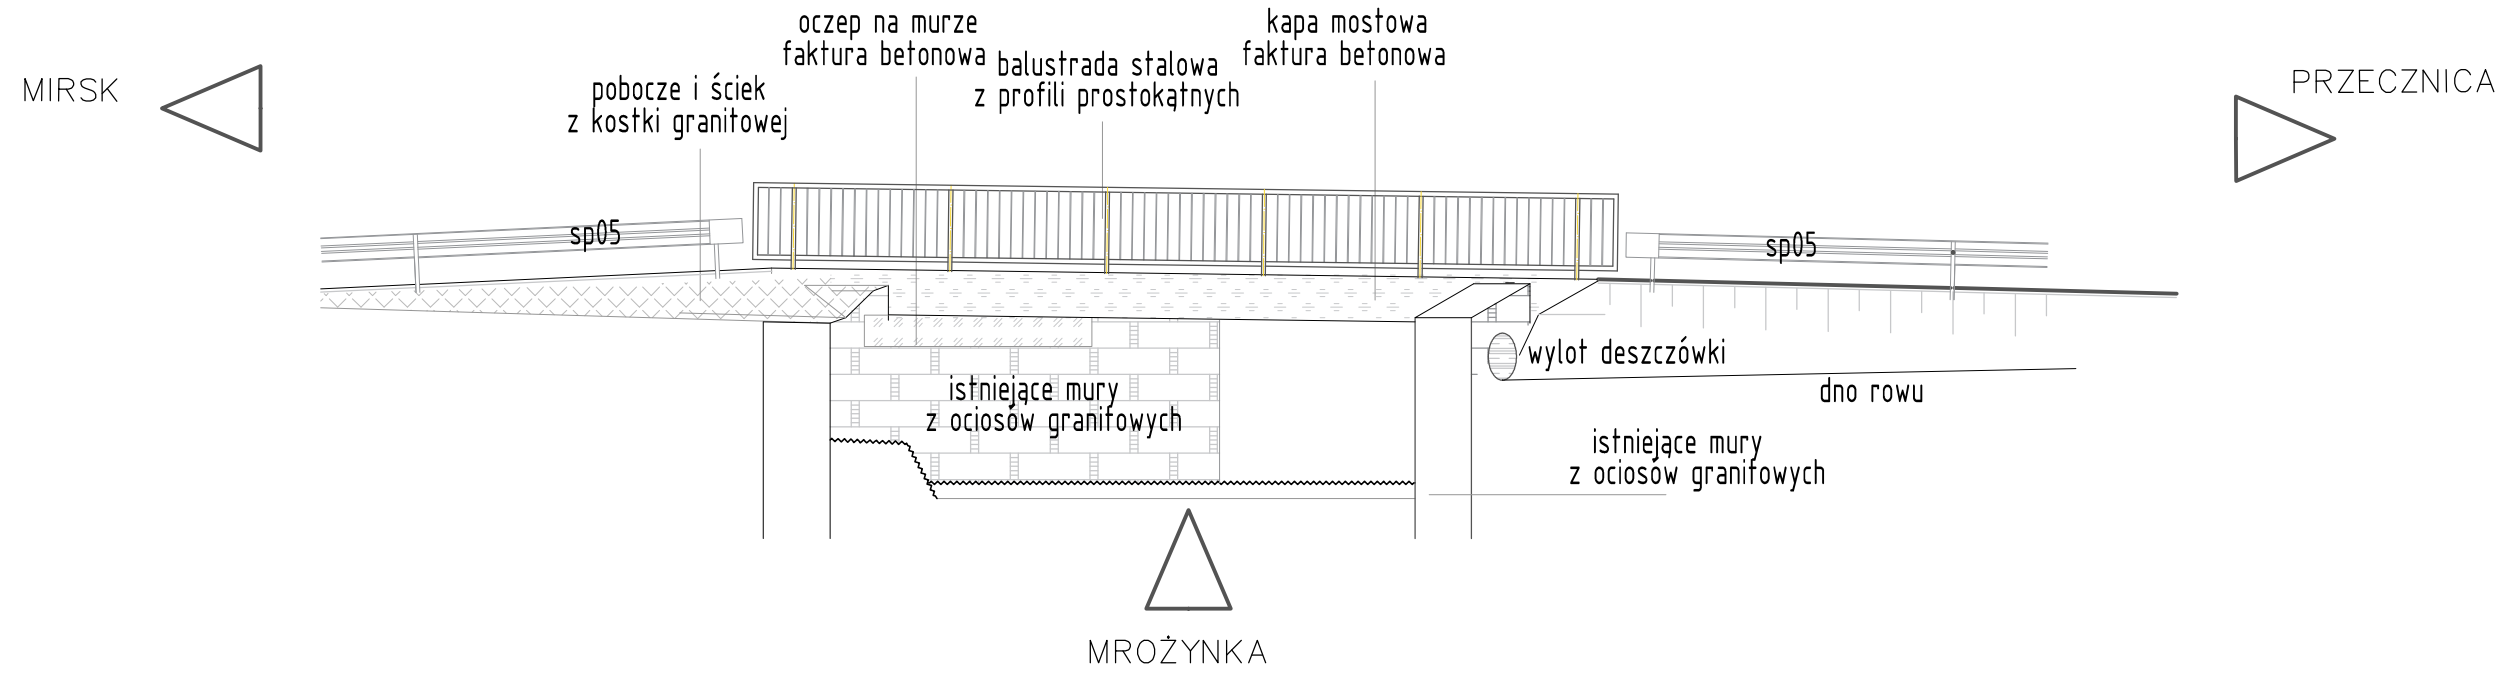

ELWEACJA DOLNA – PÓŁNOCNA

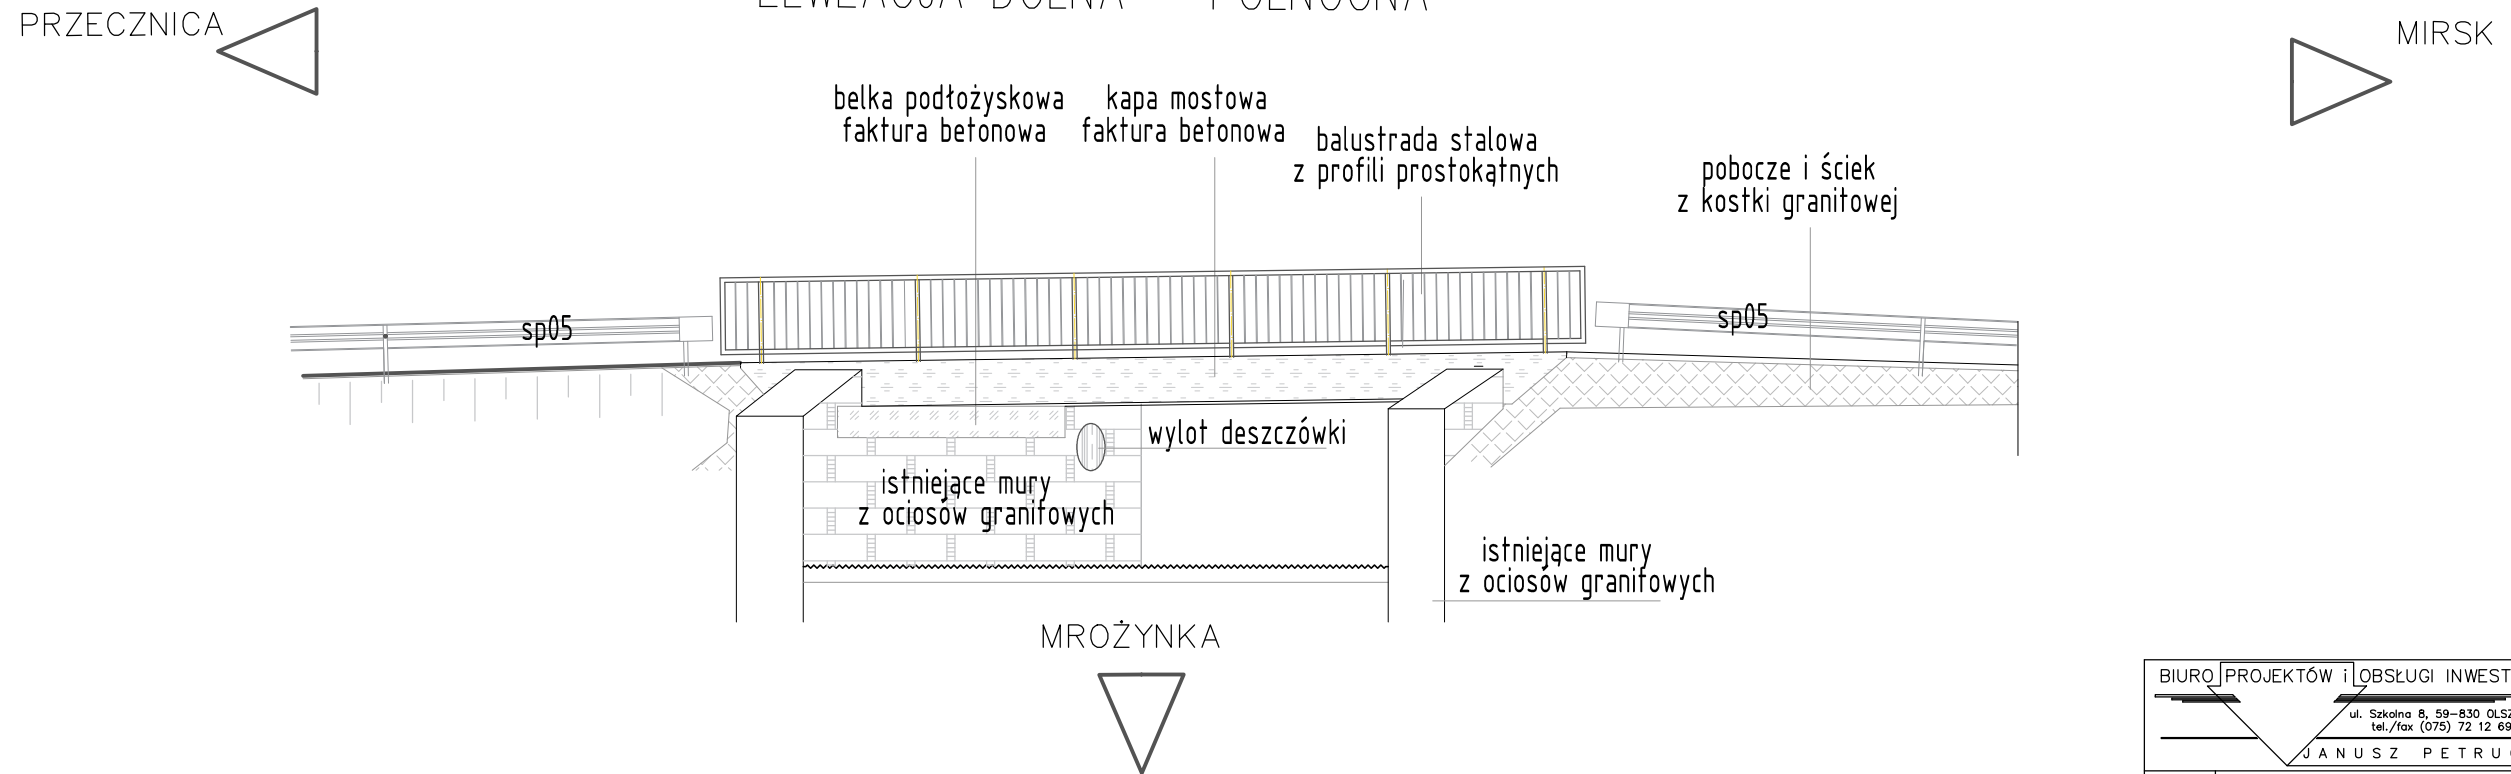

BIURO PROJEKTÓW I OBSŁUGI INWESTYCJI		INWESTOR	
ul. Szkolna 8, 59-830 OLSZYNA tel./fax (075) 72 12 690		Zarząd Dróg Powiatowych w Lwówku Śląskim ul. Szpitalna 4, 59 - 600 Lwówek Śląski	
JANUSZ PETRUCH		UMOWA NR	
ZADANIE	Przebudowa mostu przez rz. Mrożynkę w ciągu drogi powiatowej nr 2505D w km 0+189 w m. Między		
LOKALIZACJA	dz. nr 181,539 - droga, dz. nr 183 - rzeka : obręb Między		
ZESPÓŁ	IMIĘ I NAZWISKO	nr uprawnień	nr czł. izby
OPRACOWAŁ	mgr inż. Janusz Petruć	JG-66/96	005/80/1458/02
SPRAWDZAJĄCY	mgr inż. Dariusz Rusnak	12/96/ZG	005/80/0427/01
TEMAT	ELEWACJE		SKALA 1:100
FAZA	PROJEKT BUDOWLANY		NR RYSUNKU STR. 5
BRANŻA	MOSTOWA		