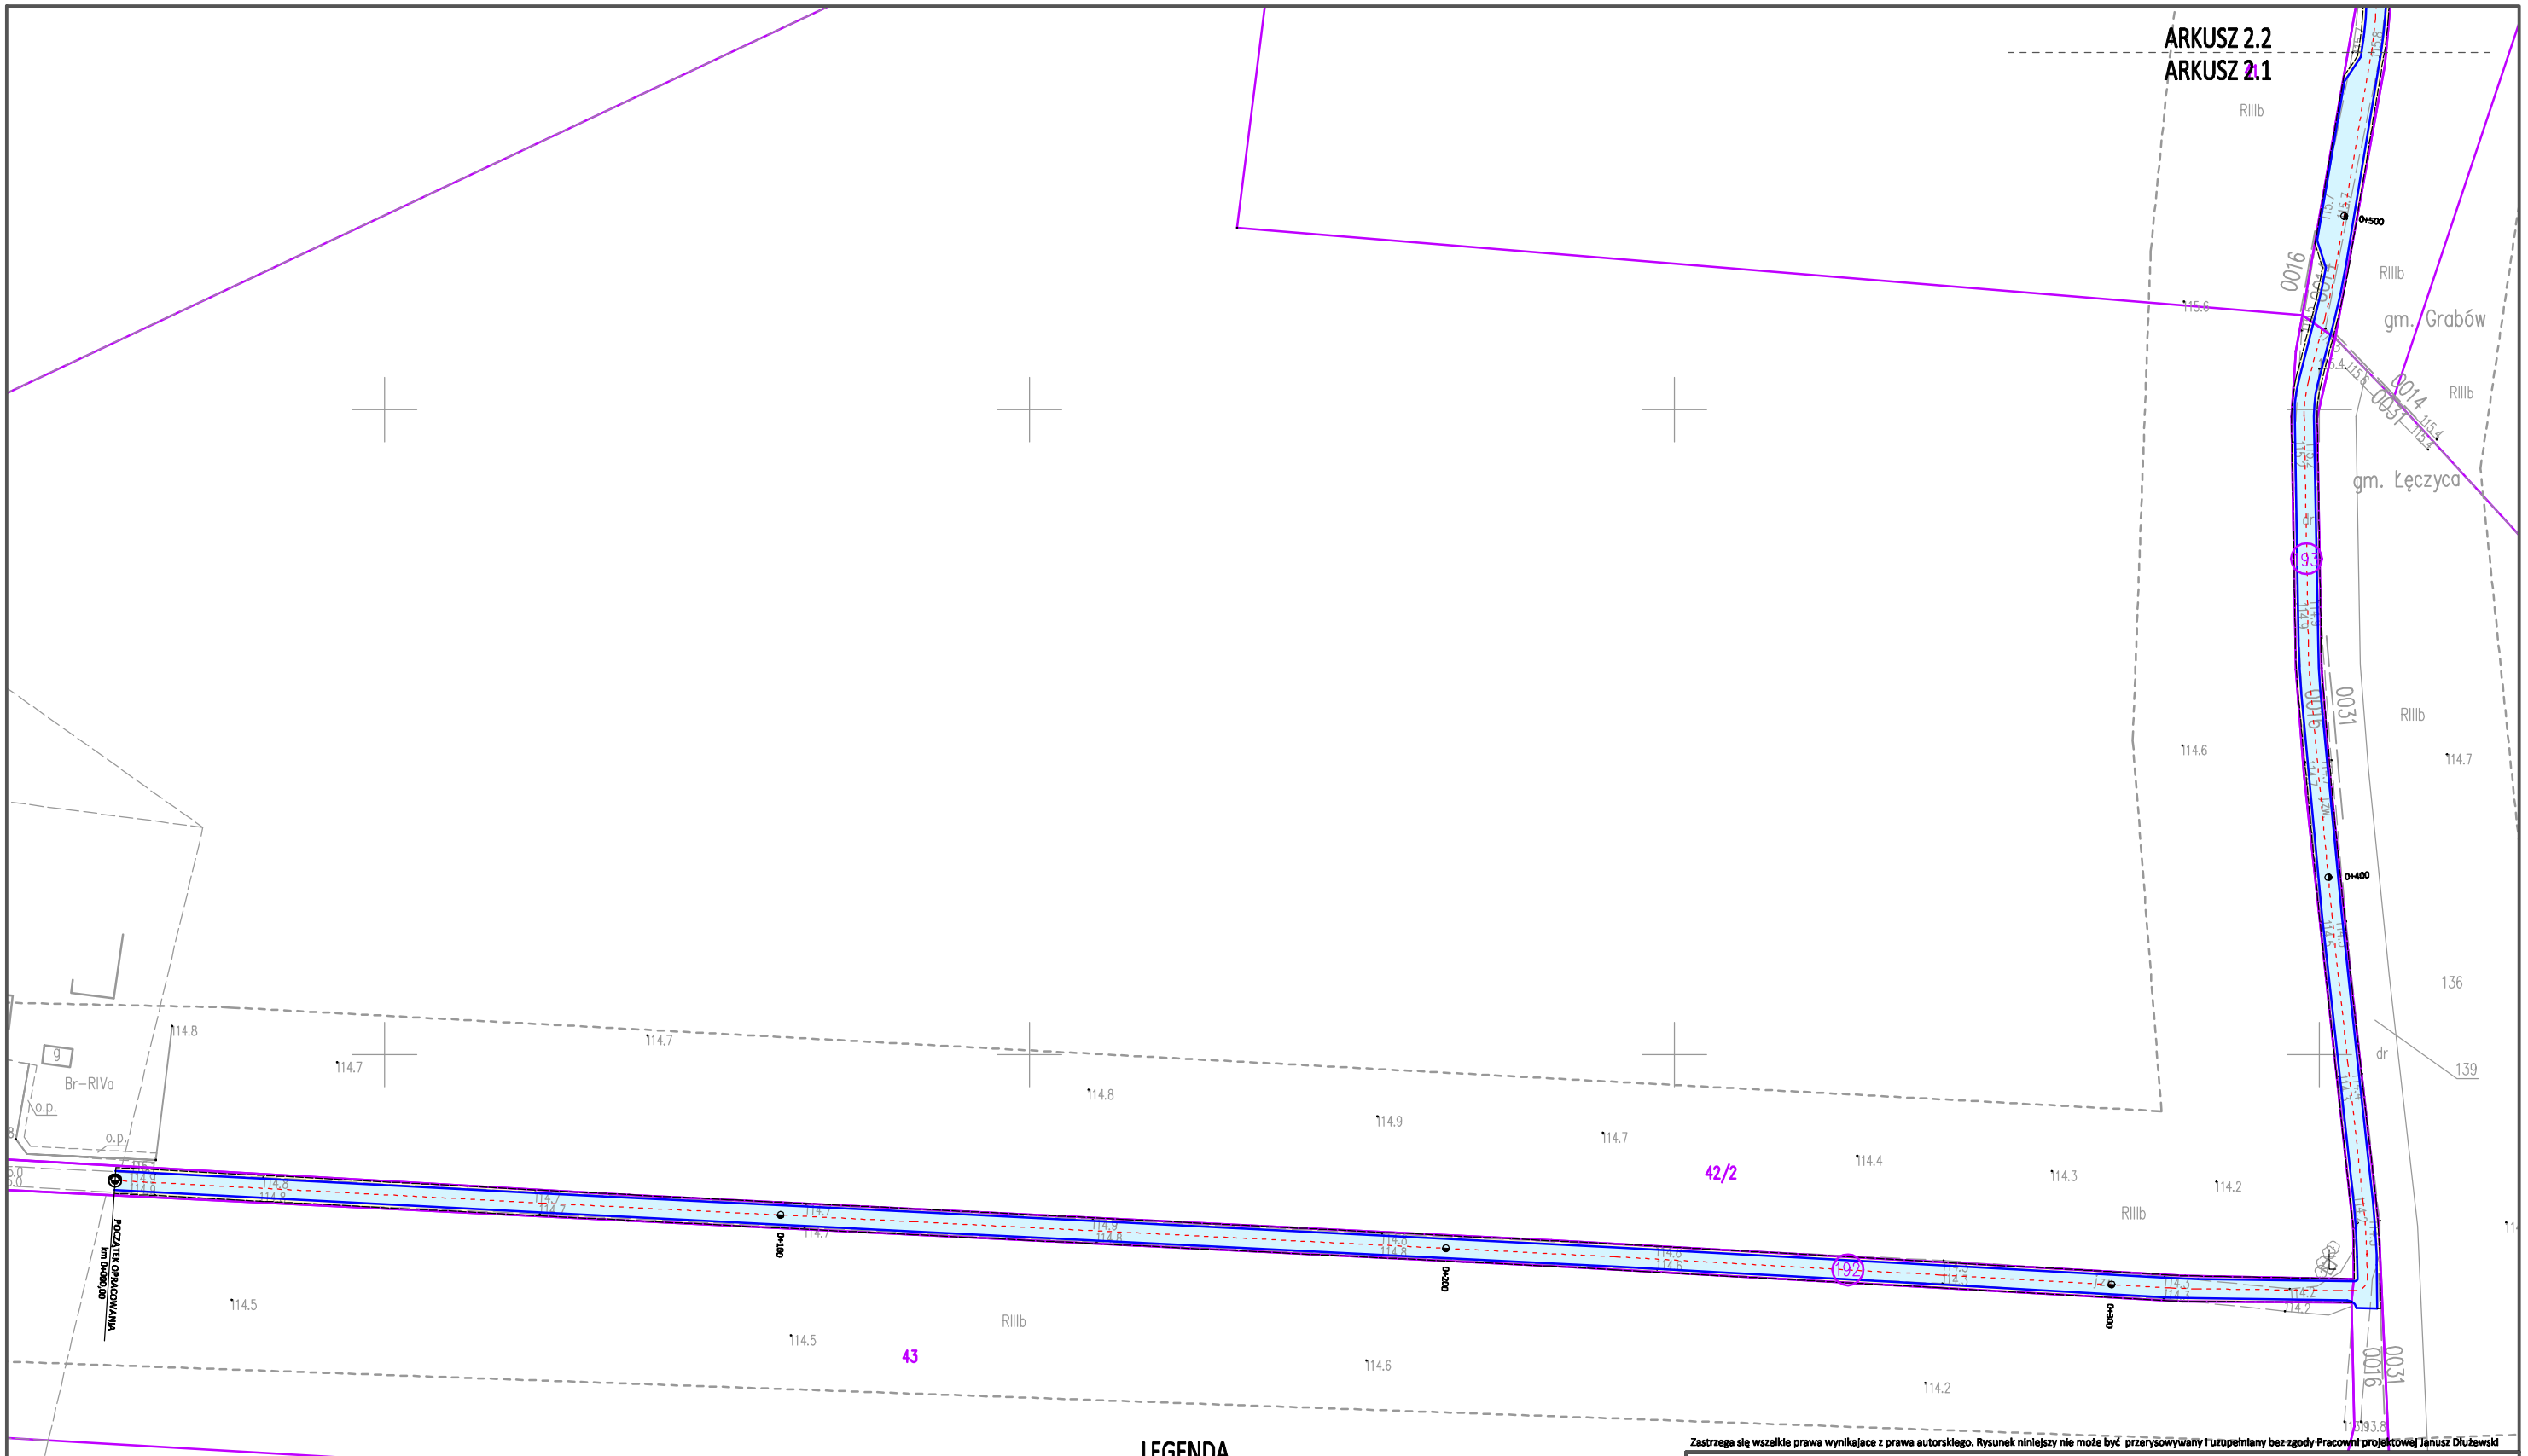

Zastrzega się wszelkie prawa wynikające z prawa autorskiego. Rysunek niniejszy nie może być przerysowywany i uzupełniany bez zgody Pracowni projektowej Janusz Dłużewski

LEGENDA

- KRAWĘDŹ PROJ. JEZDNI
- KRAWĘDŹ PROJ. POBOCZA
- OŚ PROJ. JEZDNI
- GRANICE DZIAŁEK EWID.
- PRZEPUST PRZEZNACZONY DO REMONTU
- DZIAŁKA OBJĘTA OPRACOWANIEM

PRACOWNIA PROJEKTOWA JANUSZ DŁUŻEWSKI
ul. Świerkowa 37 A, 62-500 Konin

Dokumentacja:	PRZEBUDOWA DROGI GMINNEJ W MIEJSCOWOŚCI GAĆ
Adres :	DZ. NR EWIDENCYJNY: 192, 193, 104, (101, 178/1) - OBRĘB GAĆ GMINA GRABÓW, POWIAT ŁĘCZYCKI, WOJEWÓDZTWO ŁÓDZKIE
Inwestor:	GMINA GRABÓW UL. 1 MAJA 21, 99-150 GRABÓW
Nazwa załącznika:	PLAN ZAGOSPODAROWANIA TERENU - CZ.1

Imię i nazwisko	specjalność	nr uprawnień	podpis	zał. nr
Opracował: mgr inż. Janusz Dłużewski	konstrukcyjno-budowlane wodno - melioracyjna	GP 7342/18/92		2.1
Opracował: mgr inż. Jakub Dłużewski	———	———		
Stadium dokumentacji: ZGŁ. BUD.	skala: 1:1000	Data: 01.2023 r.		