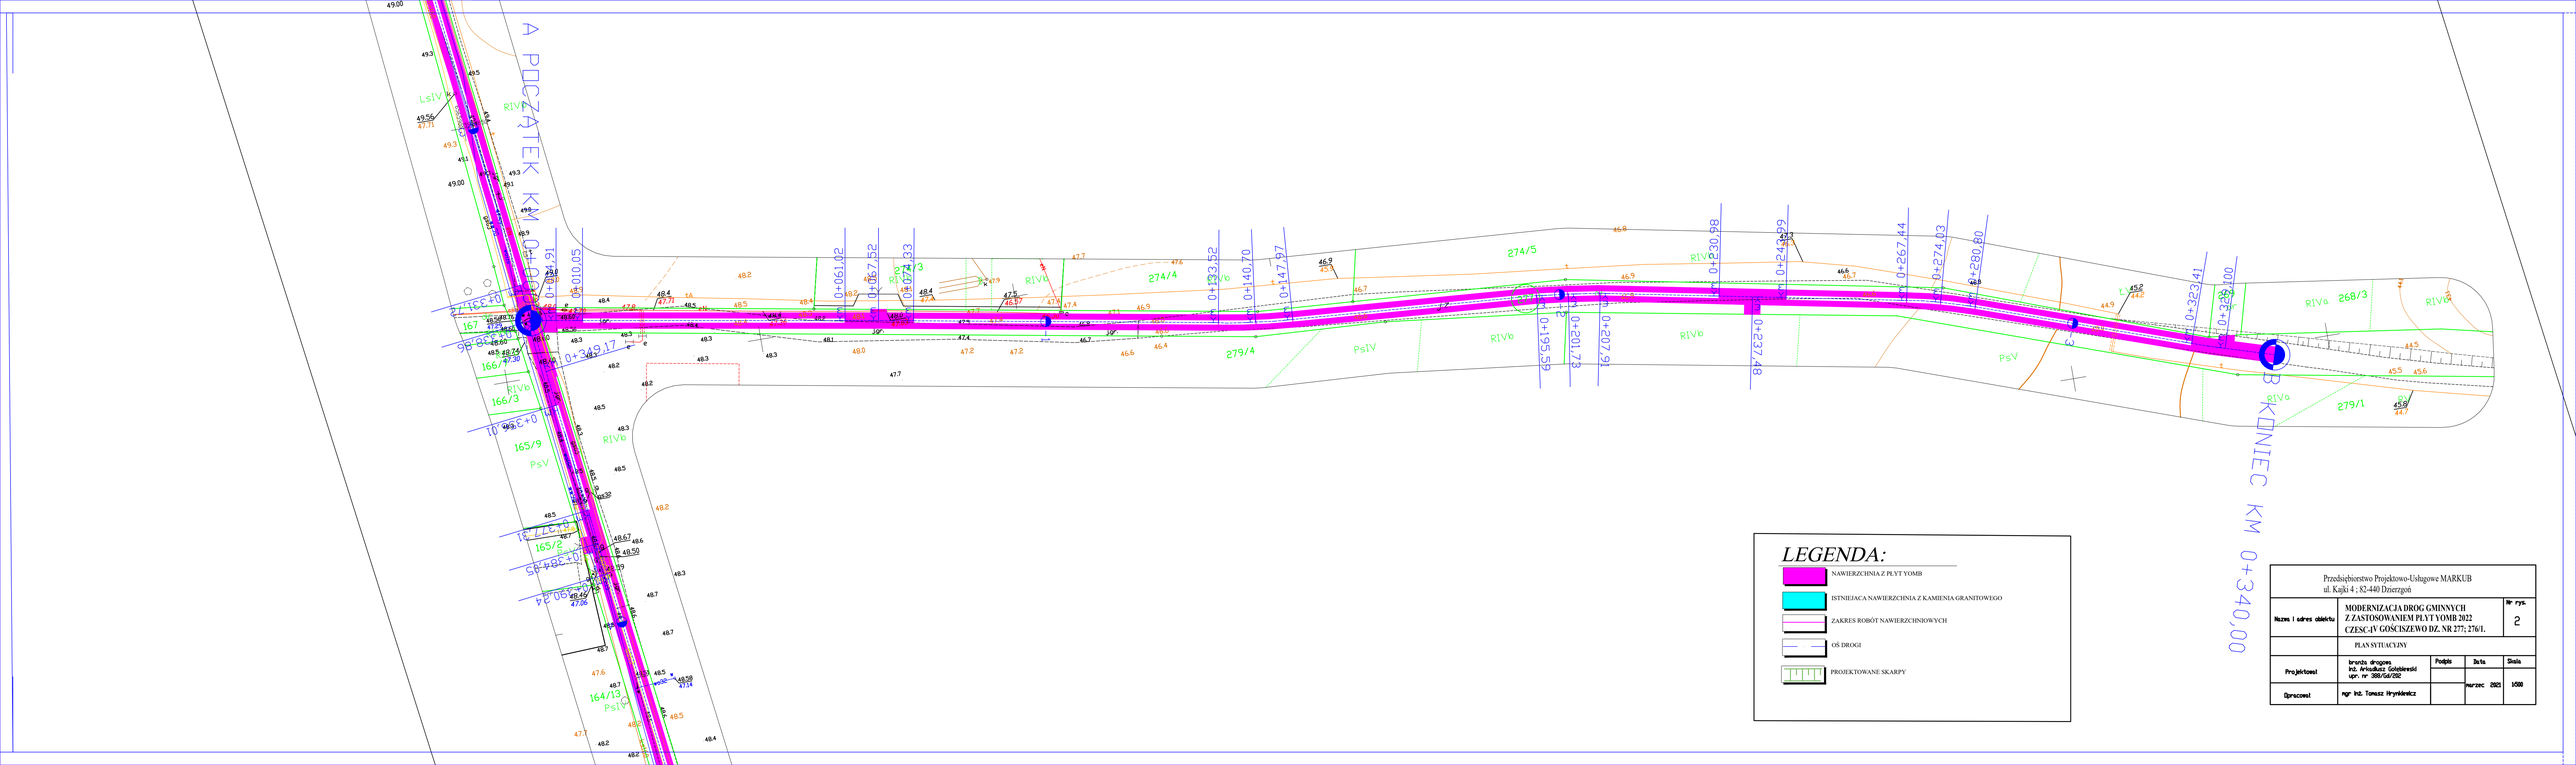

Przedsiębiorstwo Projektowo-Usługowe MARKUB ul. Kajki 4 ; 82-440 Dzierzgoń				
Nazwa i adres obiektu	MODERNIZACJA DROG GMINNYCH Z ZASTOSOWANIEM PŁYT YOMB 2022 CZĘŚĆ-IV GOŚCISZEWO DZ. NR 277; 276/1.			Nr rys. 2
	PLAN SYTUACYJNY			
Projektował	branża drogowa inż. Arkadiusz Gołębiewski upr. nr 388/GD/292	Podpis	Data marzec 2021	Skala 1:500
Sprawdził	mgr inż. Tomasz Hryniewicz			