


PRZEKRÓJ D-D  
skala 1:50

CZĘŚĆ 'C'

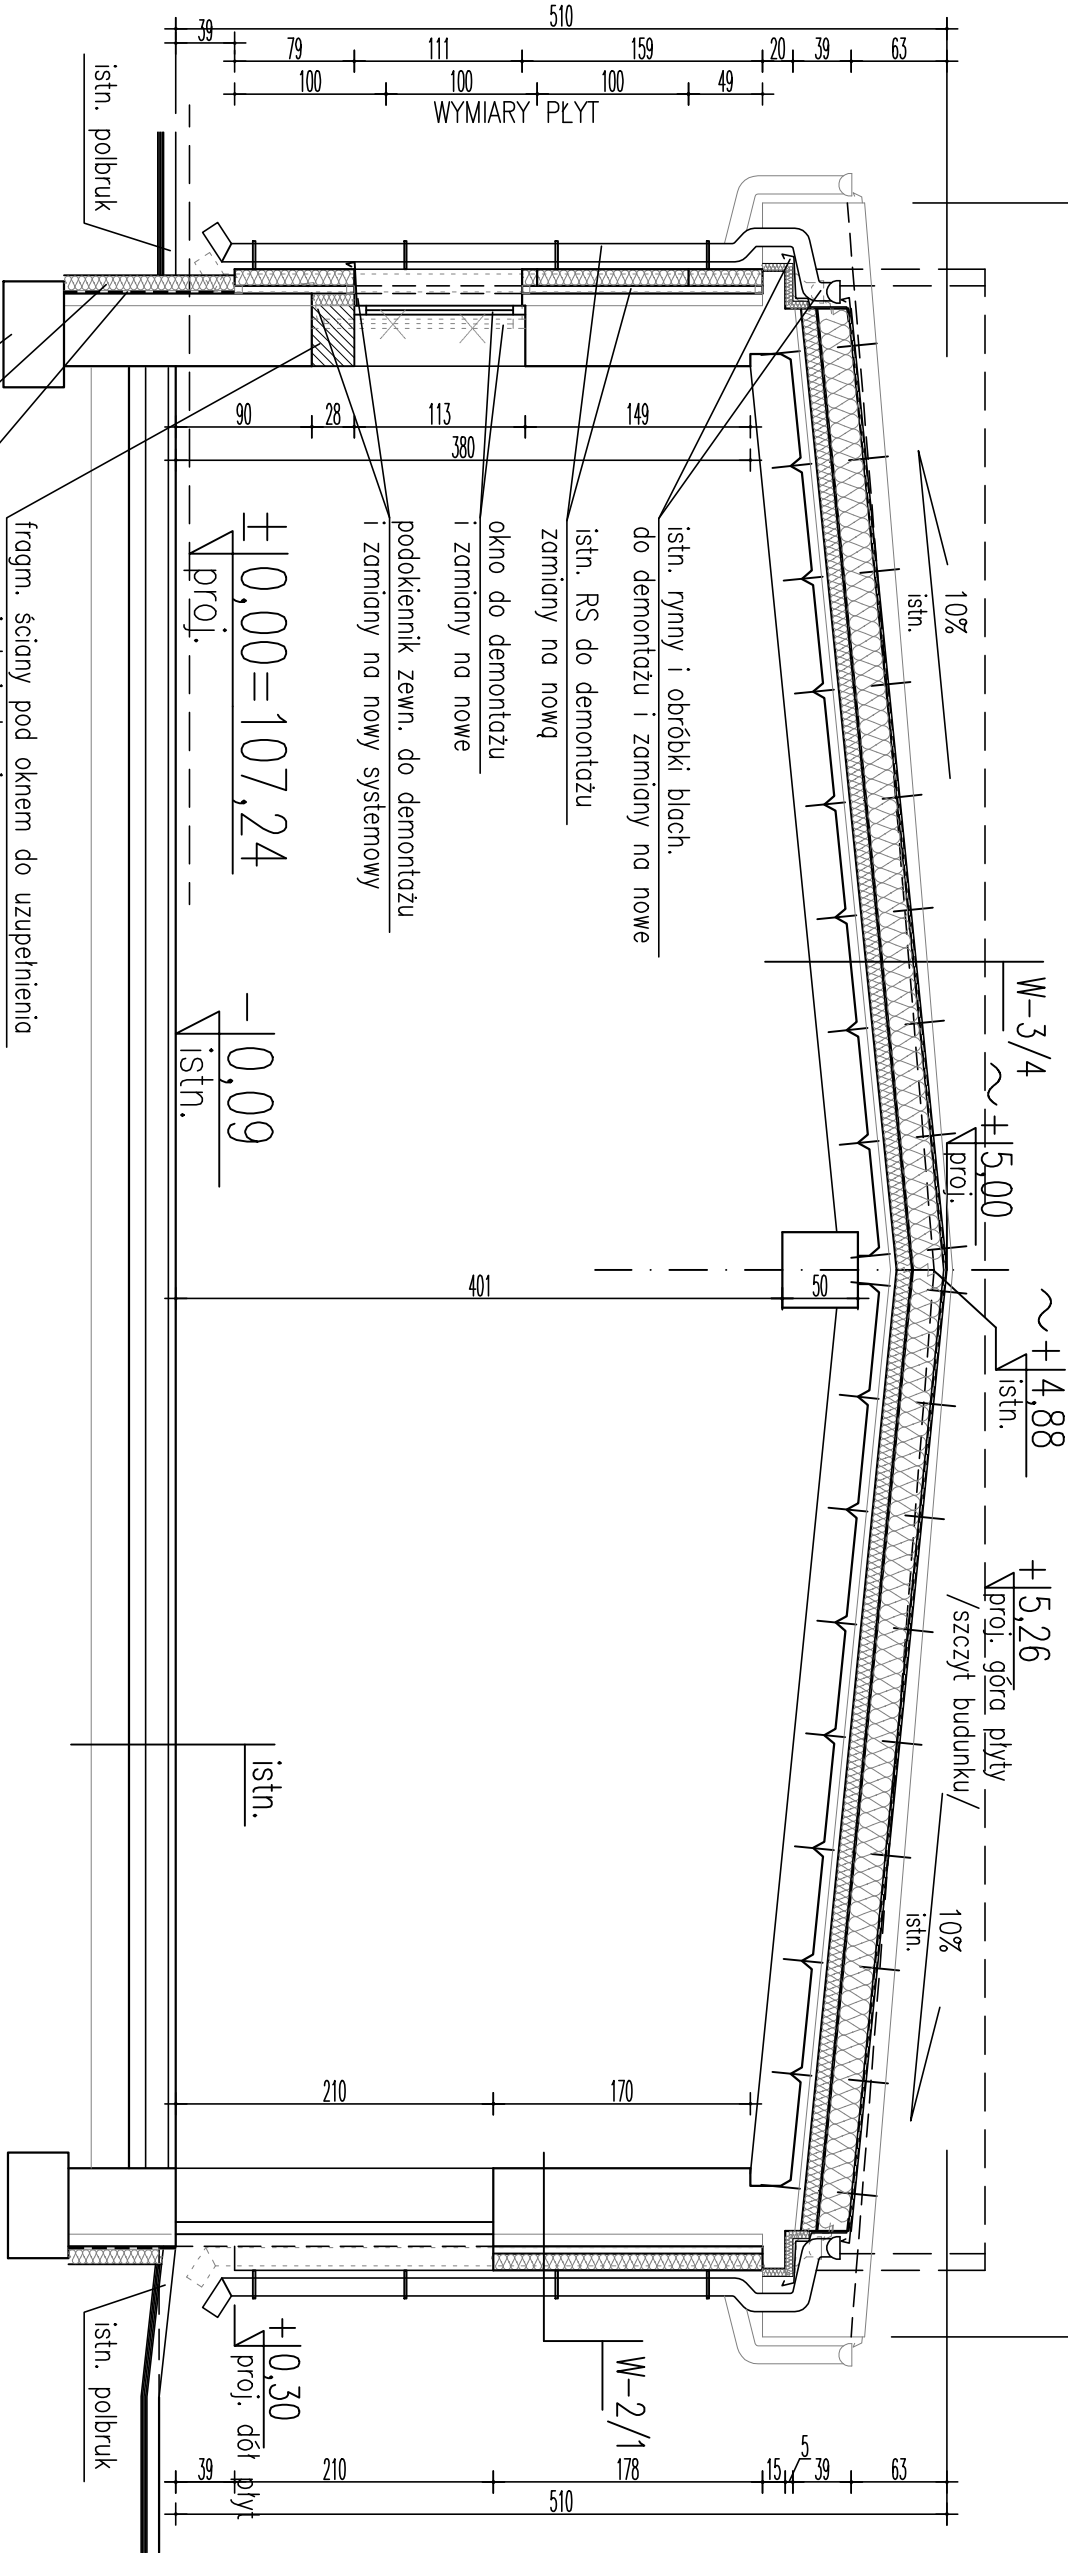

W-3/4

proj. popa termozgrzewalna wieżciniego krycia  
proj. popa termozgrzewalna podkładowa  
proj. wełna mineralna gr. 20cm  
proj. folia budowlana – paroizolacja  
proj. wyrównanie i impregnacja podłoża  
istn. wełna mineralna  
istn. warstwa wyrównawcza  
istn. płyta panelowa

PROJ. DOCIEPLENIE ISTN. DACHU

ISTN. WARSTWY POKRYCIA DO USUNIĘCIA

W-2/1

proj. płyta warstwowa PIR gr. 11cm  
na podkonstrukcji stalowej gr.5cm wg p.konstr.  
istn. tynk zewn.  
istn. ocieplenie  
istn. ściana murowana  
istn. tynk wewn.

PROJ. DOCIEPLENIE ISTN. ŚCIANY

OBJAŚNIENIE OZNACZEŃ

- ISTN. ŚCIANY MUROWANE
- PROJ. ŚCIANY MUROWANE CERAMICZNE
- PROJ. ŚCIANY Z PŁYTY WARSTWOWEJ
- ISTN. ŚCIANY, ELEMENTY DO WYBURZENIA LUB DEMONTAŻU

Nazwa i adres obiektu budowlanego		PRZEBUDOWA CZĘŚCI 'A I 'C' ORAZ ROZBIÓRKA I BUDOWA CZĘŚCI 'B' WARSZTATU SAMOCHODOWEGO MPK W ŁOMŻY DO OBSŁUGI AUTOBUSÓW ZERO EMISYJNYCH WRAZ Z ZAGOSPODAROWANIEM TERENU, INFRASTRUKTURA TECHNICZNA, BEZOPŁYWOWYNA ZBIORNIKIEM WODY DESZCZOWEJ, INSTALACJĄ FOTOWOLTAIKI O MOCY 80,4kWp W ŁOMŻY PRZY UL. SPOKOJNEJ 9 NA DZIAŁCE O NR EWID. GEOD. GRUNTU 22965/1 OBRĘB ŁOMŻA 2		Data	8.07.2022
Typu Rysunku	PRZEKRÓJ D-D	PROJEKT TECHNICZNY - WYKONAWCZY ARCHITEKTURA	Skala	1:50	
			Nr tys.	A.9	
Jednostka projektowania		A T E L I E R >>> Z E T T A <<<			
Autor		mgr inż. arch. Z. Zabagło		nr uprawnień / izba podpis	
Sprawdzający Architektura		mgr inż. arch. U.A. P-734236593 DOI/LN-D-25-0850 BL 19394 POLA/N-75-D-0059			
PROJEKT chroniony prawem autorskim - zgodnie z Ustawą o Prawie Autorskim i prawach pokrewnych Dz.U.24.poz.283 z dn.4-02.1994r. Powinno zostać lub fragmentów bez zgody autora projektu - ZABRONIONE					