


PRZEKRÓJ C-C
skala 1:50

CZĘŚĆ 'B'

CZĘŚĆ 'C'

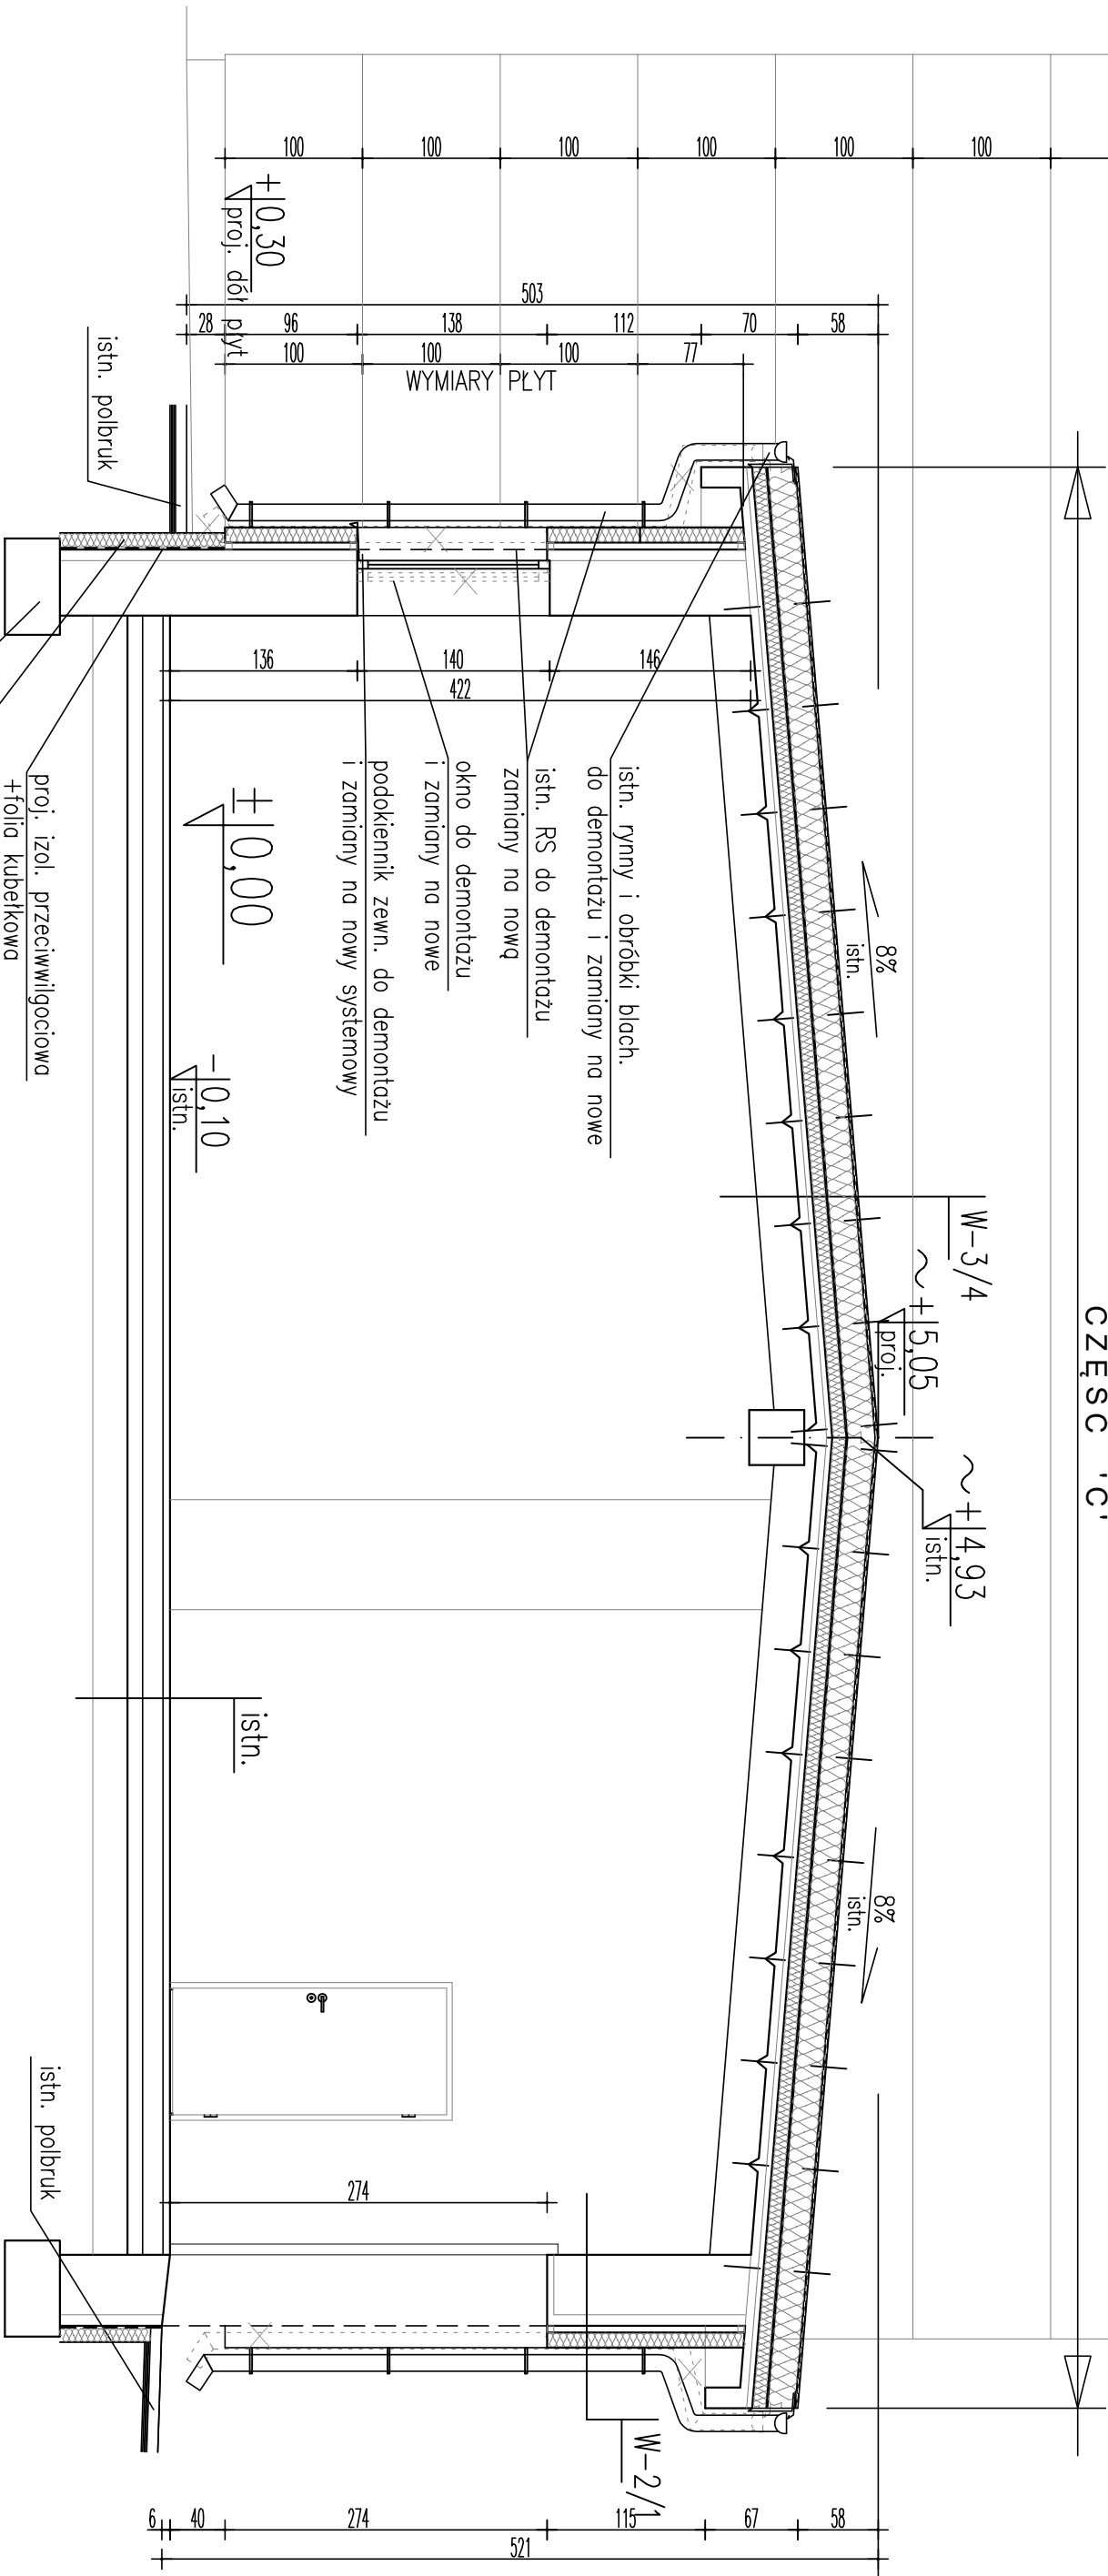

W-3/4

proi.	papa termozgrzewalna wierzchniego krycia
proi.	papa termozgrzewalna podkladowa
proi.	wełna mineralna gr. 20cm
proi.	folia budowlana – paroizolacja
proi.	wyrównanie i impregnacja podłoża
istn.	wełna mineralna
istn.	warstwa wyrównawcza
istn.	płyta panewowa

PROJ. DOCIEPLENIE ISTN. DACHU
ISTN. WARSTWY POKRYCIA DO USUNIĘCIA


W-2/1

proi.	płyta warstwowa PIR gr. 11cm na podkonstrukcji stalowej gr.5cm wg p.konstr.
istn.	tynk zewn.
istn.	ocieplenie
istn.	ściana murowana
istn.	tynk wewn.

PROJ. DOCIEPLENIE ISTN. ŚCIANY

OBSAŚNIENIE OZNACZEŃ

	ISTN. ŚCIANY MUROWANE
	PROJ. ŚCIANY Z PŁYT WARSTWOWEJ
	ISTN. ŚCIANY, ELEMENTY DO WYBURZENIA LUB DEMONTAŻU

Nazwa i adres obiektu budowlanego		PRZEBUDOWA CZĘŚCI 'A' I 'C' ORAZ ROZBIÓRKA I BUDOWA CZĘŚCI 'B' WARSZTATU SAMOCHODOWEGO MPRK W ŁOMŻY DO OBSŁUGI AUTOBUSÓW ZERO EMISYJNYCH WRAZ Z ZAGOSPODAROWANIEM TERENU, INFRASTRUKTURA TECHNICZNA, BEZOPŁYWOWYM ZBIORNIKAMI WODY DESZCZOWEJ, INSTALACJĄ FOTOWOLTAIKI O MOCY 80,4kWp W ŁOMŻY PRZY UL. SPOKOJNEJ 9 NA DZIAŁCE O NR EWID. GEOD. GRUNTU 22965/1 OBRĘB ŁOMŻA 2		Data 8.07.2022	
Typ i rysunku		PRZEKRÓJ C-C		Skala 1:50	
Jednostka projektowania		PRZETECHNICZNY - WYKONAWCZY ARCHITEKTURA		Nr rys. A.8	
<div><div></div><div><div>A T E L I E R >>> Z E T T A <<<</div><div>ul. Sułaska 2/11, 15-422 Białystok, tel. 85 742 49 49, fax: 85 742 43 69, e-mail: zetia@zetia.com.pl ul. Praulińska 10/2, 03-511 Warszawa, tel. 22 812 64 67, fax: 22 812 47 48, e-mail: atelier@zetia.com.pl www.zetia.com.pl</div></div></div>					
Autor		mgr inż. arch. Z. Zabiegło		nr uprawnień / izba podpis	
Sprawdzający Architektura		mgr inż. arch. U. Belharz		U.A.N.1-734236593 DOLA Nr DJS-08/50 BL 193/94 POLAN Nr PD-006/9	
PROJEKT chroniony prawem autorskim – zgodnie z Ustawą o Prawie Autorskim i prawach pokrewnych Dz.U.24.poz.83 z dn.4.02.1994r. Powołanie treści lub fragmentów bez zgody autora projektu – ZABRONIONE					