


MAPA DO CELÓW PROJEKTOWYCH

Obiekt: WIŚNIÓWKA dz. nr 210		Skala mapy: 1:500 ID: 6640.1483.2022
Województwo: pomorskie	Powiat: nowodworski	Gmina: Stegna
Jedn. ewid.: 221004_2_Stegna	Obręb ewid.: 221004_2.0001, Bronowo	<div>Oznaczenie granic obszaru, który był przedmiotem aktualizacji: - - - - -</div> <div>Najnowsza mapa, na podstawie pomiaru bezpośredniego oraz danych z baz danych: -</div> <div>Wzrost: 15.4052007441</div> <div>Nazwa wykonawcy prac geodezyjnych: Imię i nazwisko oraz numer uprawnień zawodowych i kierownika prac geodezyjnych:</div> <div><div>Projekt MAPA Usługi Geodezyjne Michał Kreczymon ul. Sułkiewicza 1, 82-300 Elbląg e-mail: ge@projektmapa.pl, tel. 764-421-845</div><div>G E O D E T A inż. Michał Kreczymon upr. nr 22022</div></div>
Oznaczenie układu współrzędnych: 20006		
Nazwa wykonawcy prac geodezyjnych: PL-EV2007-001-AN		

Akusz 1 z 2

Oświadczam, że operat techniczny zawierający rezultaty prac geodezyjnych w wyniku których powstał niniejszy dokument uzyskał pozytywny wynik weryfikacji. Jestem świadomy odpowiedzialności karnej za złożenie fałszywego oświadczenia.	
Identyfikator zgłoszenia prac geodezyjnych	6640.1483.2022
Organ służby geodezyjnej, który otrzymał zgłoszenie prac geodezyjnych	Starosta Nowodworski
Wykonawca prac geodezyjnych	Projekt MAPA Usługi Geodezyjne Michał Kreczymon ul. Sułkiewicza 1, 82-300 Elbląg
Nr oraz data sporządzenia dokumentu zawierającego wynik pozytywnej weryfikacji	Protokół nr 6640.1483.2022_9816 z dn. 07.12.2022 r.
Imię i nazwisko oraz nr uprawnień zawodowych kierownika prac geodezyjnych	G E O D E T A inż. Michał Kreczymon upr. nr 22022
Dokument został uweryfikowany kwalifikacyjnie przez Michała Kreczymona, który posiada uprawnienia geodety, a jego podpis jest podpisem elektronicznym. Weryfikacja podpisu została dokonana za pomocą odpowiedniego oprogramowania.	Dokument podpisany przez Michała Kreczymona, który posiada uprawnienia geodety, a jego podpis jest podpisem elektronicznym. Weryfikacja podpisu została dokonana za pomocą odpowiedniego oprogramowania.

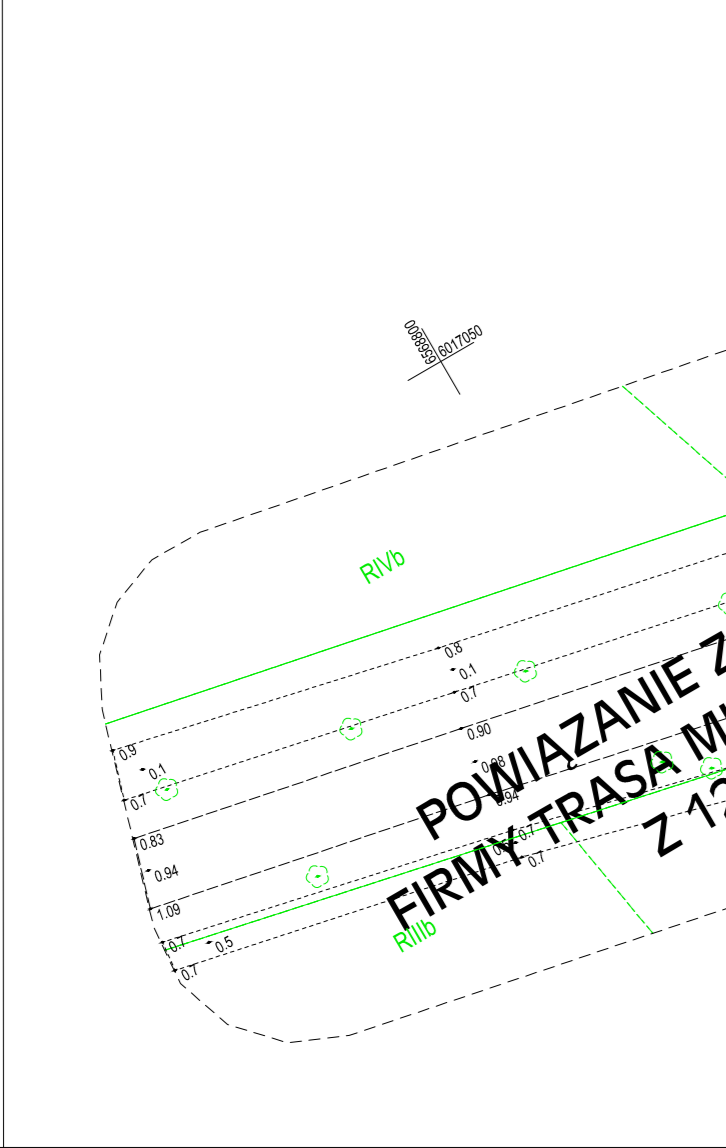

POWIAZANIE Z PROJEKTEM
FIRMY TRASA MIROSLAW KLOTZE
Z 12.2021R

POCZĄTEK ODPACOWANIA 0,00' 0,00'

LEGENDA:

	JEZDNIOWA BITUMICZNA NAKLADKA
	JEZDNIOWA BITUMICZNA NOWA KONSTRUKCJA
	WIAZDZY Z KRUSZYWA
	WIAZDZY Z KOSTKI
	NAWIERZCHNIA UTWARDZONA Z KRUSZYWA
	KRAWIEŻ NAWIERZCHNI
	POBOCZE
	KRAWIEŻNIK WTOPIONY 6cm

JEDYNY PRZEDSIĘWZIENIE		"BUDOWA" Miejskiego Trawicy ul. Ogrodowa 5, 05-297 Baranów
WYKONAWCA		POWIAT NOWODWORSKI ul. Gen. Władysława Skarżyskiego 23 82-100 Nowy Dwór Gdański
PRZEDMIOT		Wiśniówka - Przebudowa drogi powiatowej nr 2329G
AKUSZ		12.2022
DZIAŁKI nr 210 obręb 221004_2.0001 Bronowo		
Tytuł projektu: PLAN ZAGOSPODAROWANIA		Skala: 1:500
BUDOWLANO		WYKONAWCA
WYKONAWCA		mgr inż. Anna Matuszewska
WYKONAWCA		mgr inż. Łukasz Antkowiak
WYKONAWCA		mgr inż. Łukasz Antkowiak

Ja niżej podpisana zaświadczam
zdolność kopii mapy do celów
projektowych z jej oryginałem
sporządzonym przez
uprawnionego geodetę.