






ROZDZIELNICA R-18 20kV

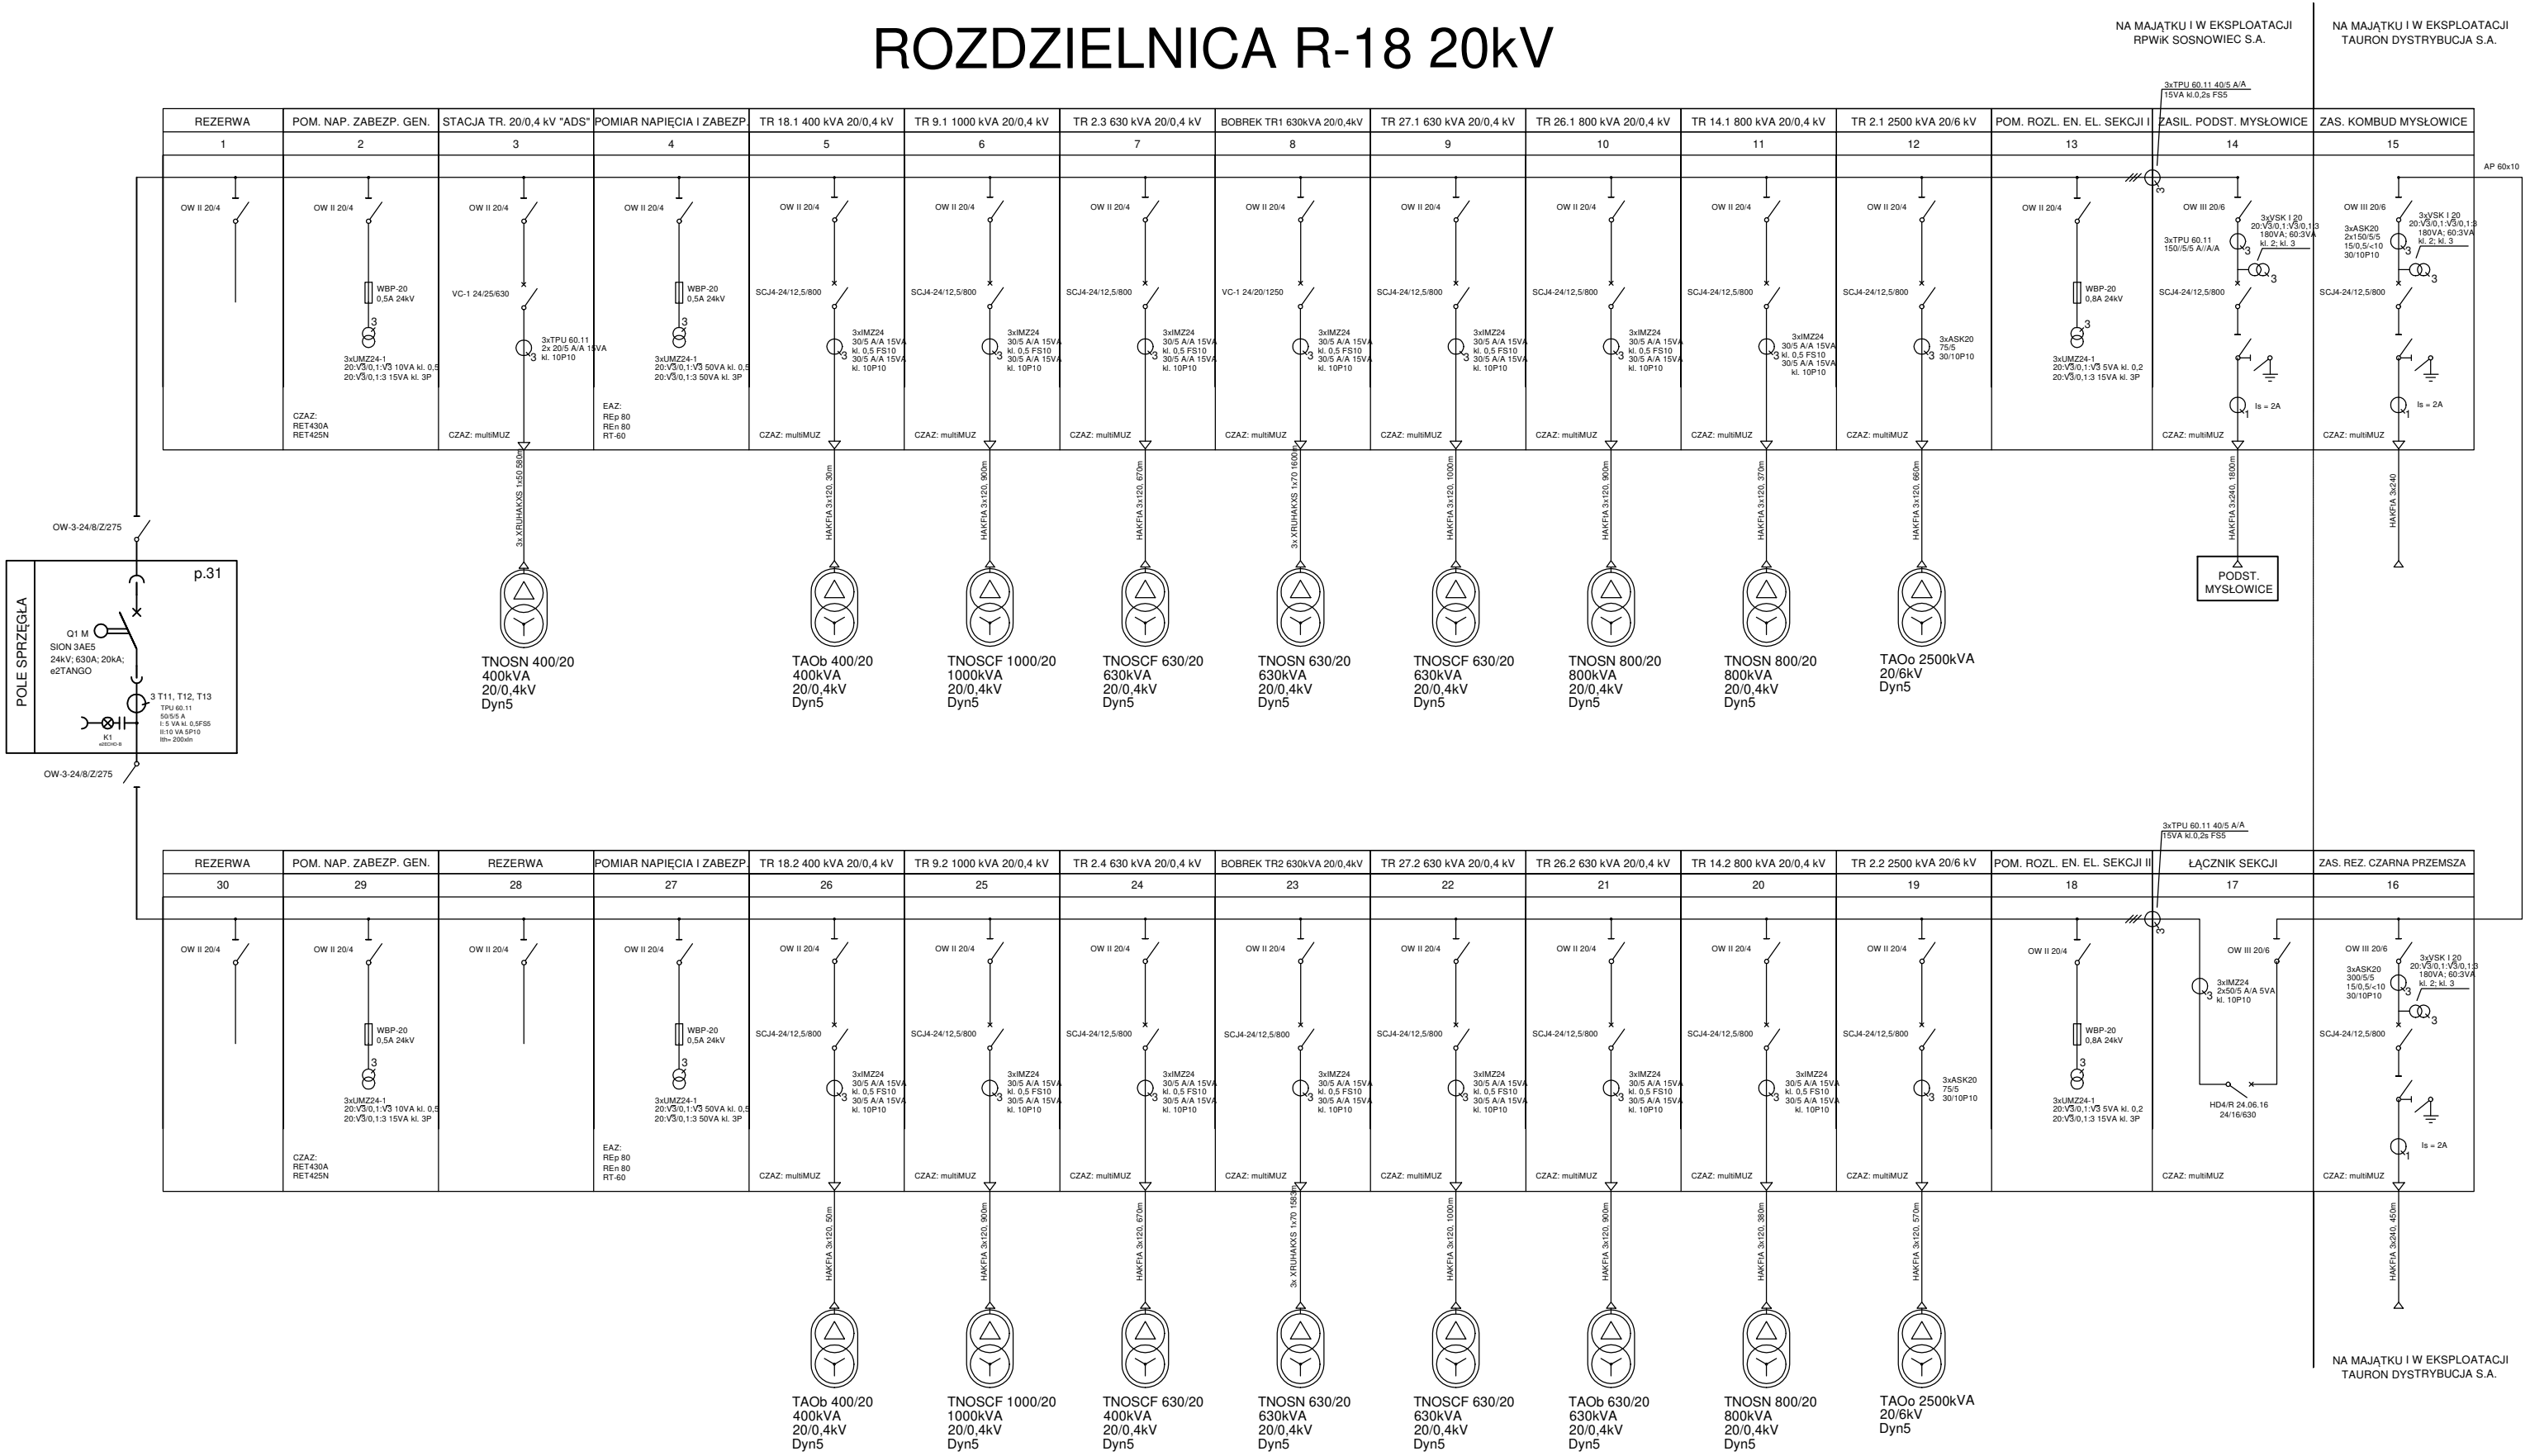

Uwagi:
1. Wykonano na podstawie materiałów otrzymanych od Inwestora.

	Nazwisko	Nr uprawnień	Data	Podpis	Biurowy projekt	
Projektował	mgr inż. Paweł Wcisło	SLK/0645/PODE/04	09.2023		EAZet Paweł Wcisło	
Opracował	mgr inż. Kasper Kulawik	-	09.2023		32-300 Olkusz, Osiek 189	
Sprawdził	-	-	-	-	tel: 32 440 15 60, e-mail: biuro@eazet.pl	
Rysował	mgr inż. Szymon Kulawik	-	09.2023			
Numer projektu	Nazwa projektu					Nr rysunku
P-496	Projekt wykonawczy remontu pola zasilającego nr 14 na Rozdzielni Głównej R-18 20kV zlokalizowanej na terenie oczyszczalni ścieków Radocha II w Sosnowcu. Obwody pierwotne i wtórne. Rozdzielnia Główna R-18 20kV. Schemat główny rozdzielni 20kV. Stan istniejący.					P-496-1
						Arkusz
						1/1