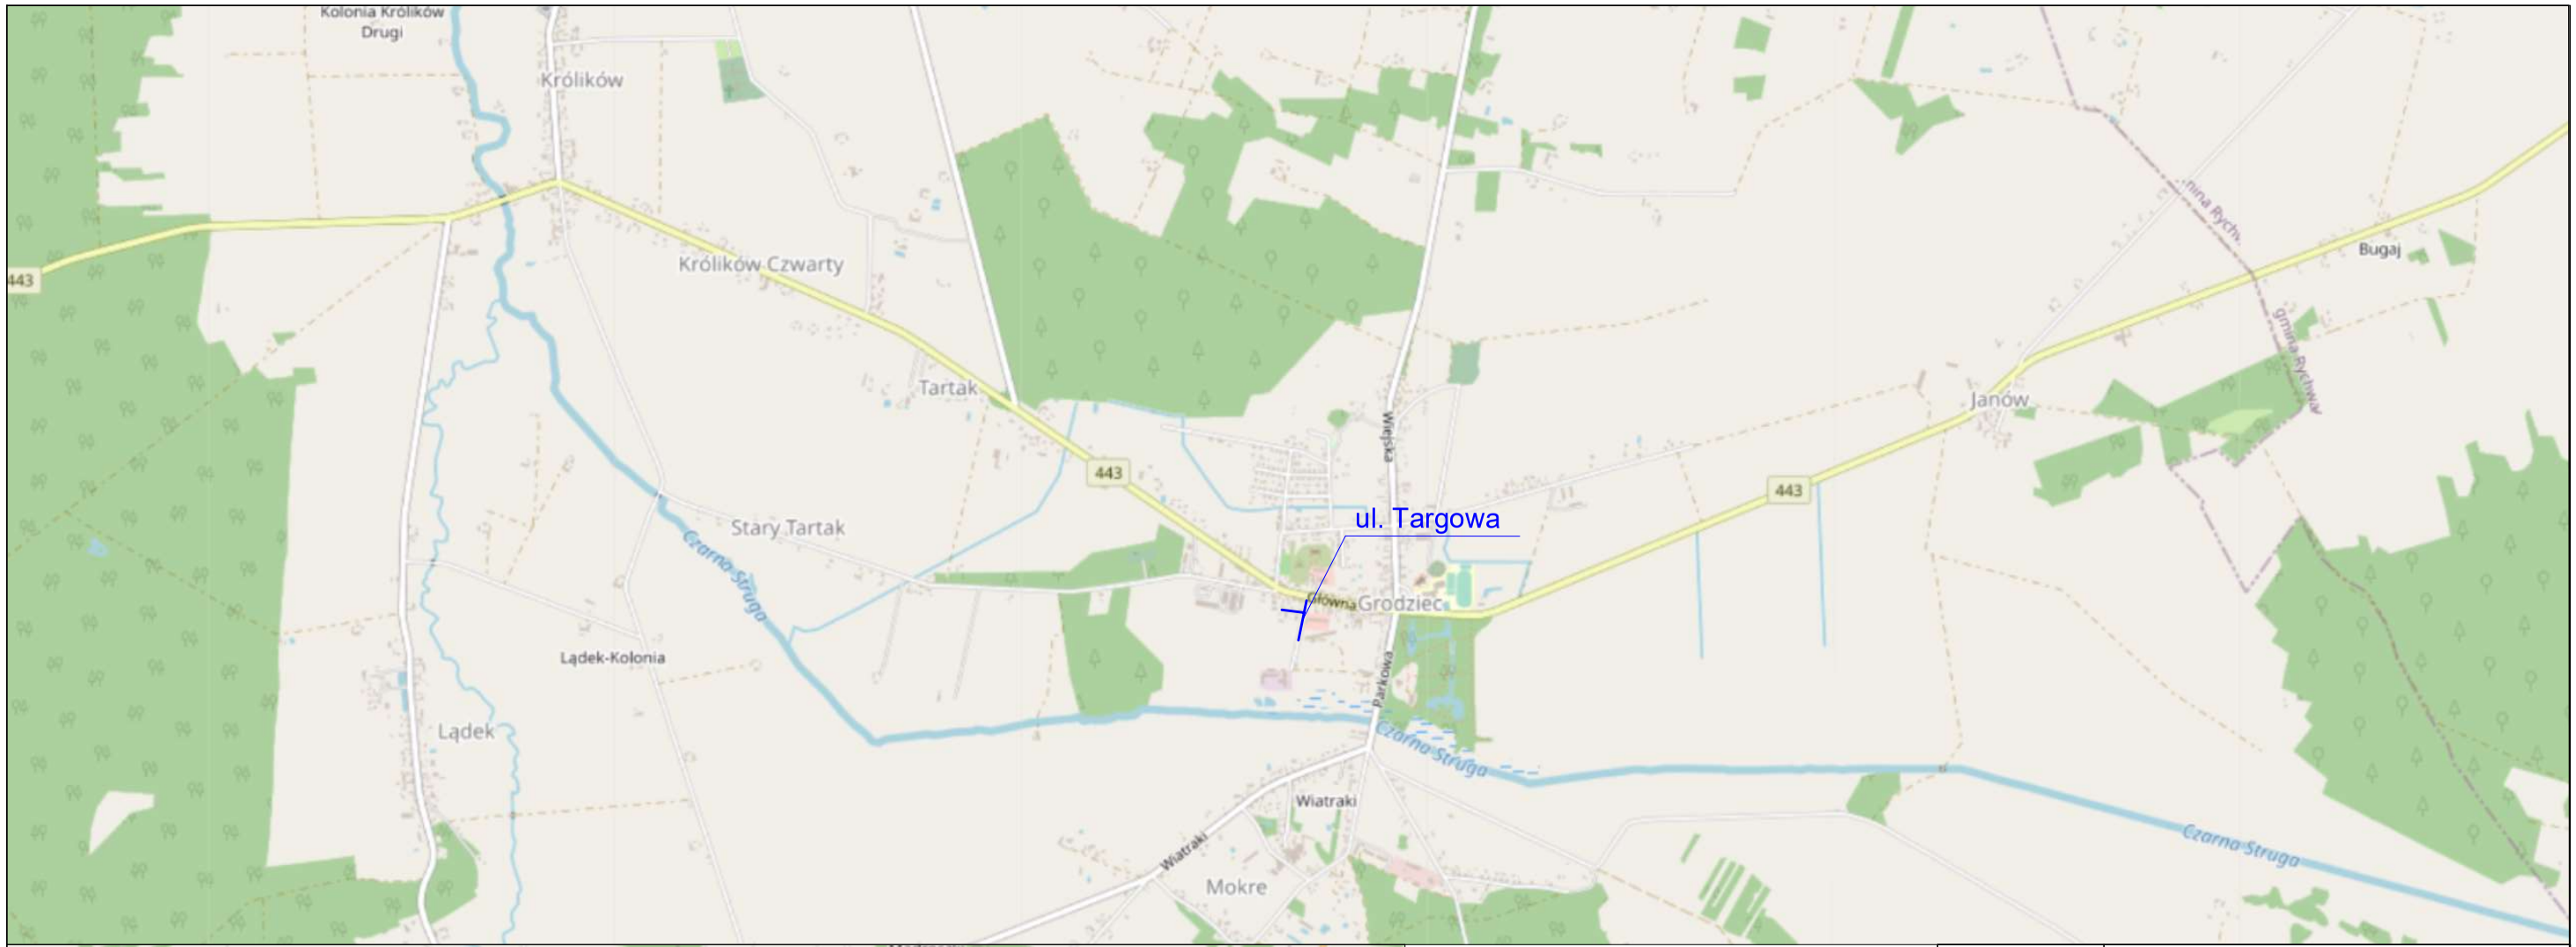

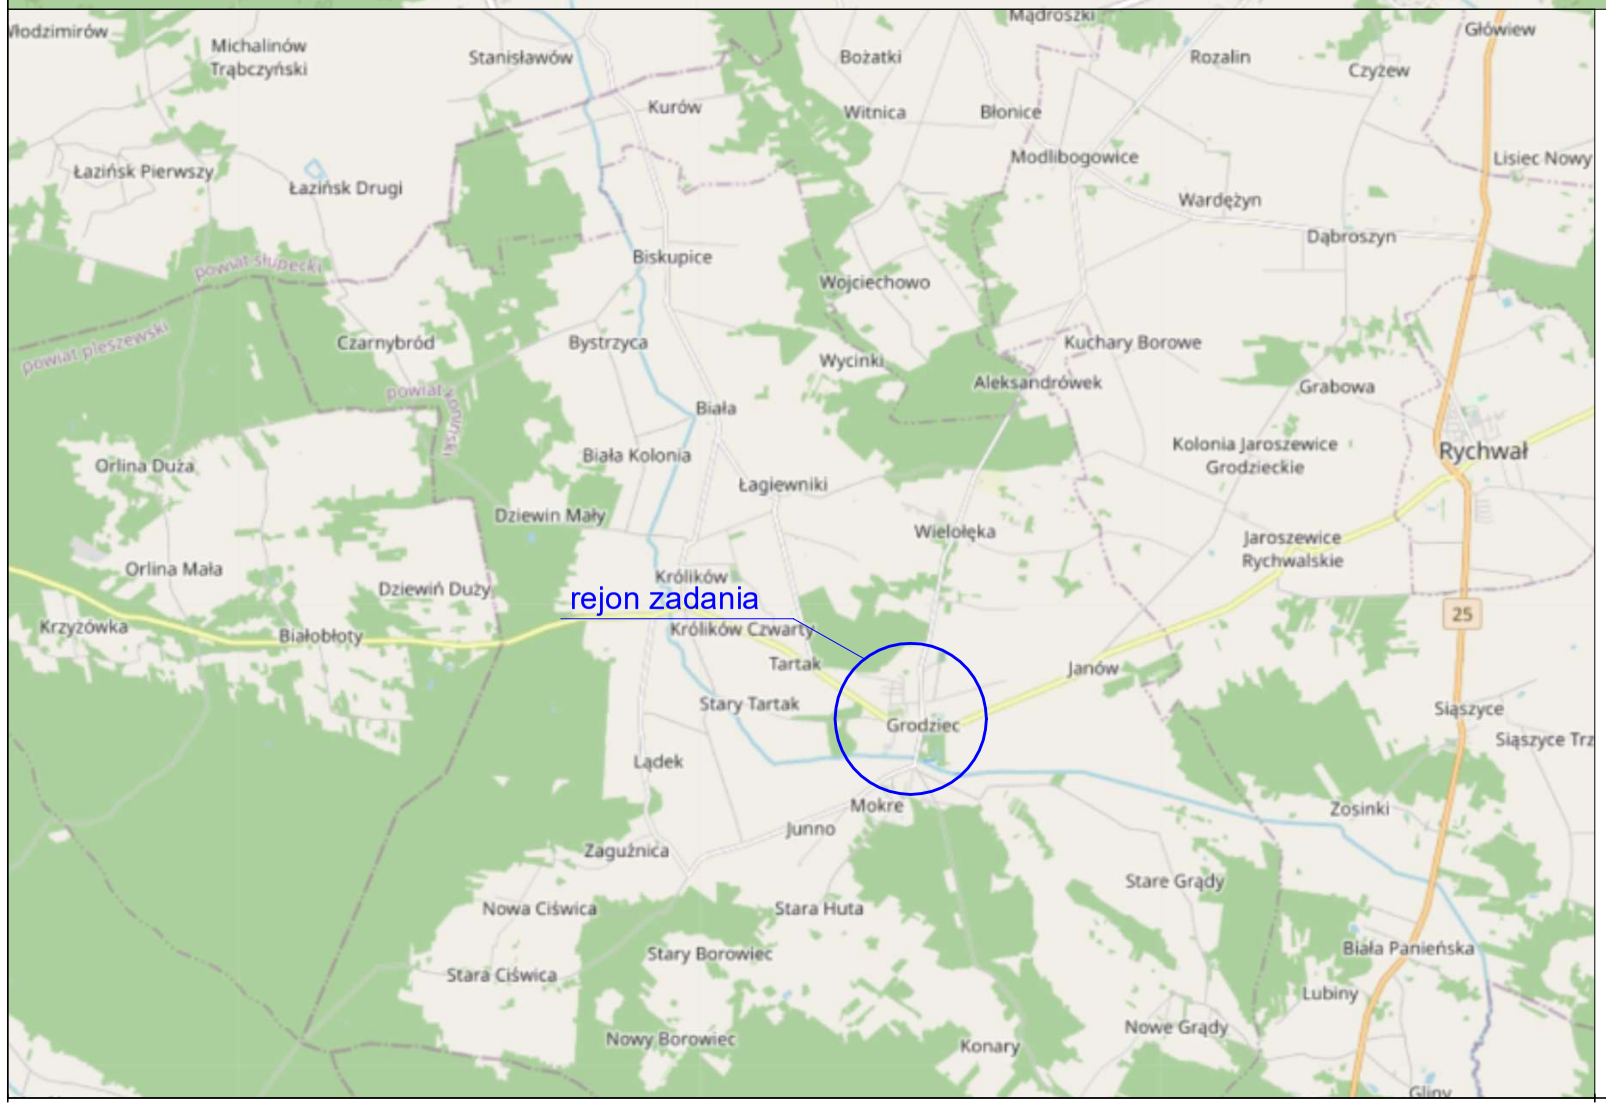

Źródło: © autorzy OpenStreetMap
dane dostępne są na licencji Open Database License
http://www.openstreetmap.org/copyright

JEDNOSTKA OPRACOWUJĄCA:	AGDARS Artur Smarzyński Dąbrowa 8a, 62-404 Ciążeń tel. 731 550 549 www.agdars.pl, e-mail: biuro@agdars.pl NIP: 6671747315, REGON:384809209		
TEMAT:	Budowa drogi gminnej w Grodźcu ul. Targowa		
LOKALIZACJA:	m. Grodziec, gm. Grodziec działka nr 2453/1, 336/1, 334, 336/6 obręb Grodziec, jednostka ewidencyjna Grodziec		
INWESTOR:	Gmina Grodziec ul. Główna 17 62-580 Grodziec		
RYSUNEK:	Plan orientacyjny		
BRANŻA:			
STADIUM:	Projekt budowalny		
PROJEKTOWAŁ:	mgr inż. Artur Smarzyński upr. bud. WKP/0118/POOD/18 branża inżynieryjna drogowa	PODPIS:	
PROJEKTOWAŁ:	inż. Przemysław Żurawicki upr. bud. KUP/0070/PWOS/09 branża instalacyjna sanitarna	PODPIS:	
PROJEKTOWAŁ:	mgr inż. Sławomir Machowiak upr. bud. WKP/0404/PWOT/12 branża teletechnicza	PODPIS:	
PROJEKTOWAŁ:	mgr inż. Sławomir Ławniczak upr. bud. WKP/0257/PWOE/15 branża elektryczna	PODPIS:	
DATA: 08.2020	SKALA: 1:25000 1:100000	NR RYS: 1.0	STRONA: 45

NINIEJSZE DZIEŁO STANOWI DZIEŁO AUTORSKIE I PODLEGA OCHRONIE ZGODNIE Z USTAWĄ 83 Z DNIA 4.02.1994 O PRAWIE AUTORSKIM I PRAWACH POKREWNYCH