


Projektowana szafka sterownicza SOUL 3F 20

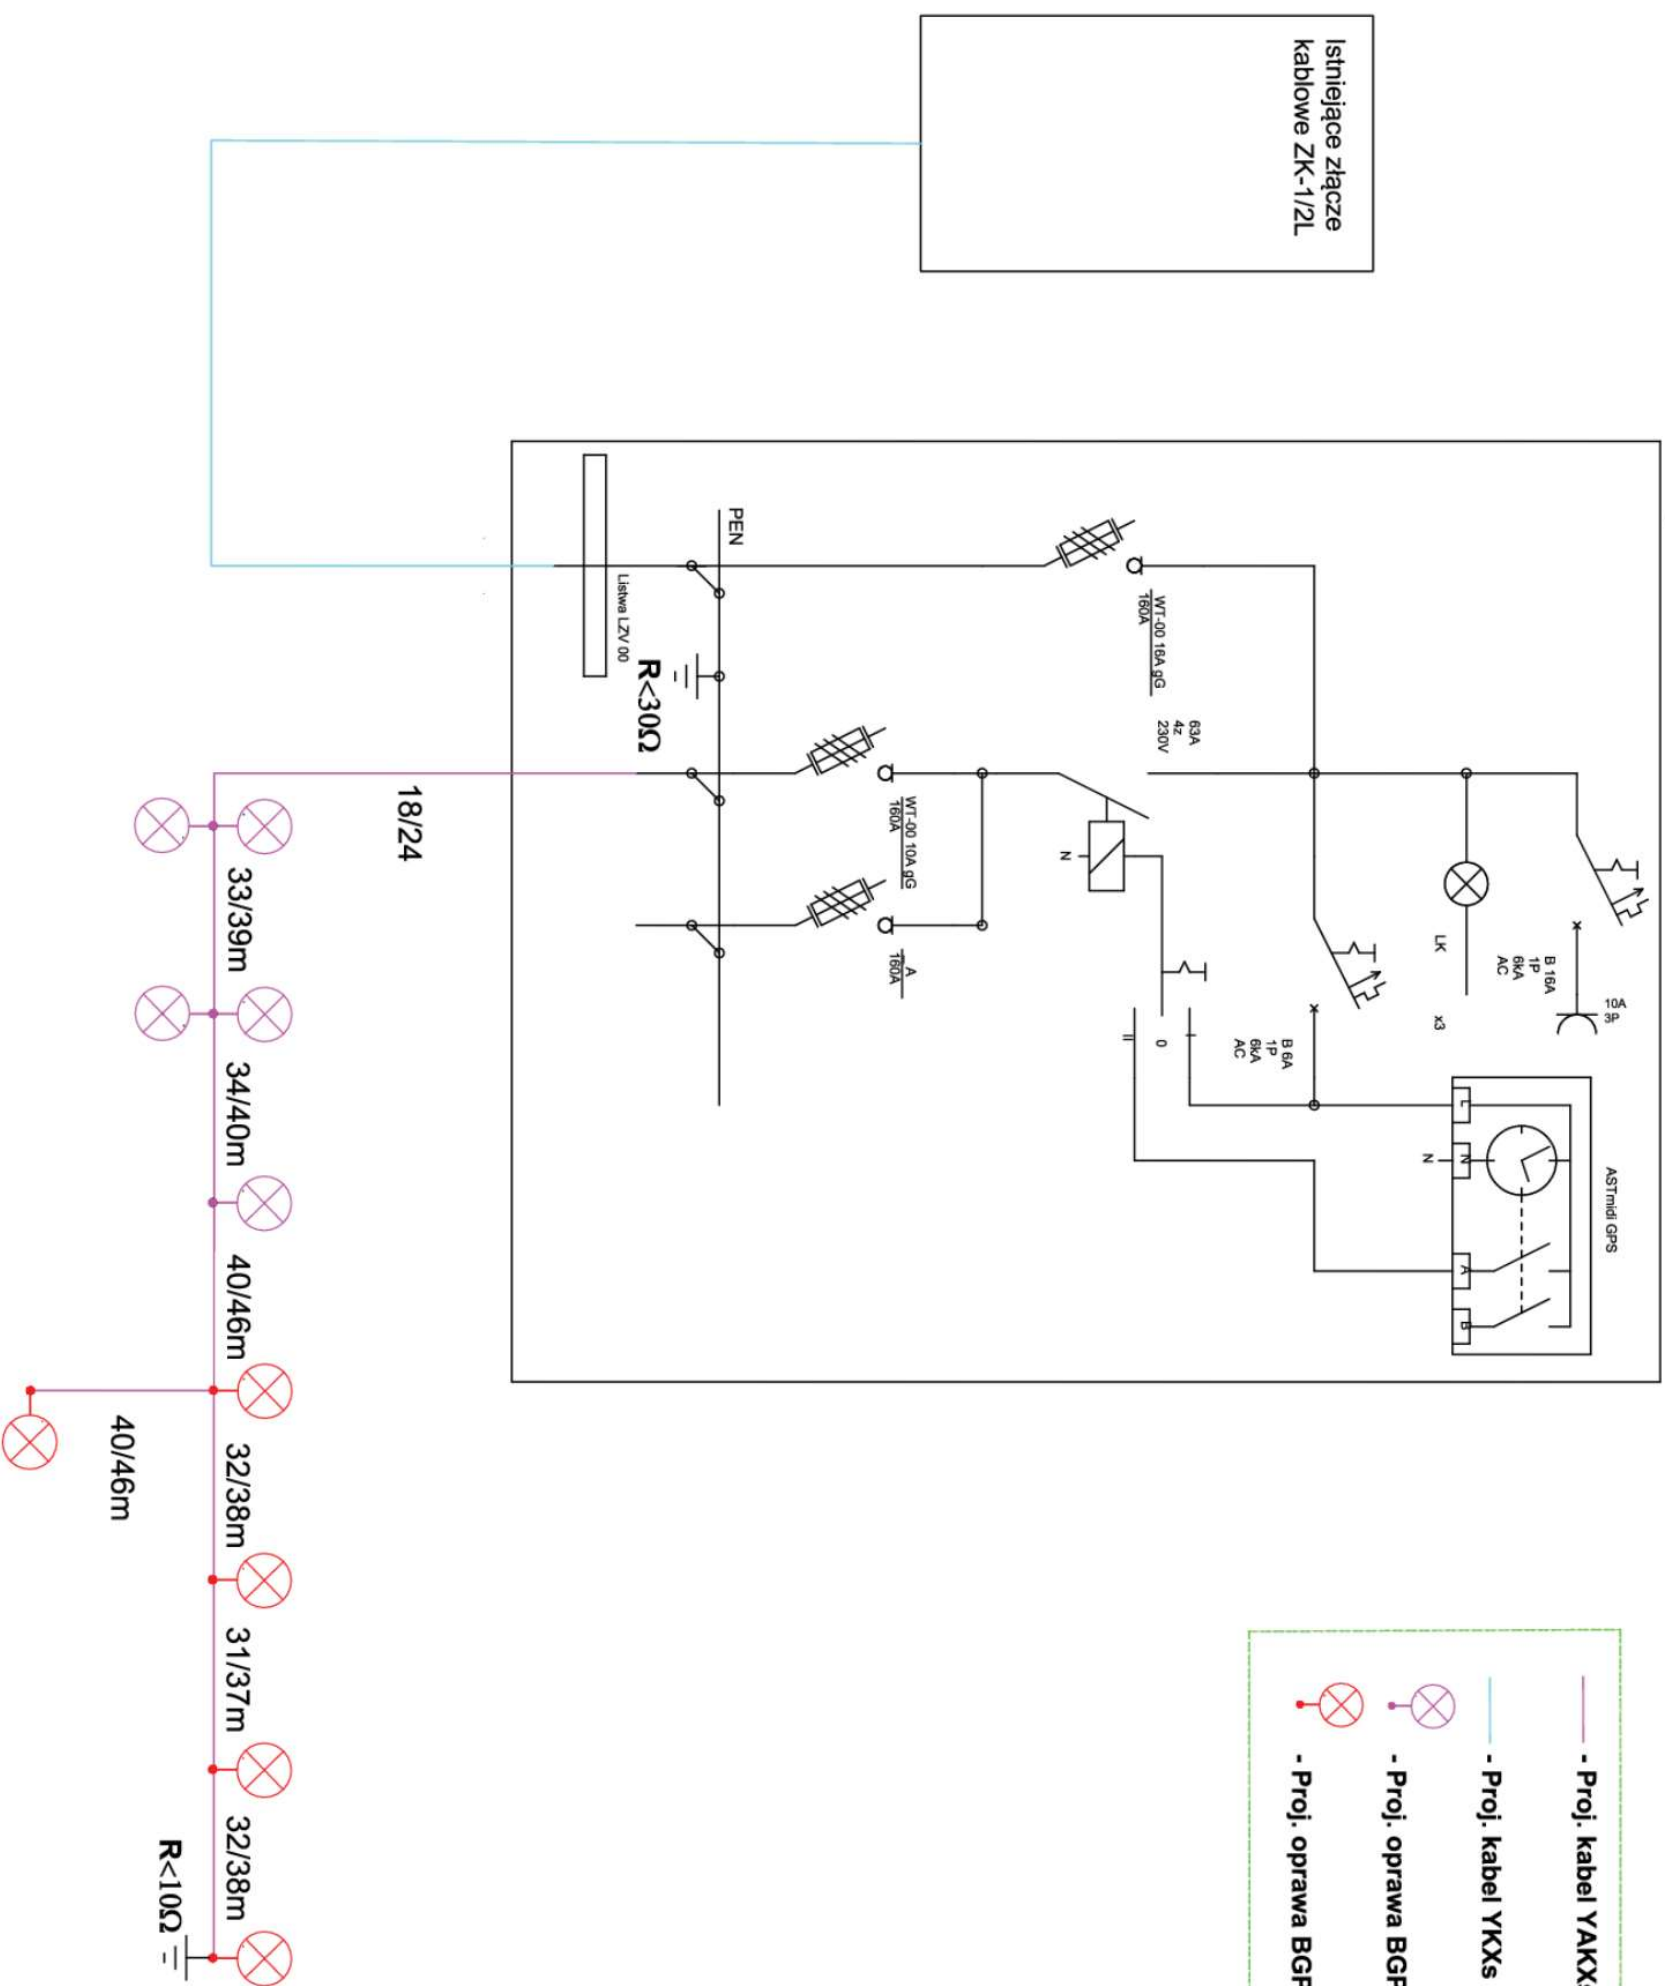

- Proj. kabel YAKXs 4x25mm2 dt.=260/308 mb
- Proj. kabel YKXs 5x10mm2 dt.=1/4 mb
- Proj. oprawa BGP282 T25 1xLED90-4S/740 DW10 szt. 5
- Proj. oprawa BGP282 T25 1xLED60-4S/740 DW10 szt. 5

<p>JEJEDNOSTKA OPRACOWUJĄCA:</p>	<p>AGDARS Artur Smarzyński Dąbrowa 8a, 62-404 Ciążeń tel. 731 550 549 www.agdars.pl, e-mail: biuro@agdars.pl NIP: 6671747315, REGON: 384809209</p>
<p>TEMAT:</p>	<p>Budowa drogi gminnej w Grodzcu ul. Targowa</p>
<p>LOKALIZACJA:</p>	<p>m. Grodziec, gm. Grodziec działka nr 2453/1, 334, obręb Grodziec, jednostka ewidencyjna Grodziec</p>
<p>INWESTOR:</p>	<p>Gmina Grodziec ul. Główna 17 62-580 Grodziec</p>
<p>RYSunek:</p>	<p>Schemat ideowy zasilania</p>
<p>BRANŻA:</p>	<p>Elektryczna</p>
<p>STADIUM:</p>	<p>Projekt budowlany</p>
<p>PROJEKTOWAŁ:</p>	<p>mgr inż. Sławomir Ławniczak ul. bud. WKP/0257/PWOE/15 branża elektryczna</p>
<p>DATA:</p>	<p>SKALA:</p>
<p>08.2020</p>	<p>schemat</p>
<p>NR RYS:</p>	<p>STRONA</p>
<p>11.0</p>	<p>101</p>