


PRZEKRÓJ NORMALNY

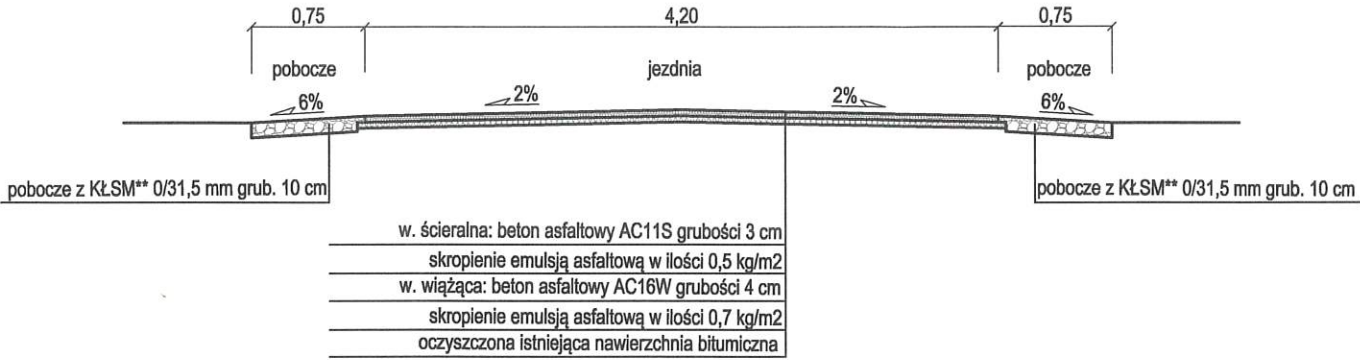


\* Wymagania dla KŁSM 0/31,5 mm dotyczące podbudowy:

nasiąkliwość: WA24 - 2  
mrozoodporność: F4  
ścieralność: LA ≥ 30  
Kruszywo jednorodne gatunkowo bez domieszek i zanieczyszczeń, spełniające wymagania krzywych uziarnienia.

\*\* Wymagania dla KŁSM 0/31,5 mm dotyczące pobocza:

nasiąkliwość: WA24 - 2  
mrozoodporność: F2  
ścieralność: LA ≤ 30  
Kruszywo jednorodne gatunkowo bez domieszek i zanieczyszczeń, spełniające wymagania krzywych uziarnienia, np. melafir, gablo, granit lub równoważne.

PRZEKRÓJ NORMALNY ZE ZJAZDEM

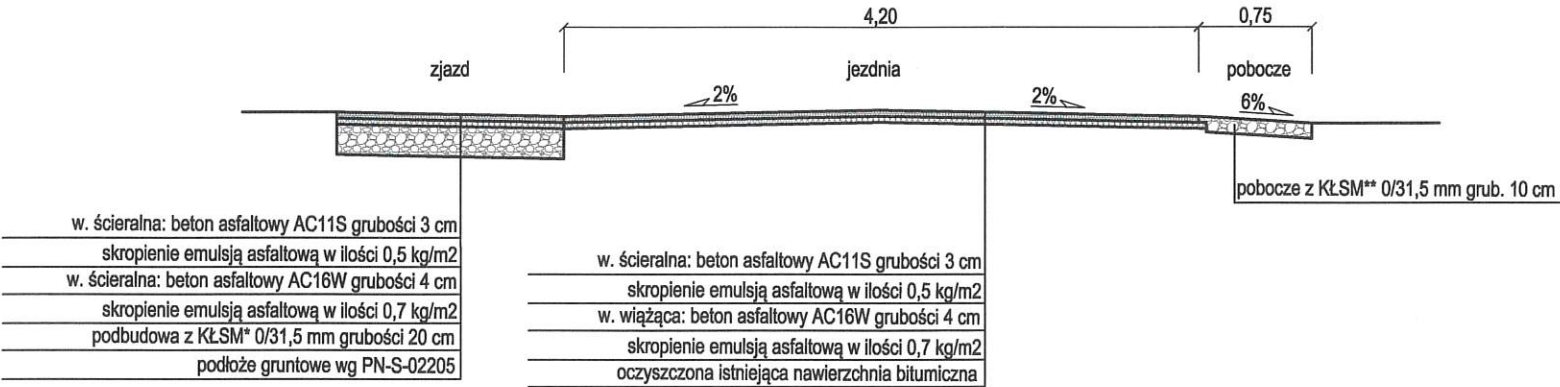

STAROSTA ŻNIŃSKI  
ul. Gnieźnieńska 1  
60-400 Żnin

Biuro Inżynieryjno - Techniczne "K I E R" 62-200 Gniezno Os. Wł. Łokietka 18/5 tel. (061) 425 22 11 lub 507 172 128 NIP 784-125-99-64 REGON 634460624				Inwestor Gmina Janowiec Wlkp. ul. Gnieźnieńska 3 88-430 Janowiec Wlkp.	
OBIEKT: Remont drogi gminnej nr 140409C w Laskowie gmina Janowiec Wlkp.					
RYSUNEK: Przekrój normalny				Nr 3	
STANOWISKO	IMIĘ I NAZWISKO		Nr UPR.	DATA	PODPIS
Kier. projektu	mgr inż. Mieczysław Łebedyński		164/88/PW	VIII 2021	
Projektant b. drogowa	mgr inż. Iwona Łebedyńska		WKP/0125/ PWOD/18	VIII 2021	
Asystent proj.	inż. Janusz Łebedyński			VIII 2021	
BRANŻA Drogowa	STADIUM PB	ROK OPR. 2021	NR ZLEC.	SKALA 1: 50	