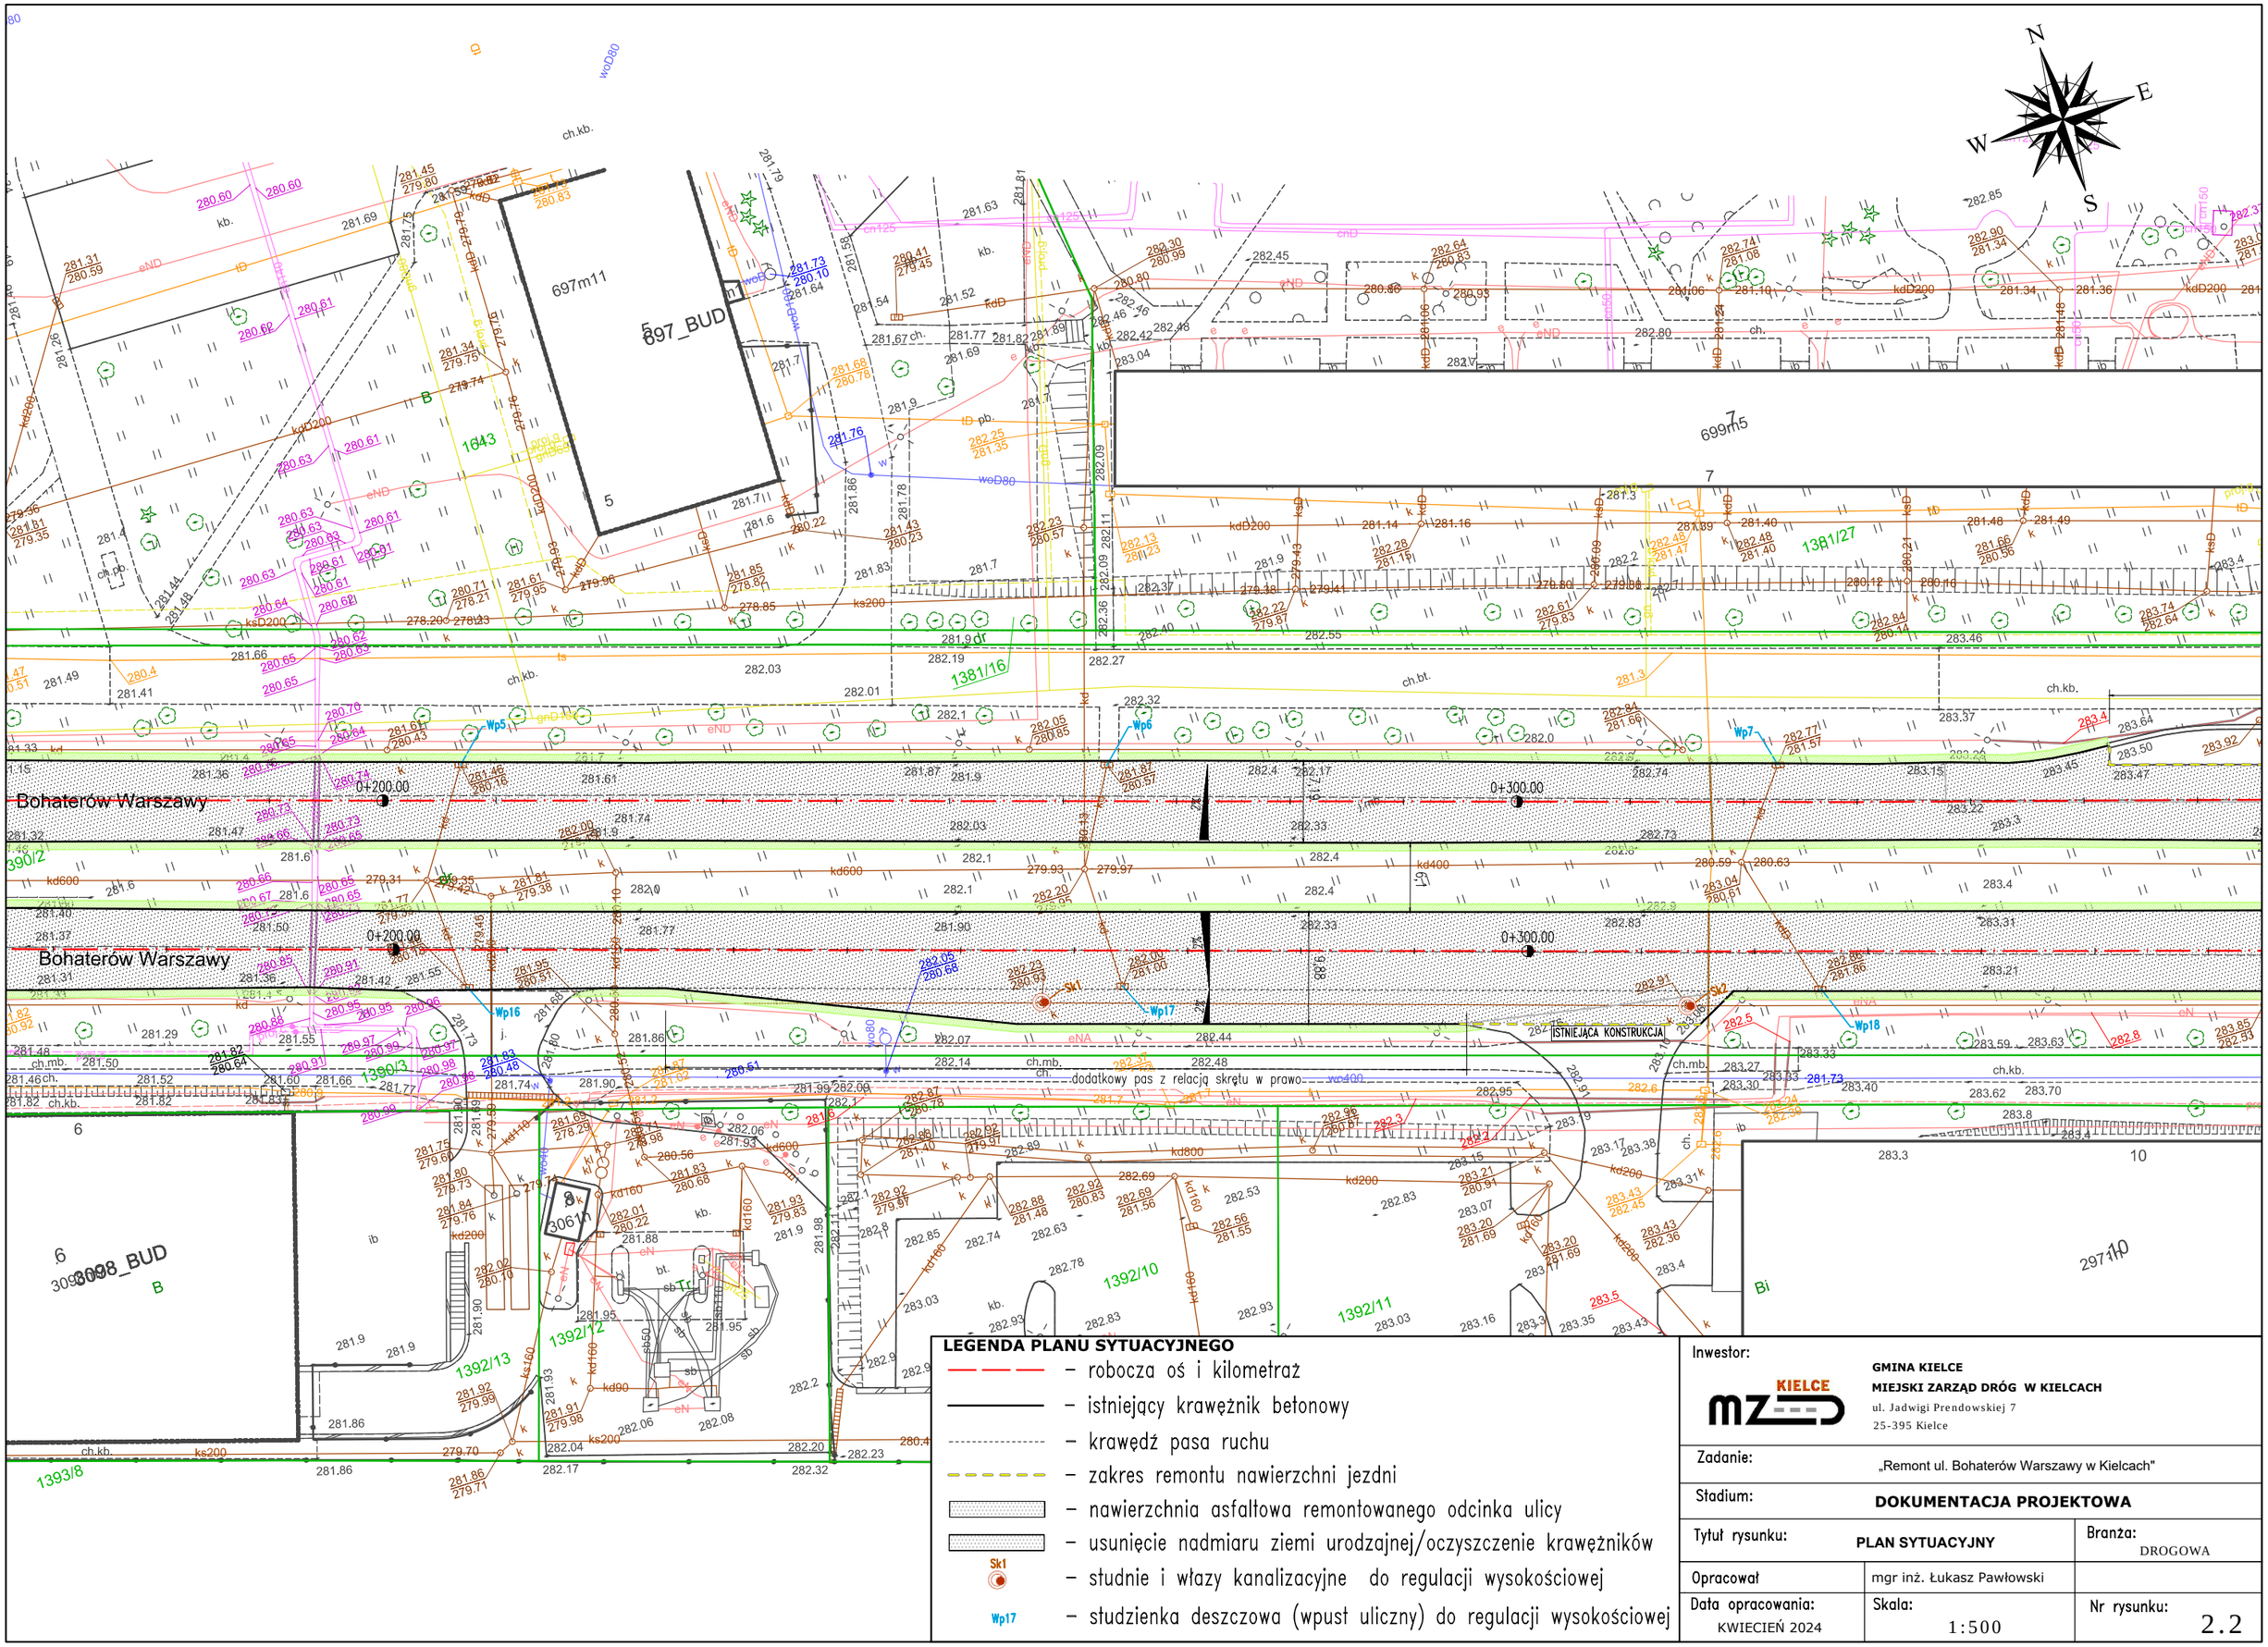
N
E
S
W
Bohaterów Warszawy
0+200.00
0+300.00
697m11
697_BUD
699m5
ISTNIEJĄCA KONSTRUKCJA
dodatkowy pas z relacją skrętu w prawo
1381/16
1381/27
1390/2
1390/3
1392/10
1392/11
1392/12
1392/13
1393/8
LEGENDA PLANU SYTUACYJNEGO
– robocza oś i kilometraż
– istniejący krawężnik betonowy
– krawędź pasa ruchu
– zakres remontu nawierzchni jezdni
– nawierzchnia asfaltowa remontowanego odcinka ulicy
– usunięcie nadmiaru ziemi urodzajnej/oczyszczenie krawężników
Sk1 – studnie i włazy kanalizacyjne do regulacji wysokościowej
Wp17 – studzienka deszczowa (wpust uliczny) do regulacji wysokościowej
Inwestor:
KIELCE
GMINA KIELCE
MIEJSKI ZARZĄD DRÓG W KIELCACH
ul. Jadwigi Prendowskiej 7
25-395 Kielce
Zadanie: „Remont ul. Bohaterów Warszawy w Kielcach"
Stadium: DOKUMENTACJA PROJEKTOWA
Tytuł rysunku: PLAN SYTUACYJNY
Branża: DROGOWA
Opracował: mgr inż. Łukasz Pawłowski
Data opracowania: KWIECIEŃ 2024
Skala: 1:500
Nr rysunku: 2.2