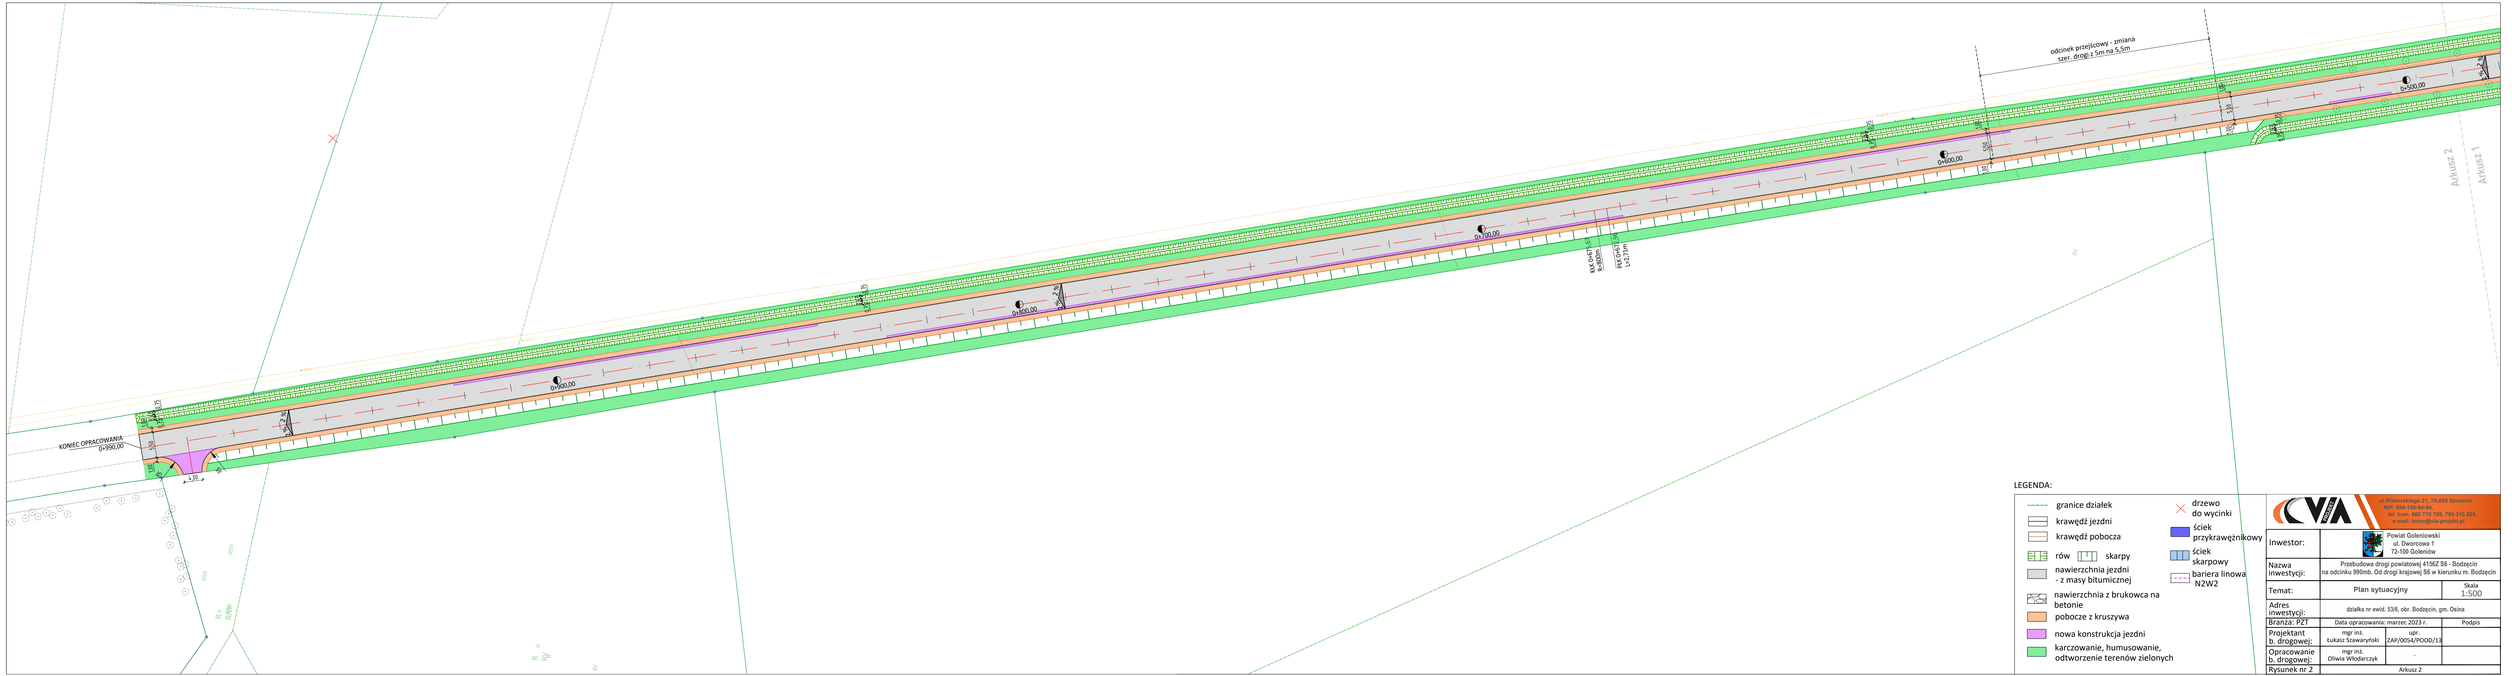

LEGENDA:

- granice działek
- krawędź jezdni
- krawędź pobocza
- rów
- skarpy
- nawierzchnia jezdni - z masy bitumicznej
- nawierzchnia z brukowca na betonie
- pobocze z kruszywa
- nowa konstrukcja jezdni
- karczowanie, humusowanie, odtworzenie terenów zielonych
- drzewo do wycinki
- ścięk przykrawężnikowy
- ścięk skarpowy
- bariera linowa N2W2

CVIA
ul. Piłsudskiego 27, 70-809 Szczecin
NIP: 954-150-84-54,
tel. kom. 660 779 709, 795 316 026,
e-mail: biuro@cvia-projekt.pl

Inwestor:	Powiat Goleniowski ul. Dworcowa 1 72-100 Goleniów	
Nazwa inwestycji:	Przebudowa drogi powiatowej 41582 S6 - Bodzęcin na odcinku 999mb. Od drogi krajowej S6 w kierunku m. Bodzęcin	
Temat:	Plan sytuacyjny	Skala 1:500
Adres inwestycji:	działka nr ewid. 53/6, obr. Bodzęcin, gm. Osina	
Branża: PZT	Data opracowania: marzec 2023 r.	Podpis
Projektant b. drogowej:	mgr inż. Łukasz Szawarylski	upr. ZAP/0054/POOD/13
Opracowanie b. drogowej:	mgr inż. Oliwia Włodarczyk	-
Rysunek nr 2	Arkusz 2	