


PROJEKTOWANA ZMIANA
BUDYNEK PRZY UL. NOWEJ 2

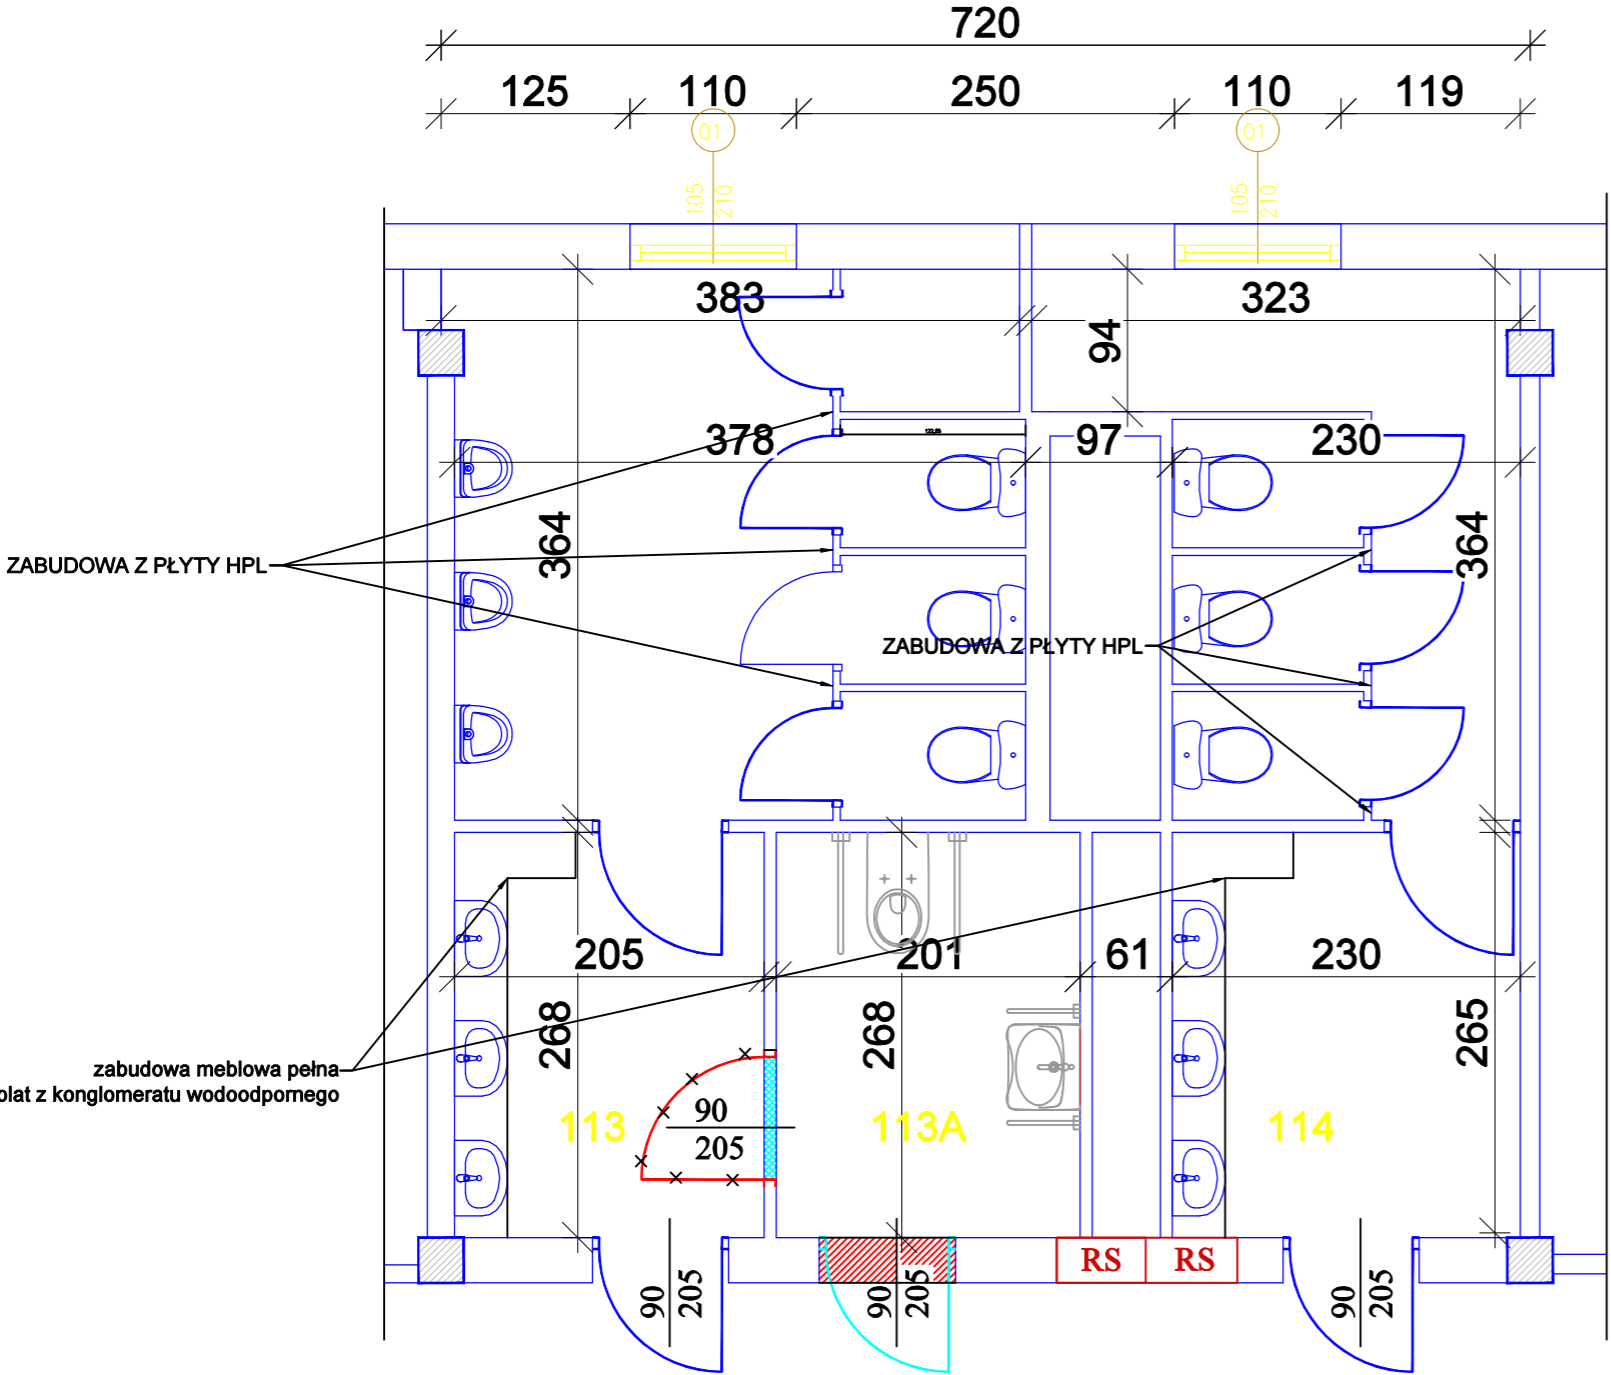

INWENTARYZACJA ŁAZIENEK
BUDYNEK PRZY UL. NOWEJ 2

