


## PRZEKRÓJ A-A

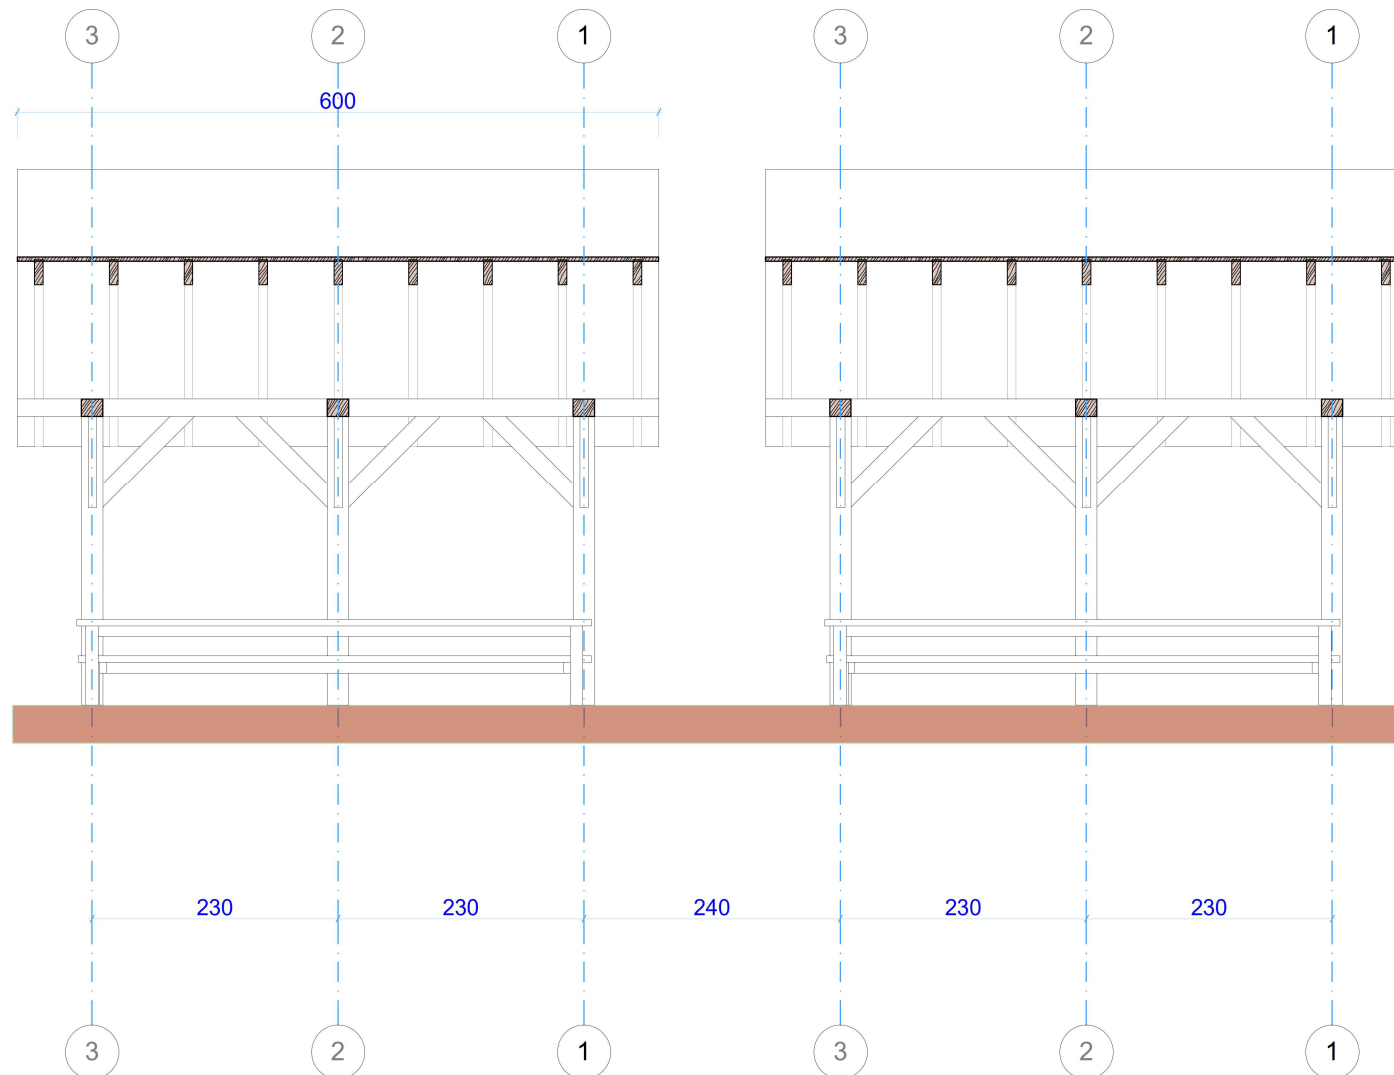

PROJEKTANT  
*Lakomice*  
Spec. konstrukcyjno-budowlana  
Upr. nr SWK/0129/POOK/12

**ZADANIE :**  
"Przebudowa strzelnicy w leśnictwie Jedlnia - Nadleśnictwo Radom"

**NAZWA RYSUNKU:** PRZEKROJE KONSTRUKCYJNE  
- WIATA DLA OSÓB OCZEKUJĄCYCH NA TRENING  
- 2 SEGMENTY

**SKALA:** 1:50