



PRZEKRÓJ B-B

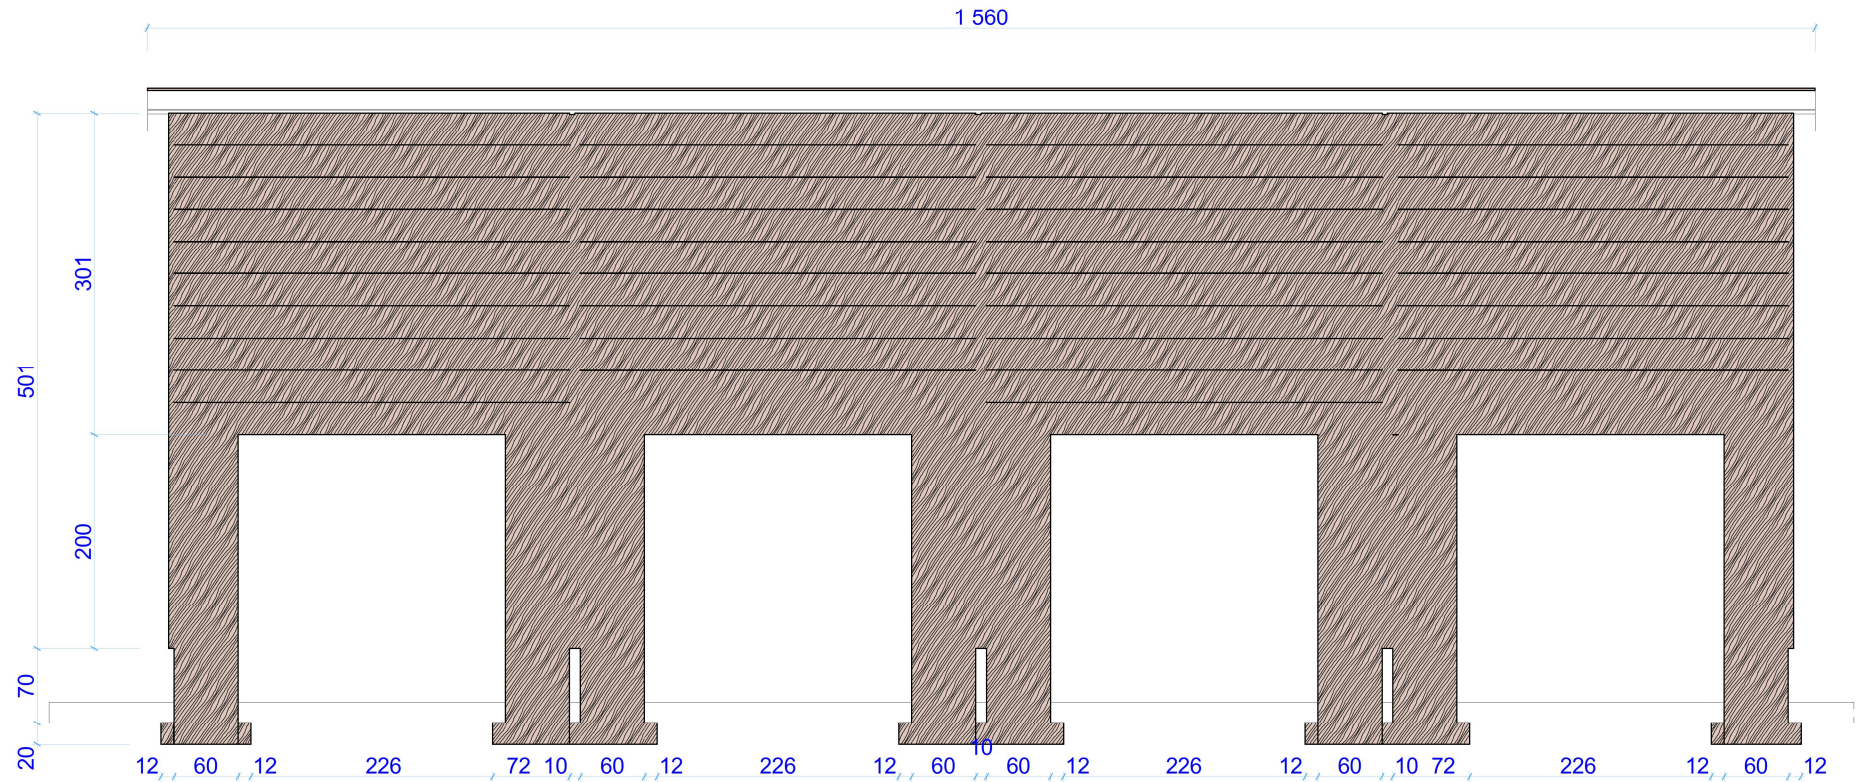

PRZEKRÓJ A-A

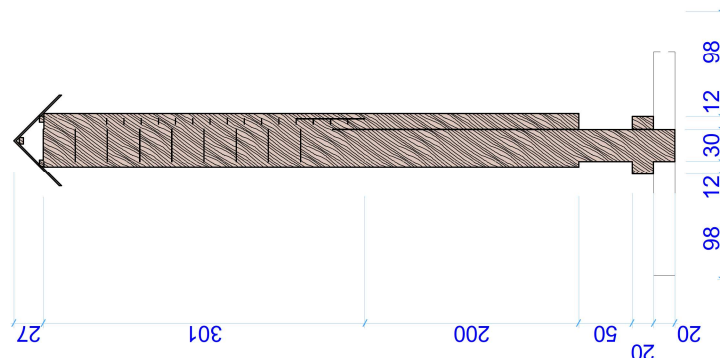

PROJEKTANT
Lokowice
 Spec. konstrukcyjno-budowlana
 Upr. nr SWK/0129/POOK/12

ZADANIE :
 "Przebudowa strzelnicy w leśnictwie Jedlnia - Nadleśnictwo Radom"

NAZWA RYSUNKU: PRZESKROJE - PRZECHEWYTAKI

SKALA: 1:50