


# RZUT POZIOMY

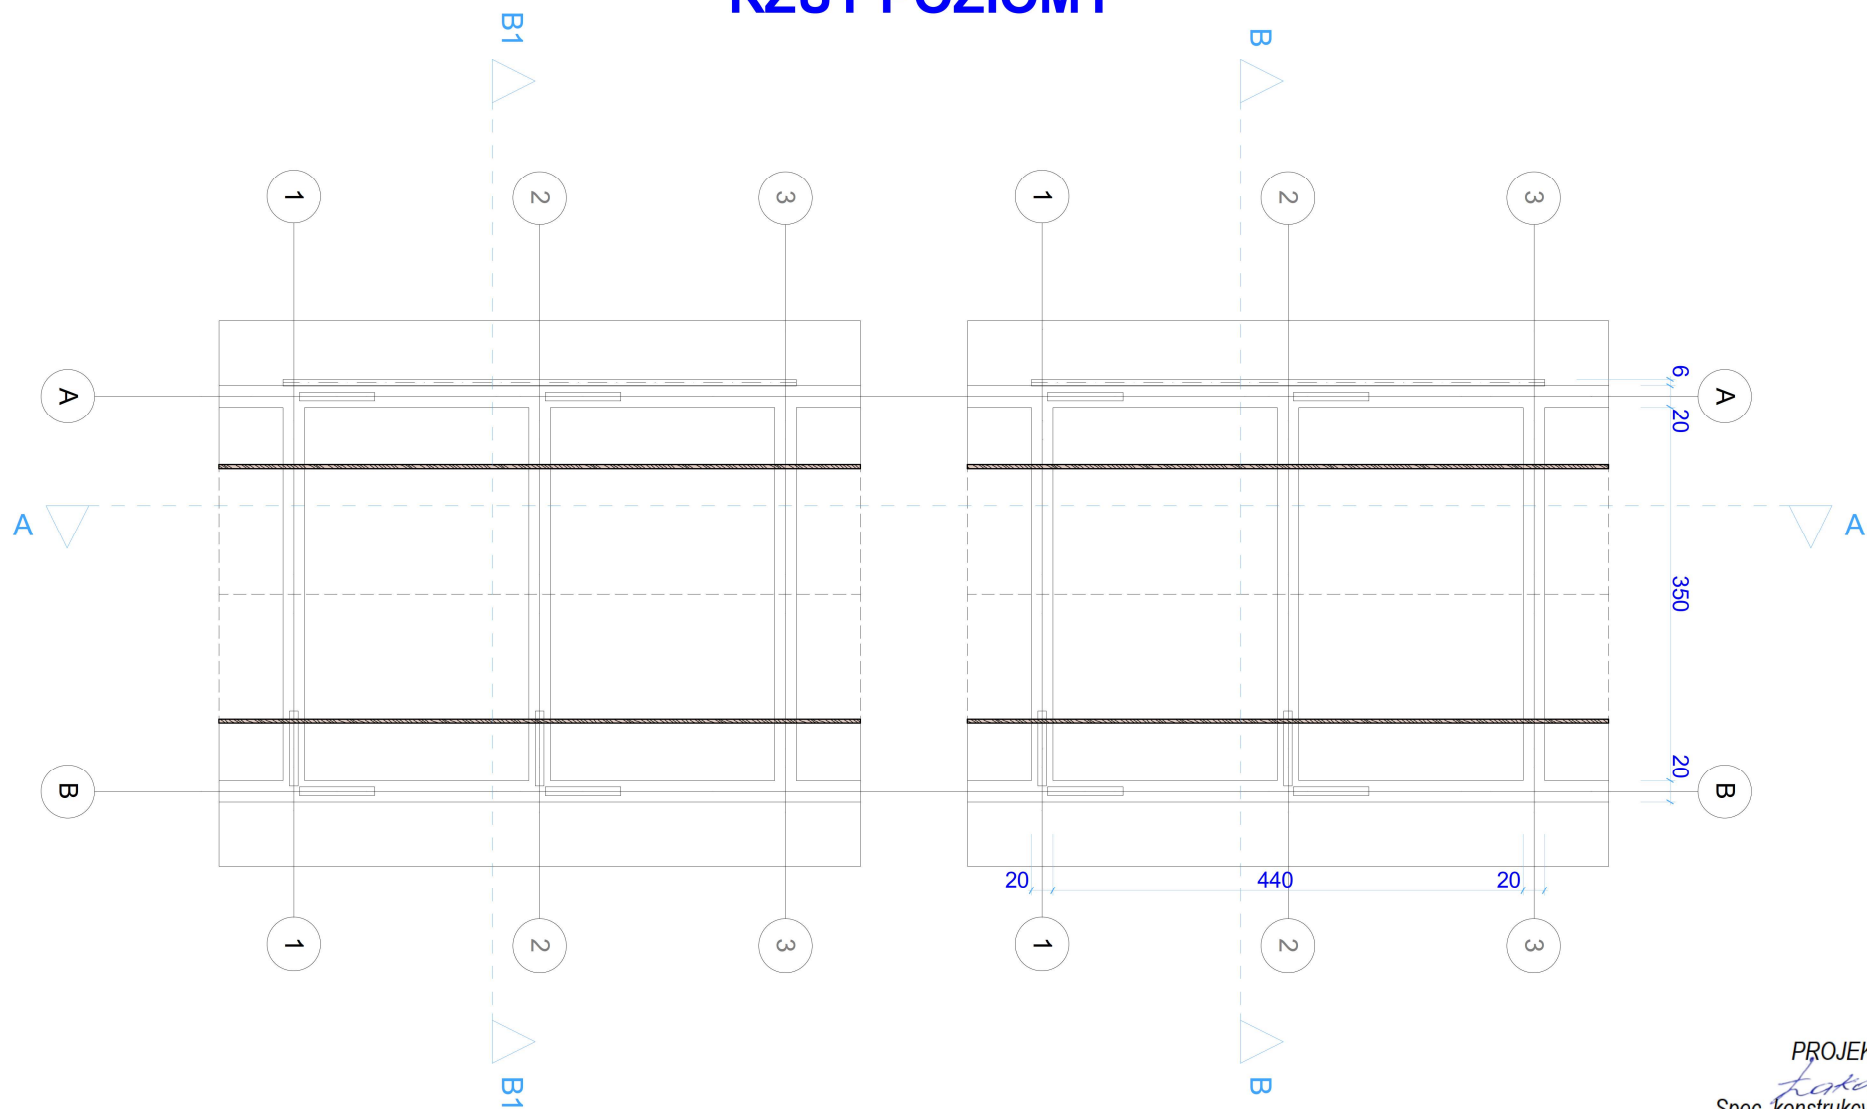

PROJEKTANT  
*Lakomiec*  
 Spec. konstrukcyjno-budowlana  
 Upr. nr SWK/0129/POOK/12

**ZADANIE :**  
 "Przebudowa strzelnicy w leśnictwie Jedlnia - Nadleśnictwo Radom"

**NAZWA RYSUNKU:** RZUT POZIOMY  
 - WIATA DLA OSÓB OCZEKUJĄCYCH NA TRENING  
 - 2 SEGMENTY

**SKALA:** 1:50