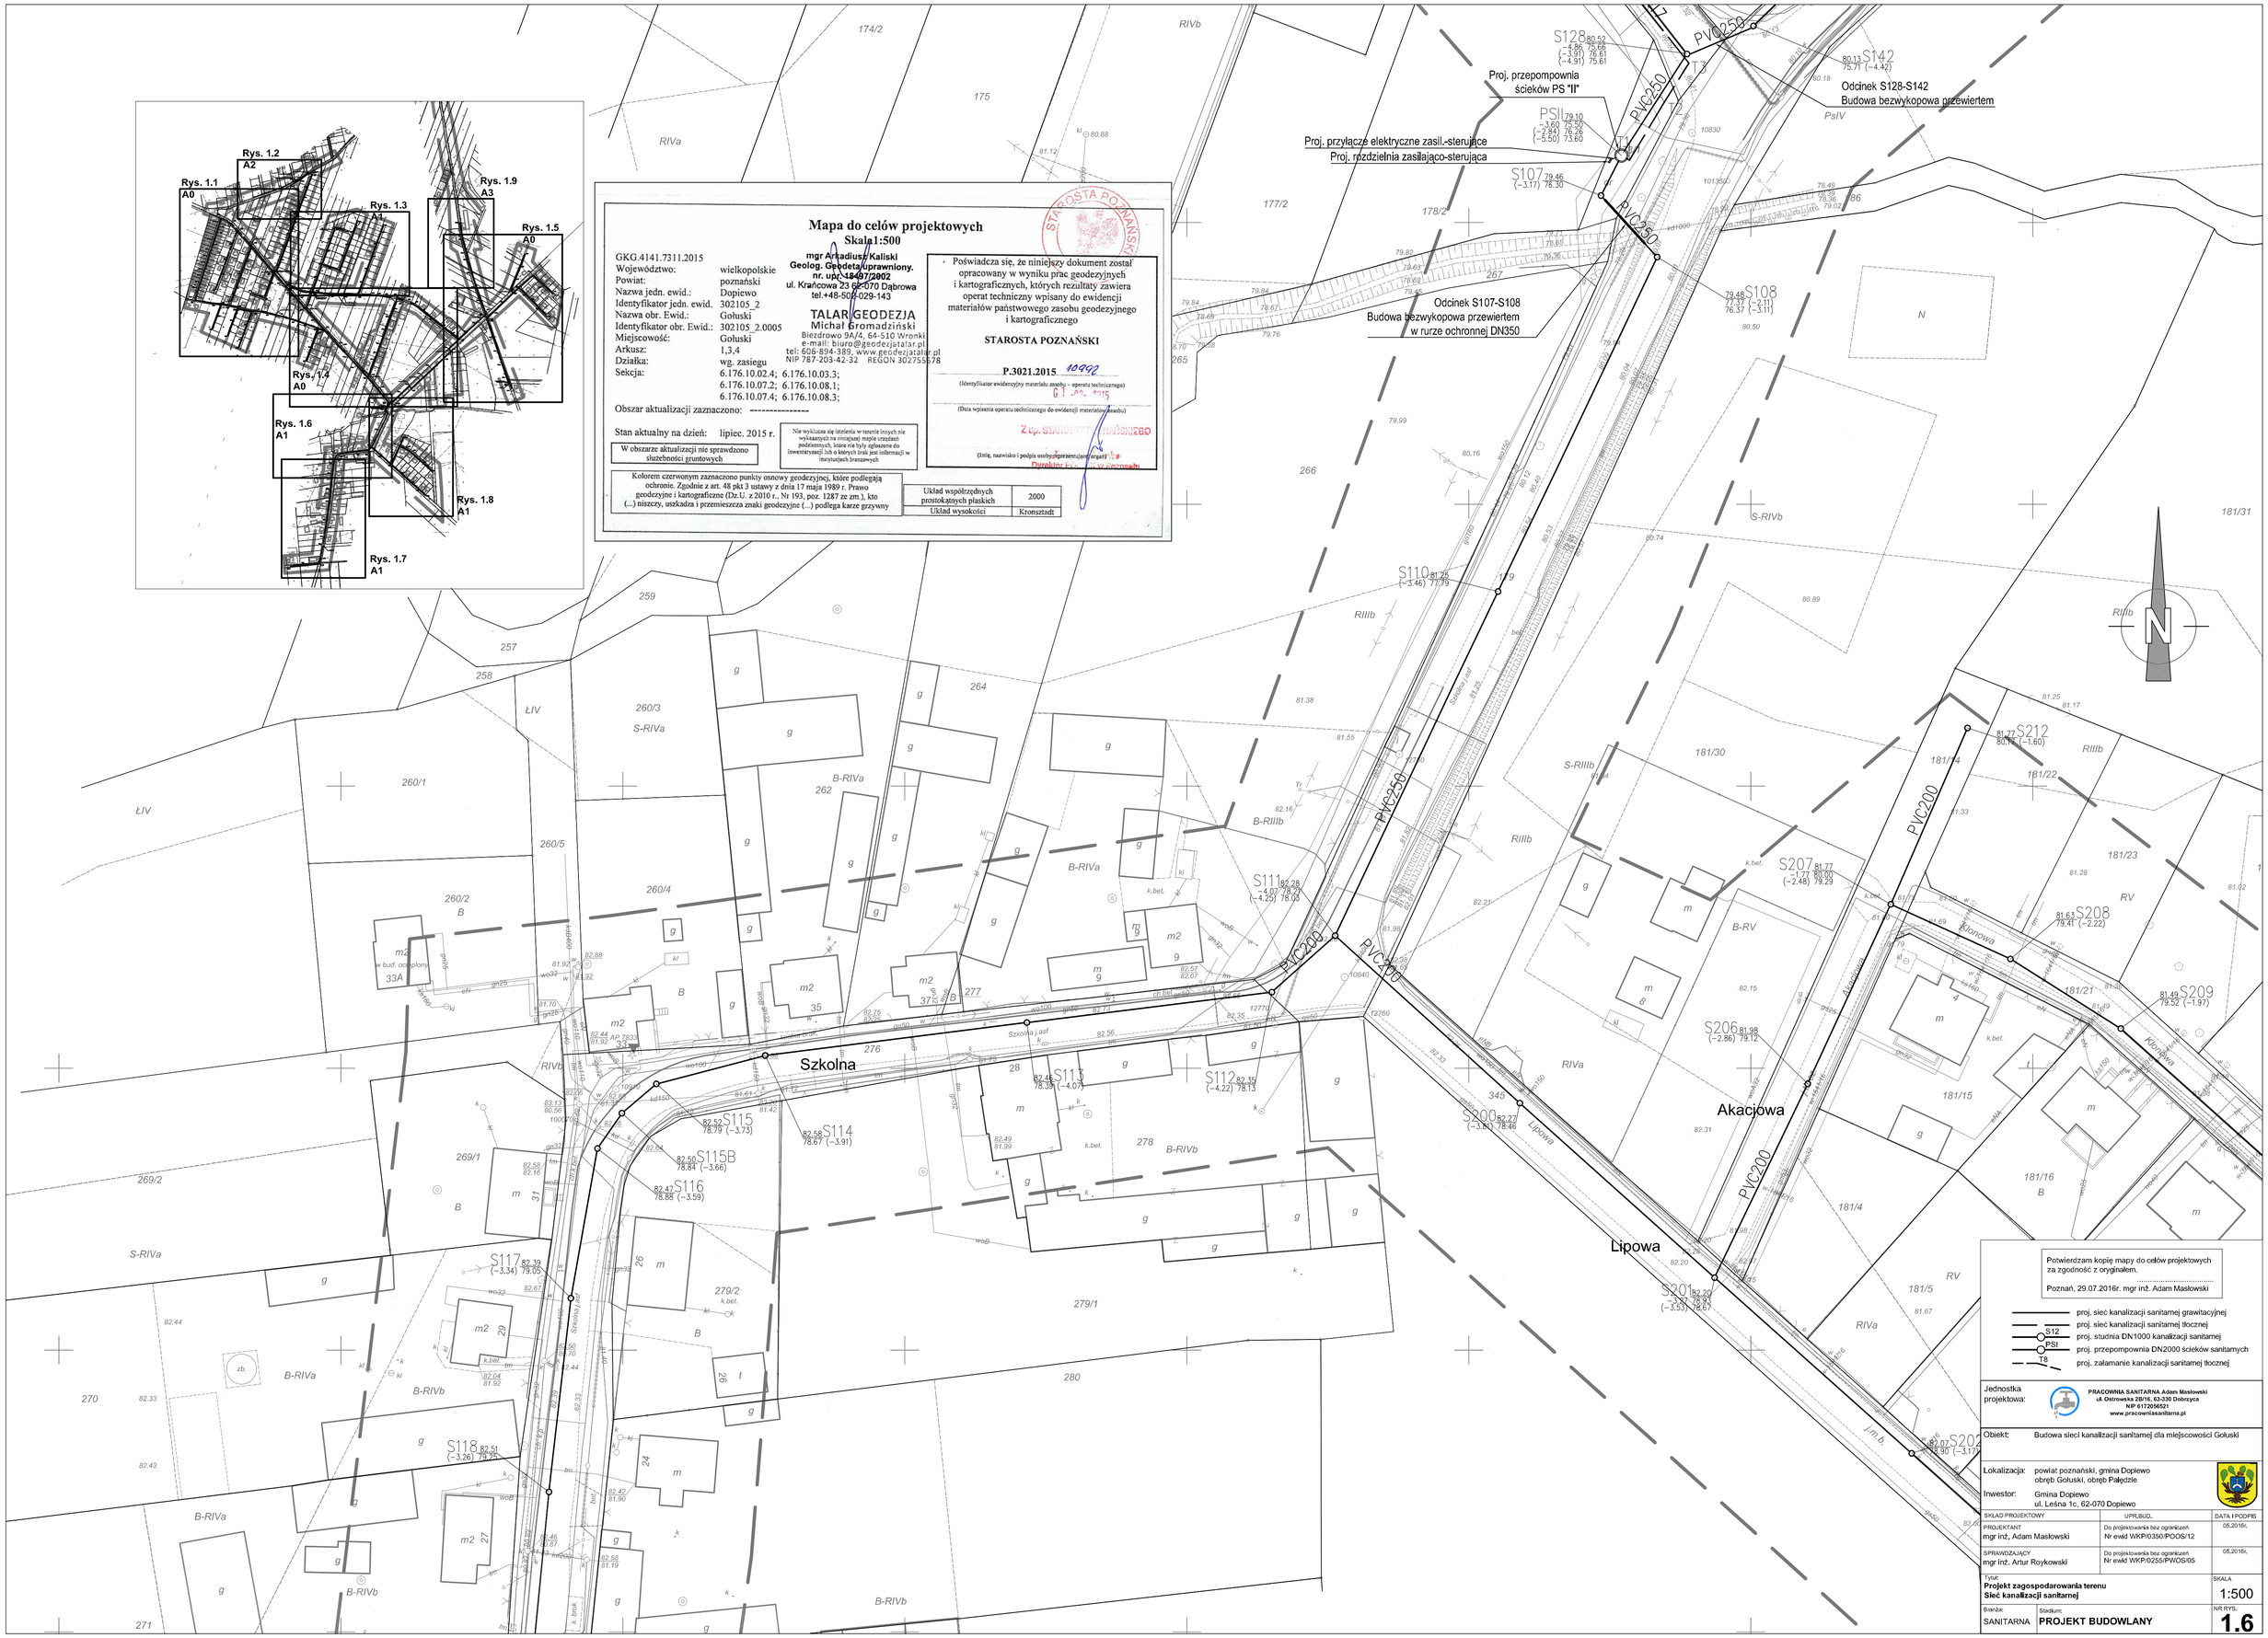

Mapa do celów projektowych

Skala1:500

GKG.4141.7311.2015

Województwo:	wielkopolskie
Powiat:	poznański
Nazwa jedn. ewid.:	Dopiewo
Identyfikator jedn. ewid.	302105_2
Nazwa obr. Ewid.:	Gołuski
Identyfikator obr. Ewid.:	302105_2.0005
Miejscowość:	Gołuski
Arkusz:	1,3,4
Działka:	wg. zasiegu
Sekcja:	6.176.10.02.4; 6.176.10.03.3; 6.176.10.07.2; 6.176.10.08.1; 6.176.10.07.4; 6.176.10.08.3;

Obszar aktualizacji zaznaczono: ----------

Stan aktualny na dzień: lipiec. 2015 r.

W obszarze aktualizacji nie sprawdzono służebności gruntowych

Nie wyklucza się istnienia w terenie innych nie wykazanych na niniejszej mapie urządzeń podziemnych, które nie były zgłoszone do inwentaryzacji lub o których brak jest informacji w instytucjach branżowych

Kolorem czerwonym zaznaczono punkty osnowy geodezyjnej, które podlegają ochronie. Zgodnie z art. 48 pkt 3 ustawy z dnia 17 maja 1989 r. Prawo geodezyjne i kartograficzne (Dz.U. z 2010 r., Nr 193, poz. 1287 ze zm.), kto (...) niszczy, uszkadza i przemieszcza znaki geodezyjne (...) podlega karze grzywny

mgr Arkadiusz Kaliski
Geolog. Geodeta uprawniony.
nr. upr. 18497/2002
ul. Krańcowa 23 62-070 Dąbrowa
tel.+48-502-029-143

TALAR GEODEZJA
Michał Gromadziński
Biezdrowo 9A/4, 64-510 Wronki
e-mail: biuro@geodezjatalar.pl
tel: 606-894-389, www.geodezjatalar.pl
NIP 787-203-42-32 REGON 302755578

Poświadcza się, że niniejszy dokument został opracowany w wyniku prac geodezyjnych i kartograficznych, których rezultaty zawiera operat techniczny wpisany do ewidencji materiałów państwowego zasobu geodezyjnego i kartograficznego

STAROSTA POZNAŃSKI

P.3021.2015 10992

(Identyfikator ewidencyjny materiału zasobu – operatu technicznego)

01-08-2015

(Data wpisania operatu technicznego do ewidencji materiałów zasobu)

Z up. STAROSTY POZNAŃSKIEGO

(Imię, nazwisko i podpis osoby reprezentującej organ)

Dyrektor Ekonomiczny Poznania

Układ współrzędnych prostokątnych płaskich	2000
Układ wysokości	Kronsztadt

STAROSTA POZNAŃSKI

Potwierdzam kopię mapy do celów projektowych za zgodność z oryginałem.

Poznań, 29.07.2016r. mgr inż. Adam Masłowski

- proj. sieć kanalizacji sanitarnej grawitacyjnej
- proj. sieć kanalizacji sanitarnej tłocznej
- S12 proj. studnia DN1000 kanalizacji sanitarnej
- PSI proj. przepompownia DN2000 ścieków sanitarnych
- T8 proj. załamanie kanalizacji sanitarnej tłocznej

Jednostka projektowa: PRACOWNIA SANITARNA Adam Masłowski, ul. Ostrowska 28/16, 63-330 Dobrzyca, NIP 6172056521, www.pracowniasanitarna.pl

Obiekt: Budowa sieci kanalizacji sanitarnej dla miejscowości Gołuski

Lokalizacja: powiat poznański, gmina Dopiewo, obręb Gołuski, obręb Pałędzie

Inwestor: Gmina Dopiewo, ul. Leśna 1c, 62-070 Dopiewo

SKŁAD PROJEKTOWY	UPR.BUD.	DATA I PODPIS
PROJEKTANT: mgr inż. Adam Masłowski	Do projektowania bez ograniczeń Nr ewid WKP/0350/POOS/12	05.2016r.
SPRAWDZAJĄCY: mgr inż. Artur Roykowski	Do projektowania bez ograniczeń Nr ewid WKP/0255/PWOS/05	05.2016r.

Tytuł: **Projekt zagospodarowania terenu Sieć kanalizacji sanitarnej**

SKALA: 1:500

Branża: SANITARNA

Stadium: **PROJEKT BUDOWLANY**

NR RYS.: **1.6**