
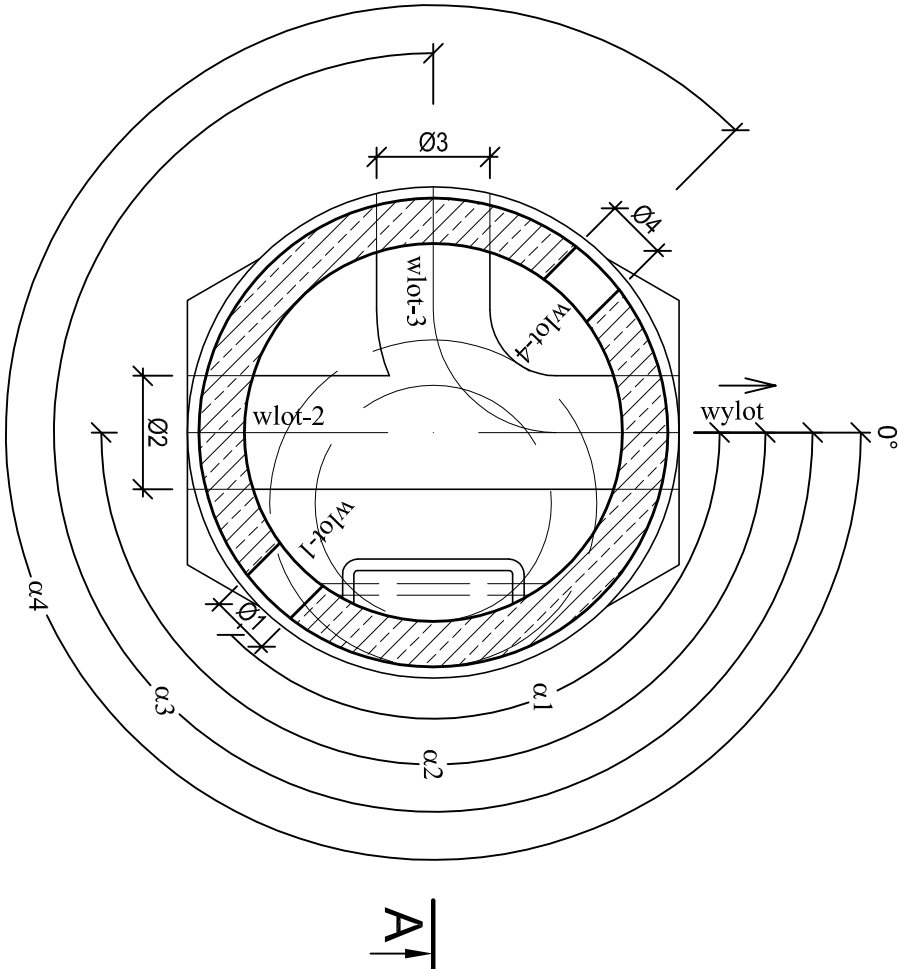


dla kanalizacji
wersja z kinetą

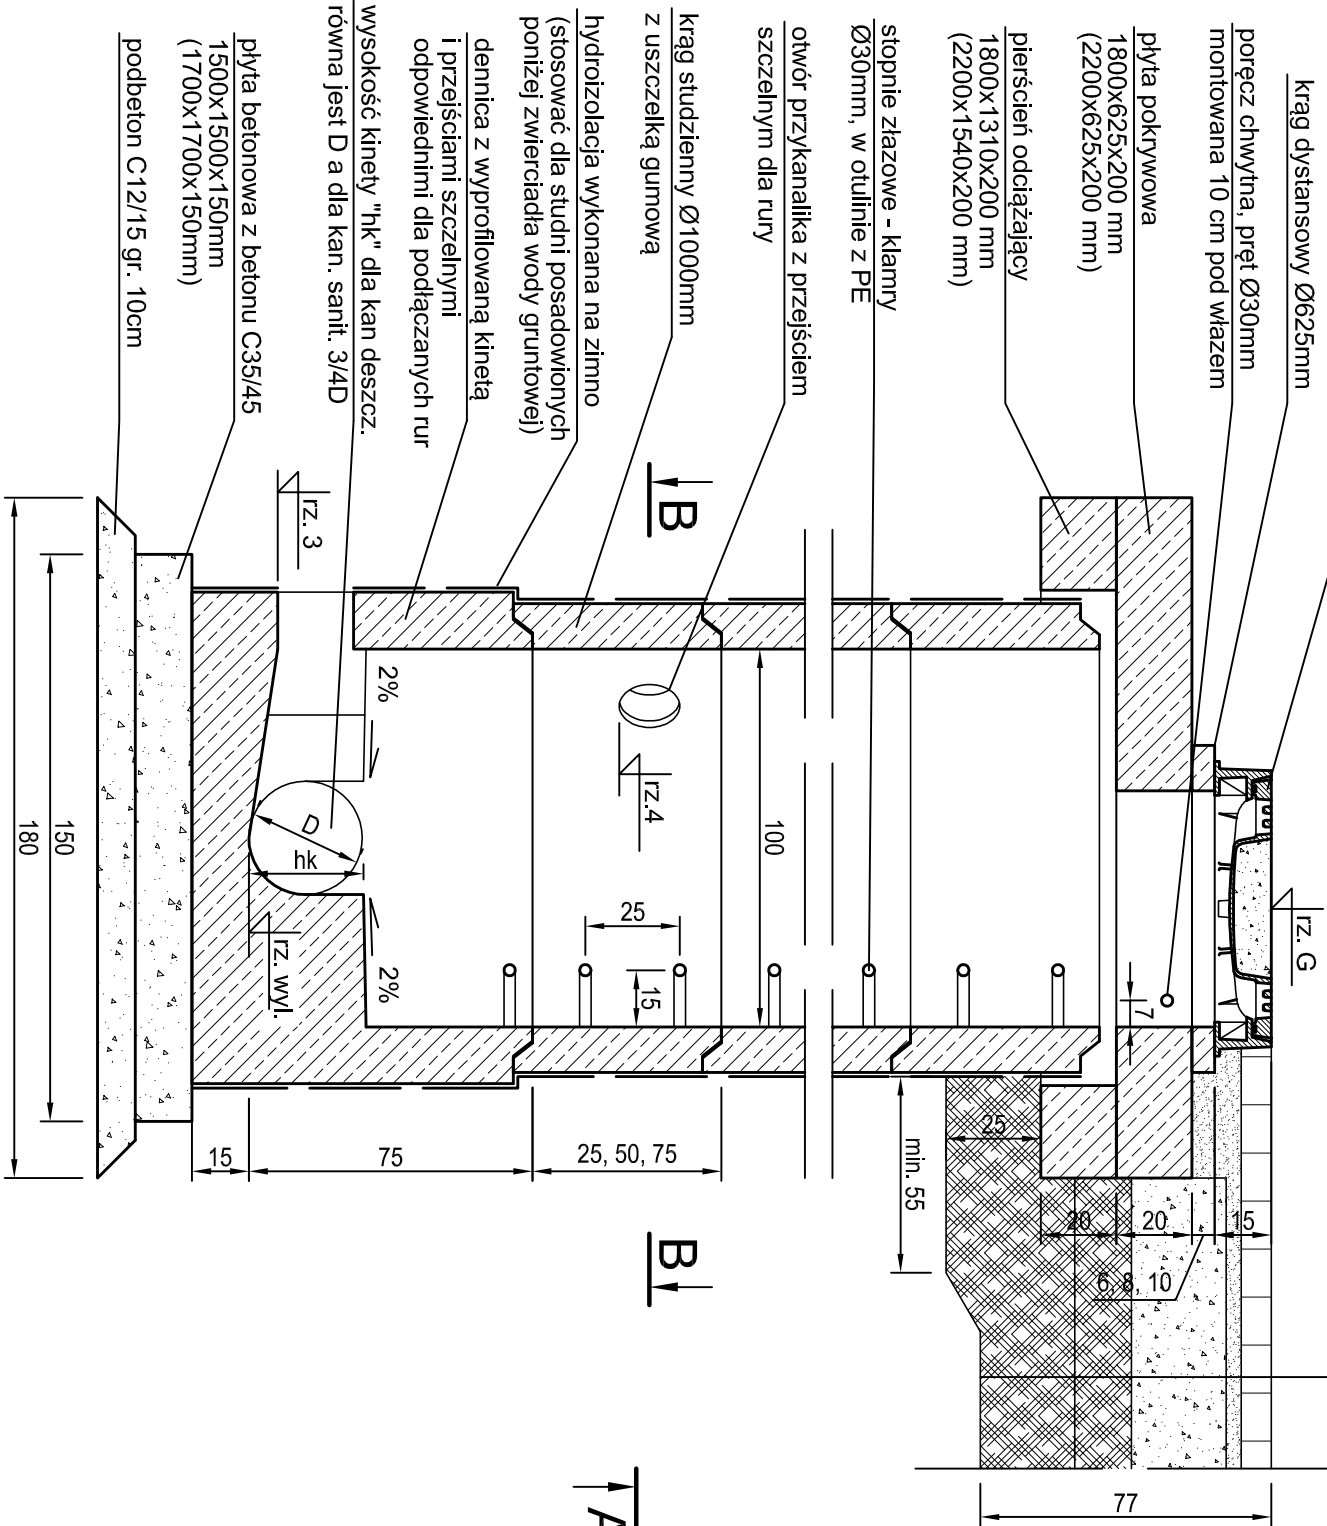


KONSTRUKCJA NAWIERZCHNI

ZGODNIE Z PROJEKTEM BRANŻY DROGOWEJ

- na rysunku podano przykładowy układ i numerację wlotów
- pomiar kąta od osi wylotu zgodnie z kierunkiem zegarowym

B-B

**Studnie pod jezdniami dróg powiatowych
Prefabrykowana studnia kanalizacyjna
z betonu klasy C35/45 (B45)
nasiąkliwość 5%, wodoszczelność W10**

Jednostka projektowa:		 <p>PRACOWNIA SANITARNA Adam Masłowski ul. Ostrowska 28/16, 63-330 Dobrzyca NIP 6172056521 www.pracowniasanitarna.pl</p>	
Obiekt:		Budowa sieci kanalizacji sanitarnej dla miłoścowości Gólski.	
Lokalizacja:		powiat poznański, gmina Dopiewo obręb Skórzewo	
Inwestor:		Gmina Dopiewo ul. Leśna 1c, 62-070 Dopiewo	
SKŁAD PROJEKTOWY		UPR.BUD.	
PROJEKTANT		Do projektowania bez ograniczeń	
mgr inż. Adam Masłowski		Nr ewid WK/P/0350/POOS/12	
SPRAWDZĄCY		Do projektowania bez ograniczeń	
mgr inż. Artur Roykowski		Nr ewid WK/P/0255/PWOS/05	
Tytuł		SKALA	
Przekrój poprzeczny studni betonowej w drodze powiatowej		1:20	
Branża:		NR RVS.	
SANITARNA		3.2	