


DROGA POWIATOWA NR 0016T
w miejscowości Umianowice z rozwiązaniami
uspokajającymi ruch
KLASA TECHNICZNA "Z"
ruch KR 2

PROJEKTOWANE PRZEKROJE NORMALNO - KONSTRUKCYJNE
TYP "A" OD KM 0+000 DO KM 0+315 (z wyłączeniem zjazdów)
Droga powiatowa nr 0016T w m. Umianowice

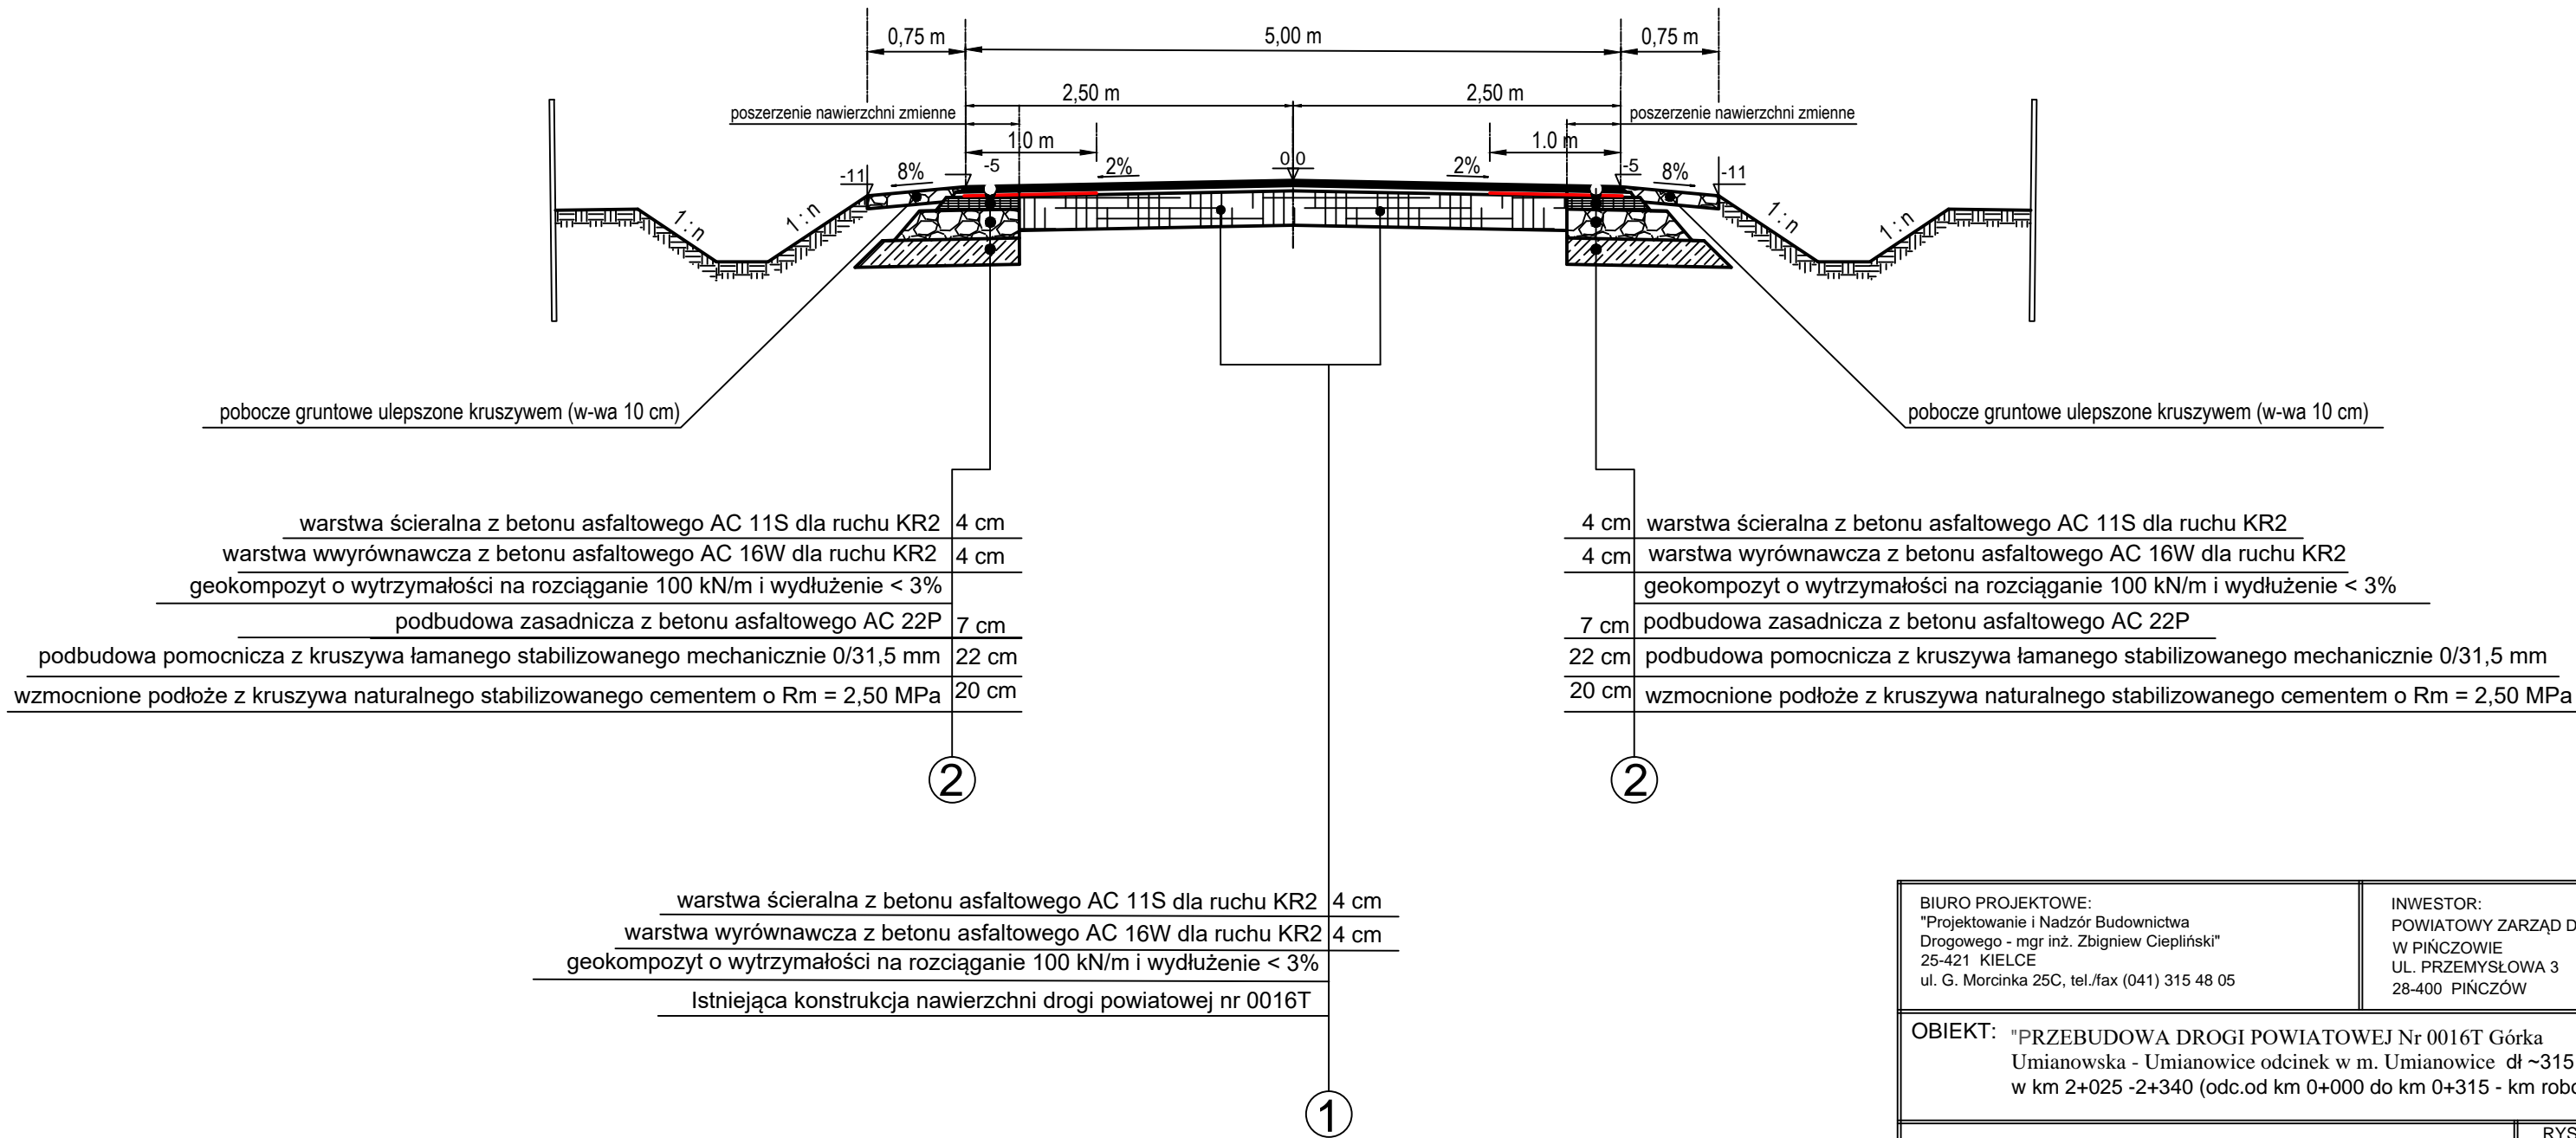

BIURO PROJEKTOWE: "Projektowanie i Nadzór Budownictwa Drogowego - mgr inż. Zbigniew Ciepliński" 25-421 KIELCE ul. G. Morcinka 25C, tel./fax (041) 315 48 05				INWESTOR: POWIATOWY ZARZĄD DRÓG W PIŃCZOWIE UL. PRZEMYSŁOWA 3 28-400 PIŃCZÓW	
OBIEKT: "PRZEBUDOWA DROGI POWIATOWEJ Nr 0016T Górka Umianowska - Umianowice odcinek w m. Umianowice dł ~315 m, w km 2+025 -2+340 (odc.od km 0+000 do km 0+315 - km roboczy)					
RYSUNEK: PRZEKROJE NORMALNO - KONSTRUKCYJNE				RYS. NR 3-2	
STANOWISKO	IMIĘ I NAZWISKO	NR UPRAW.	DATA	PODPIS	
Projektant	Krzysztof Borkiewicz	KL- 318/94	VIII-2021		
Opracowujący	mgr inż. Zbigniew Ciepliński	45/85	VIII-2021		
Sprawdził	inż. Andrzej Harmala	KL- 68/94	VIII-2021		
BRANŻA Drogowa	STADIUM PT	ROK OPR. 2021	NR UMOWY		EGZ. SKALA 1 : 50