


Profil podłużny rurociągu Skala 1: 1000/100

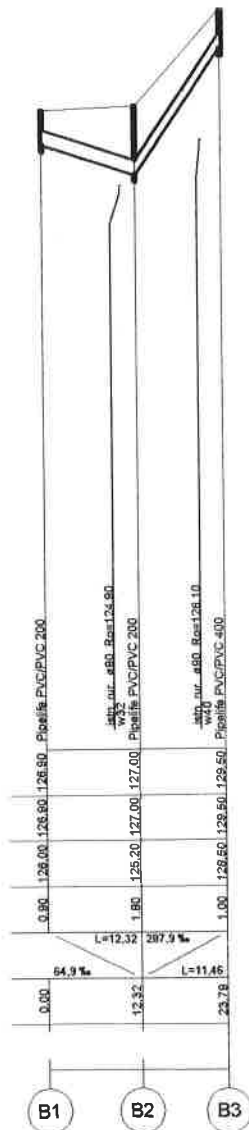

SRODOWISKO s.c. 11-500 Giżycko ul. Suwalska 21, tel. 87 428 01 78	
Temat Przebudowa kanalizacji deszczowej w ul. Kwiatowej i Brzozowej w Wilkasach	
Tytuł rysunku Profil podłużny rurociągu	
Inwestor Gmina Giżycko, 11-500 Giżycko, ul. Mickiewicza 33	
Autor projektu mgr inż. Jan Giedziuszewicz WAM/0026/PWOS/OS/03	Data grudzień 2017
Wykonawca mgr inż. Antoni Wróbel SUW 1/98	Skala 1:1000/100
Supervizor mgr inż. Marta Skarżyńska Stańczyk SUW 31/91	Nr rys 2