



System Sika Wrap -230C

- gruntowanie Sikadur 330
- tkanina węglowa nasączona Sikadur 330-Sika Wrap 230C/300/50

○ głowice słupów przeznaczone do wzmocnienia

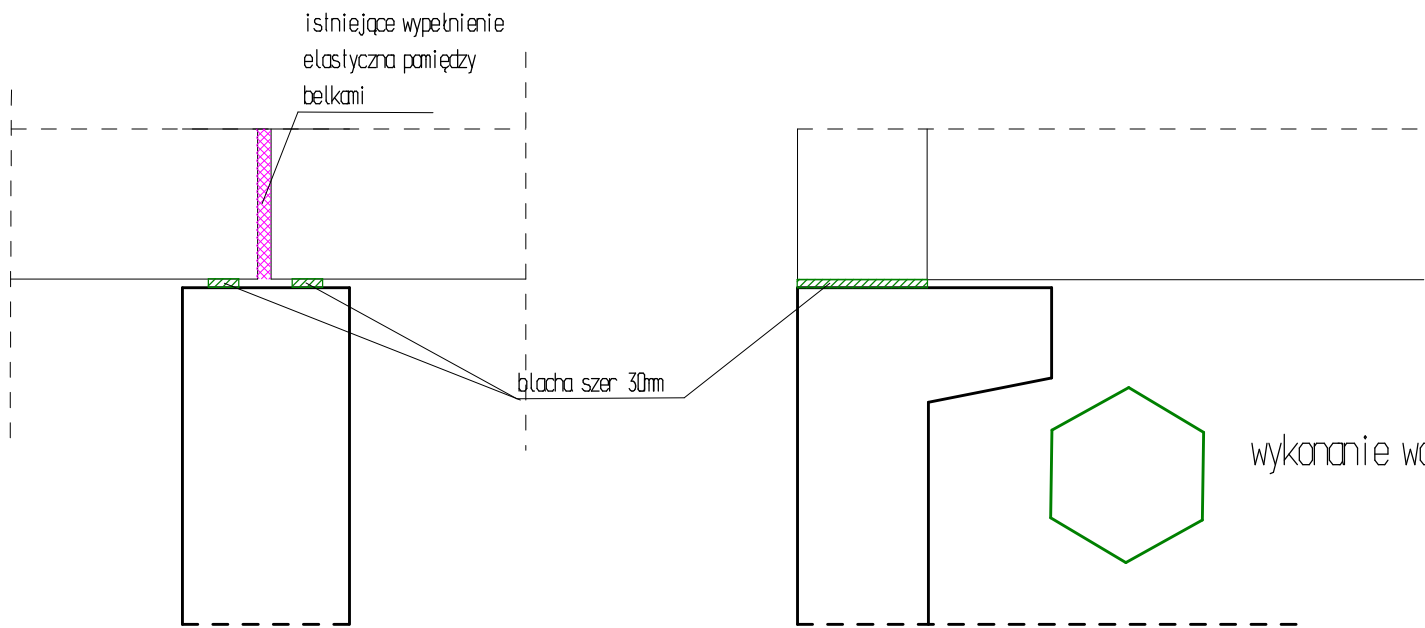

WZMOCNIENIE GŁOWIC SŁUPÓW

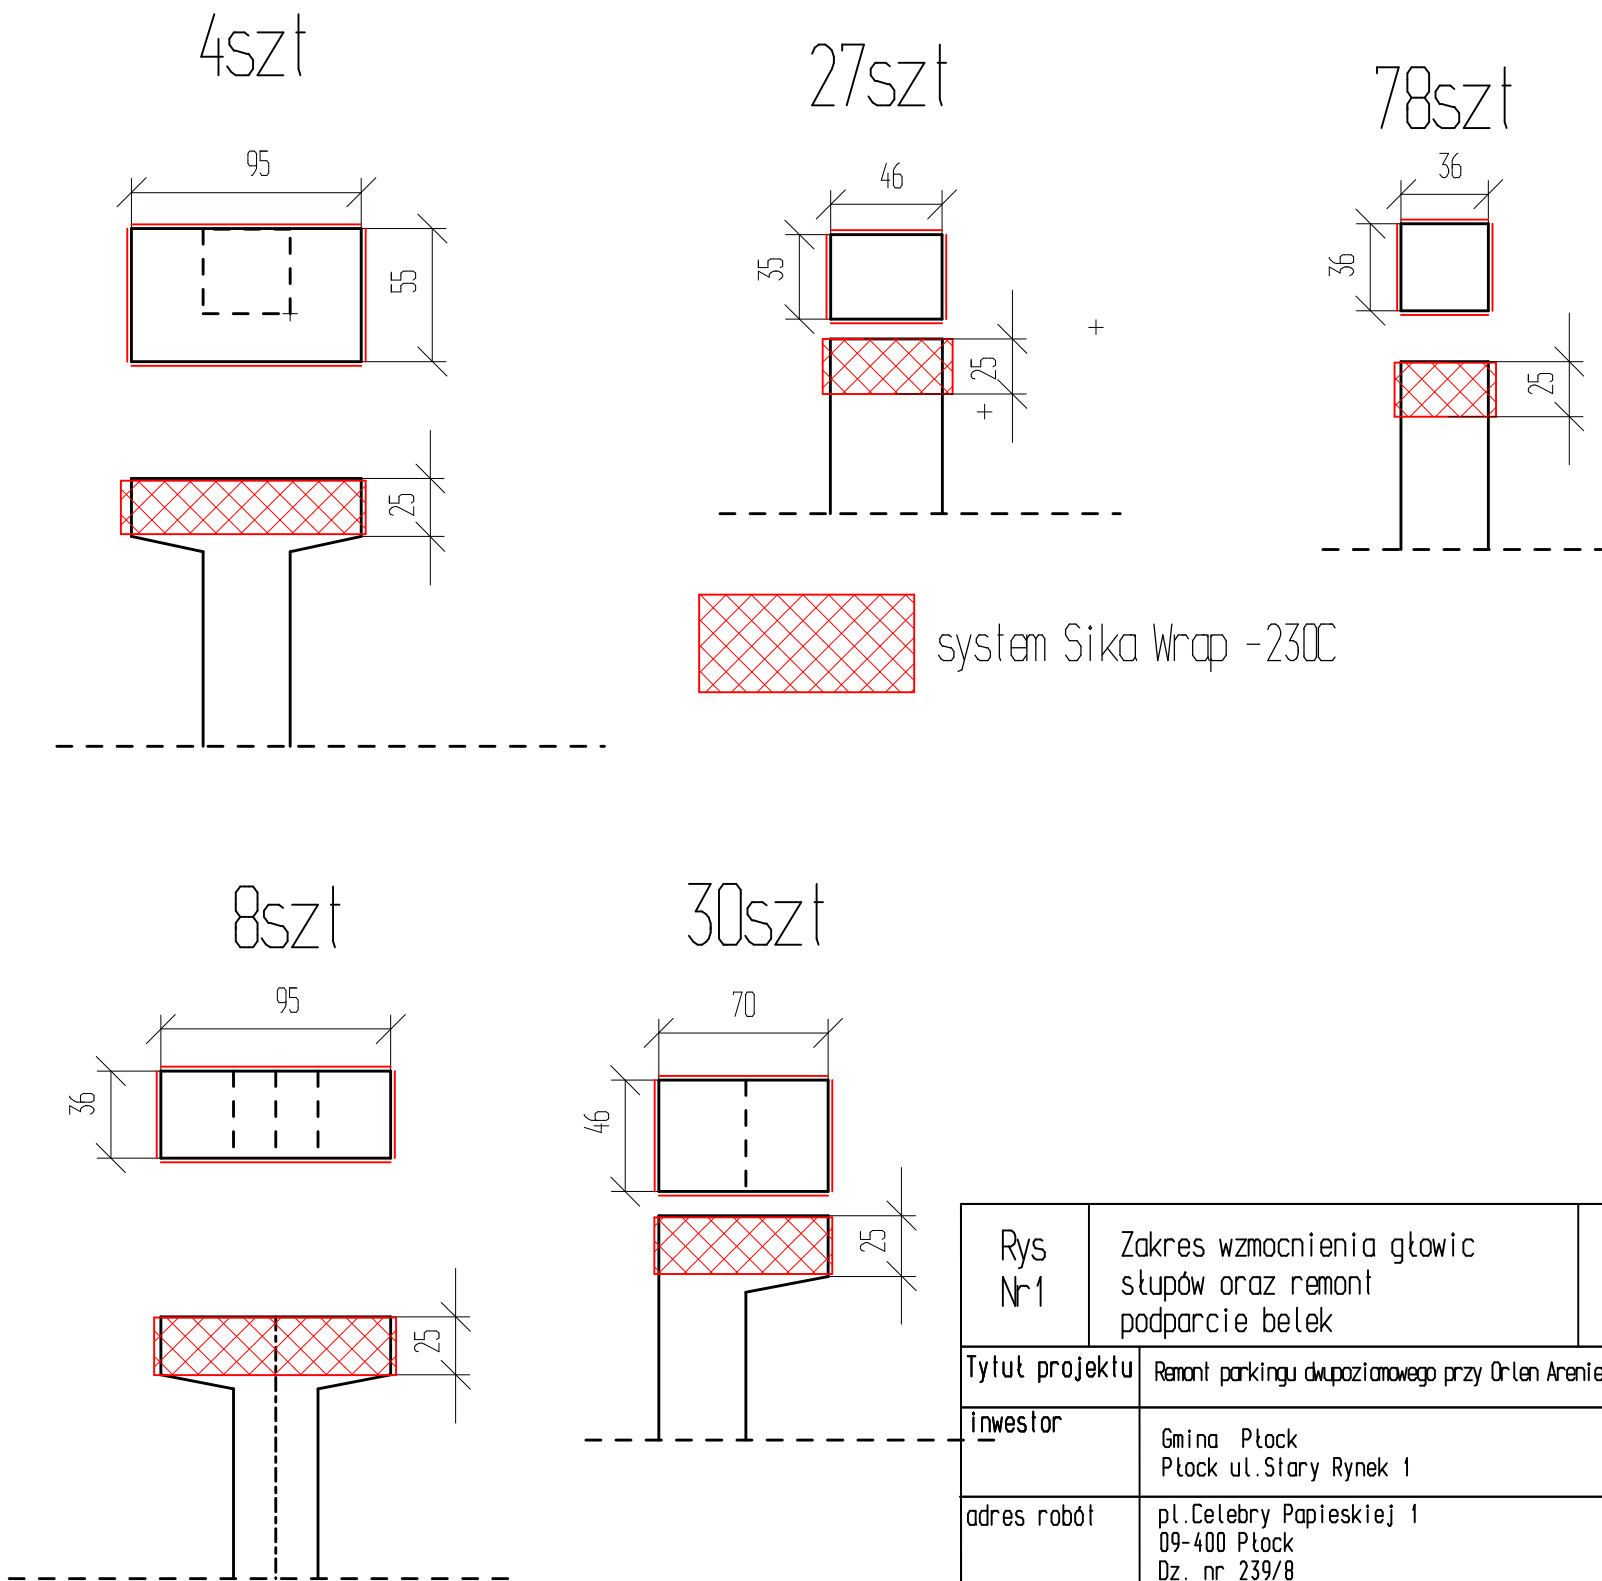

Rys Nr1	Zakres wzmocnienia głowic słupów oraz remont podparcie belek		Skala 1:100
Tytuł projektu	Remont parkingu dwupozianowego przy Orleń Arenie		
Inwestor	Gmina Płock Płock ul. Stary Rynek 1		
adres robót	pl. Celebry Papieskiej 1 09-400 Płock Dz. nr 239/8 obręb 0004 Łukasiewicza Jedn. ew. 146201_1 M. Płock		
Obiekt budowlany	Parking dwupozianowy		
branża	budowlana		
Jednostka projektowa	Rzeczoznawca Budowlany mgr inż. Wojciech Błaszczak 09-410 Płock ul. Batalionu Parasol 76		
projektował	mgr inż. Wojciech Błaszczak	MAZ/0465/PB/18 Lp. konstr. bud. 82z. og. Nr rejestru Rzeczoznawców Bud. 355/98/R	
data	12 październik 2020		