

MAPA DO CELÓW PROJEKTOWYCH

SKALA 1:500

Obiekt: Park Milenium, dz. nr 277/2

Data opracowania mapy: 19.10.2020 r.
Identyfikator i nazwa jednostki ewidencyjnej: 226101_1, m. Gdańsk
Identyfikator i nazwa obrębu ewidencyjnego: 226101_1.0033, 033
Nr sekcji: 6.221.25.05.2.2, -2.4
Imię i nazwisko osoby lub podmiotu, który wykonał mapę:

GEOWAP SP. Z O.O.

dl. Jana Pawła II 20 ; 80-462 Gdańsk
NIP: 584-278-99-99 REGON: 385219622
tel. 606 - 471 - 896
biuro@geowap.pl

Imię i nazwisko geodety, który sporządził mapę: mgr inż. Paweł Kłockowski (nr uprawn. 21537 zakres I i II)
ID Pracy: WG-III.6640.1.44.19.2020

Układ współrzędnych prostokątnych płaskich: "PŁ -2000"

Układ wysokości: "Kronsztadt '86bis"


--- oznaczenie granic obszaru, który był przedmiotem aktualizacji

--- oznaczenie granic obszaru otaczającego teren inwestycji

Dla działki w zakresie opracowania mapy nie badano służebności gruntowych.

Nie wyklucza się istnienia w terenie urządzeń podziemnych, dla których brak było informacji branżowych i nie zostały odhaczone w trakcie inwentaryzacji geodezyjnej.
Gdańsk, dnia 19.10.2020 r.

W zakresie opracowania mapy nie występują projektowane urządzenia uzgodnione na naradach koordynacyjnych - zgodnie z treścią mapy.
Gdańsk, dnia 14.10.2020 r.

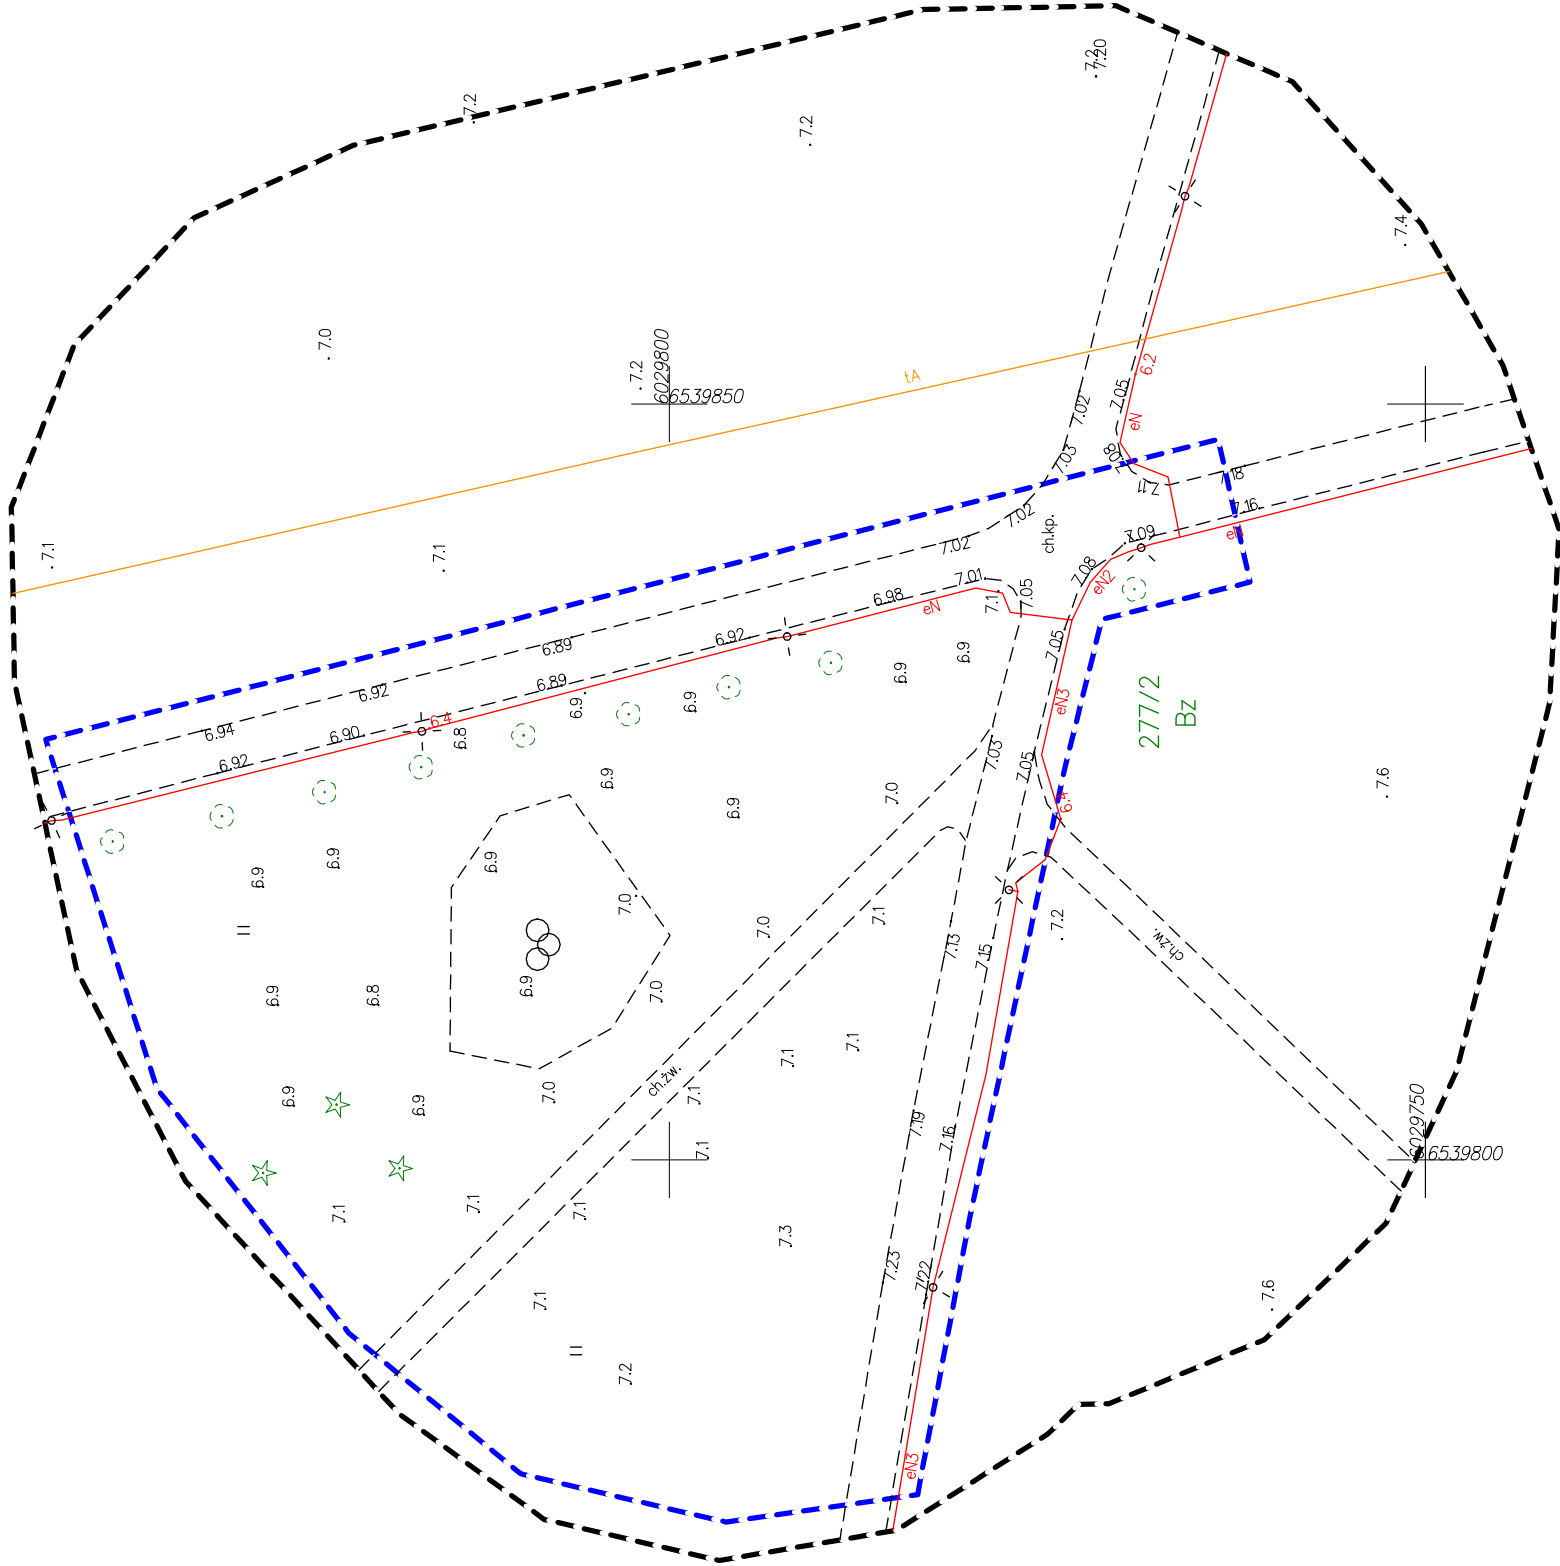

Oświadczam, że operat techniczny zawierający rezultaty prac geodezyjnych, w wyniku których powstał niniejszy dokument uzyskał pozytywny wynik weryfikacji.	
Identyfikator zgłoszenia prac geodezyjnych	WG-III.6640.1.44.19.2020
Organ służby geodezyjnej, który otrzymał zgłoszenie	Urząd Miasta w Gdańsku
Nr oraz data sporządzenia dokumentu zawierającego wynik pozytywnej weryfikacji	Protokół weryfikacji nr WG-III.6640.1.44.19.2020_18162 z dnia 29.10.2020 r.
Wykonawca prac geodezyjnych	GEOWAP SP. Z O.O.
Imię i nazwisko oraz nr uprawnień zawodowych kierownika prac	Jestem świadomy odpowiedzialności karnej za złożenie fałszywego oświadczenia. mgr inż. Paweł Kłockowski nr uprawnień 21537