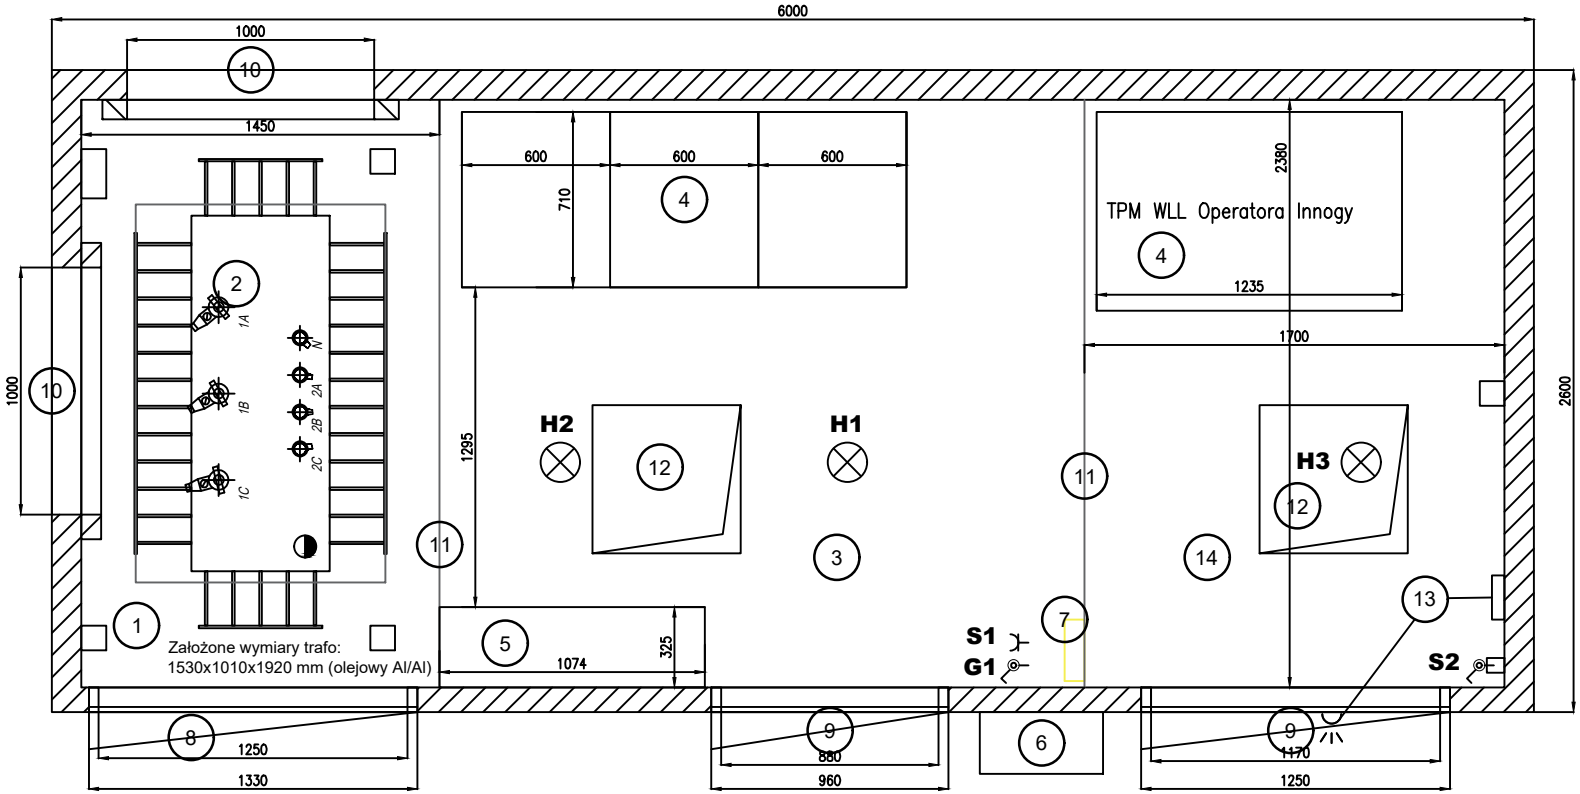

LEGENDA:

1). komora transformatora;
2). transformator;
3). przedział obsługi odbiorcy;
4). rozdzielnica SN;
5). rozdzielnica nN;
6). szafka pomiaru energii
7). UPS układu pomiarowego
8). drzwi do komory transformatorowej;
9). drzwi do przedziału obsługi;
10). żaluzje wentylacyjne;
11). przegroda blaszana;
12). właz do fundamentu;
13). sygnalizator zwarcia w stacji i na drzewiach
14). przedział obsługi operatora

G1 – Gniazdo wtyczkowe natynkowe 230V/AC
S1, S2 – Łącznik klawiszowy oświetlenia
H1,H2,H3 – Oprawa oświetleniowa

Jednostka projektowa KONSTRUKTORNIA Robert Narożny tel. 509872053 mail: robert.narozny@wp.pl ul. 1 Sierpnia 31 m 110 02-134 Warszawa	Przedmiot opracowania: **BUDOWA KONTENEROWEJ STACJI 15/0,4 kV NA DZIAŁCE NR 71/46 W OBRĘBIE 4-07-10 W REJONIE ULICY ANNOPOL W WARSZAWIE** KONCEPCJA PROJEKTOWA			
Treść rysunku Rozmieszczenie urządzeń w stacji				
Branża elektryczna	Opracował mgr inż. R. Narożny	Podpis	Uprawnienia MAZ/0252/PWOE/06	Nr rysunku 3
Skala 1:250	Sprawdził	Podpis	Uprawnienia	
Data 01.2023				