



UWAGI:
1. Pomiarów dokonano w świetle otynkowanych ścian
2. Z uwagi na brak możliwości zinwentaryzowania elementów zakrytych lub do których był utrudniony dostęp należy każdorazowo sprawdzić ze stanem rzeczywistym

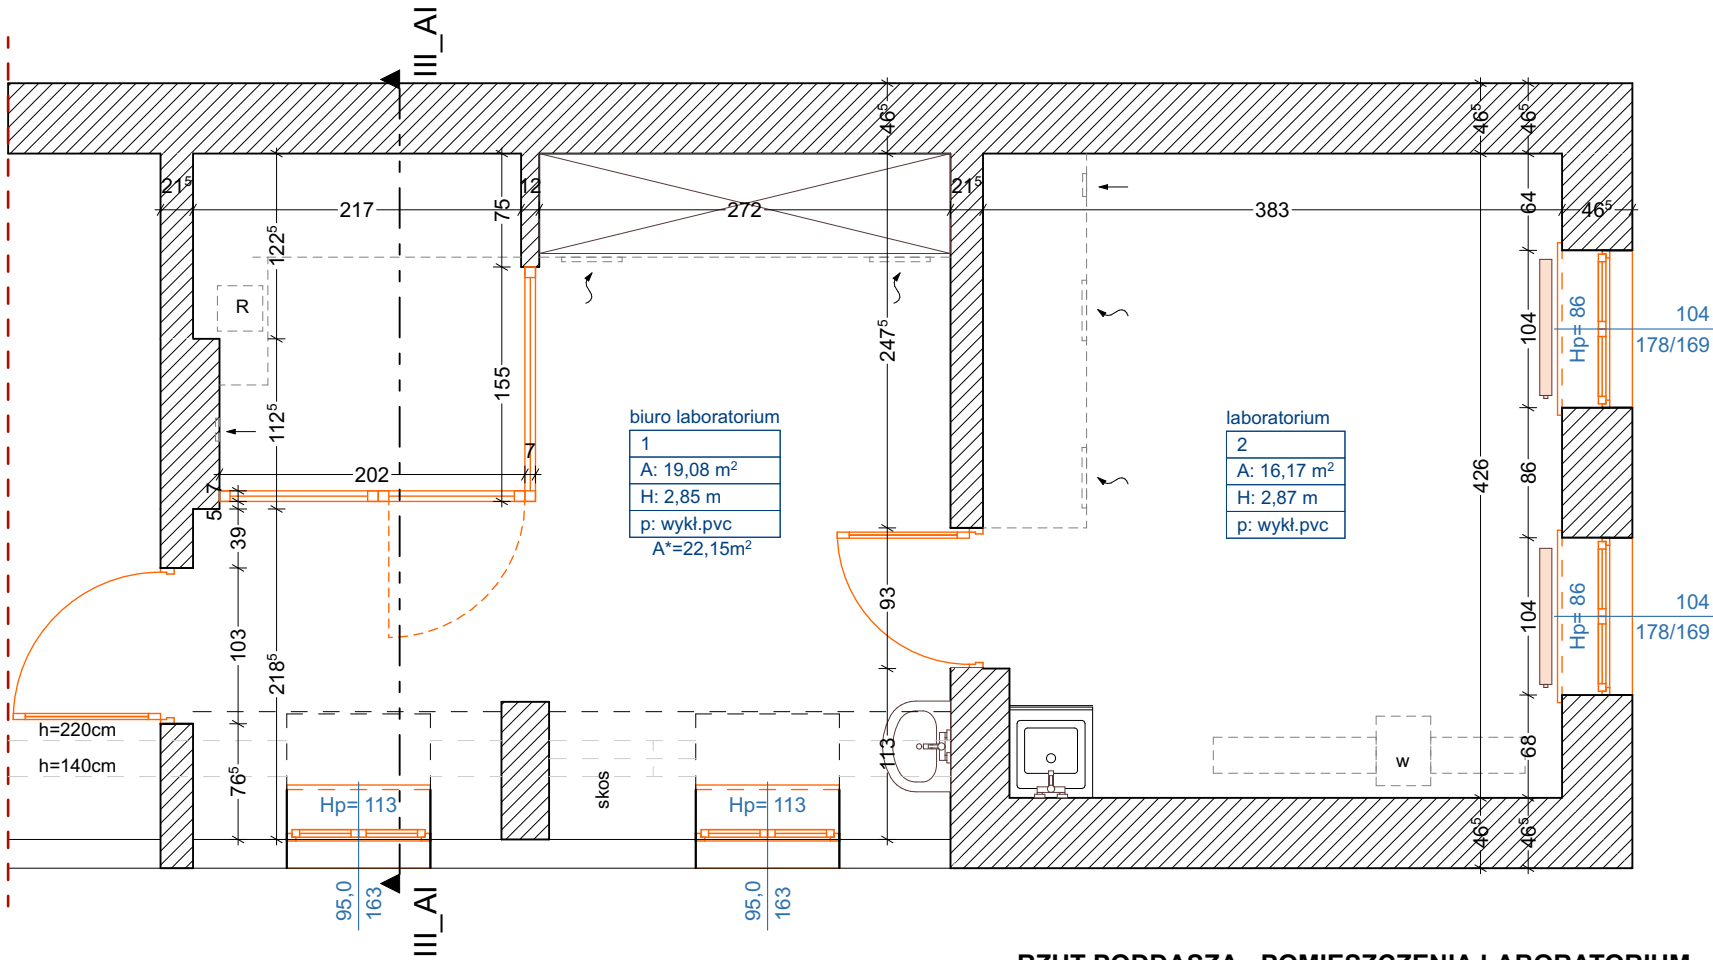

RZUT PODDASZA - POMIESZCZENIA LABORATORIUM
STAN ISTNIEJĄCY

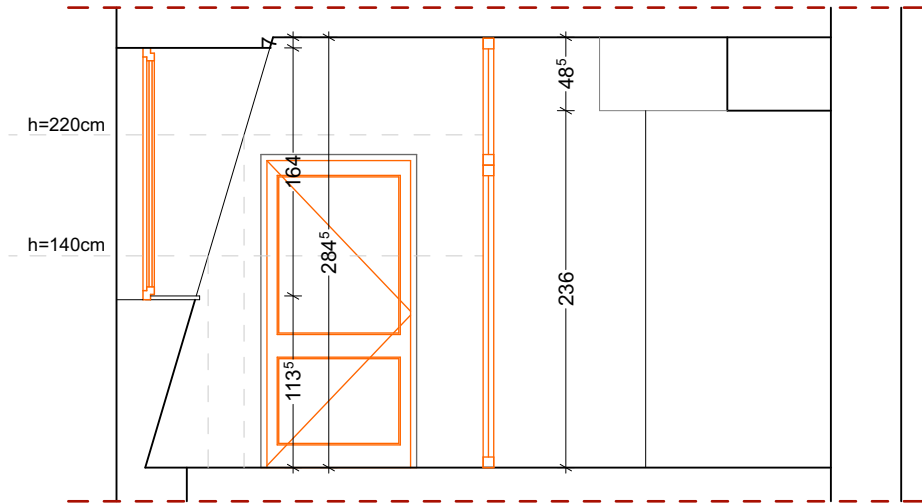

PRZEKRÓJ III_AIN - III_AIN
STAN ISTNIEJĄCY

Jednostka projektowa

BIURO ARCHITEKTONICZNE

A.M. Biuro Architektoniczne

Alicja Misztal

ul. Perłowa 19, 71-804Szczecin
amarchitekt.biuro@gmail.com, tel. +48609643717

Nazwa i adres inwestycji:

Projekt remontu pomieszczeń biurowych, zmiany sposobu użytkowania pomieszczeń na poddaszu nieużytkowym na biuro oraz magazyn, projekt remontu i aranżacji sali konferencyjnej na salę multimedialną w siedzibie Wojewódzkiej Stacji Sanitarno-Epidemiologicznej w Szczecinie dz. nr ew. 22/2, ul. Spedytorska 6,7, miasto Szczecin, obr. Śródmieście 88

Zakres i tytuł rysunku

**ZADANIE III. BUDYNEK B.
ZMIANA PRZEZNACZANIA
POMIESZCZEŃ LABORATORIUM NA
POMIESZCZENIA BIUROWE.
RZUT PODDASZA,
PRZEKRÓJ III_AIN - III_AIN.
STAN ISTNIEJĄCY**

Faza projektu	
Projekt architektoniczno - techniczny	
Projektant - AUTOR PROJEKTU:	Podpis
mgr inż. arch. Alicja Misztal upr. nr 28/ZPOIA/OKK/2008 do proj. w specj. arch. b/o	
Sprawdzający:	Podpis
mgr inż. arch. Ewa Słynarska upr. nr 30/ZPOIA/OKK/2007 do proj. w specj. arch. b/o	
Skala rysunku	
1:50	
Nr arkusza	Data
III.AB.01.1	04.2022