




PRZEKRÓJ A-A

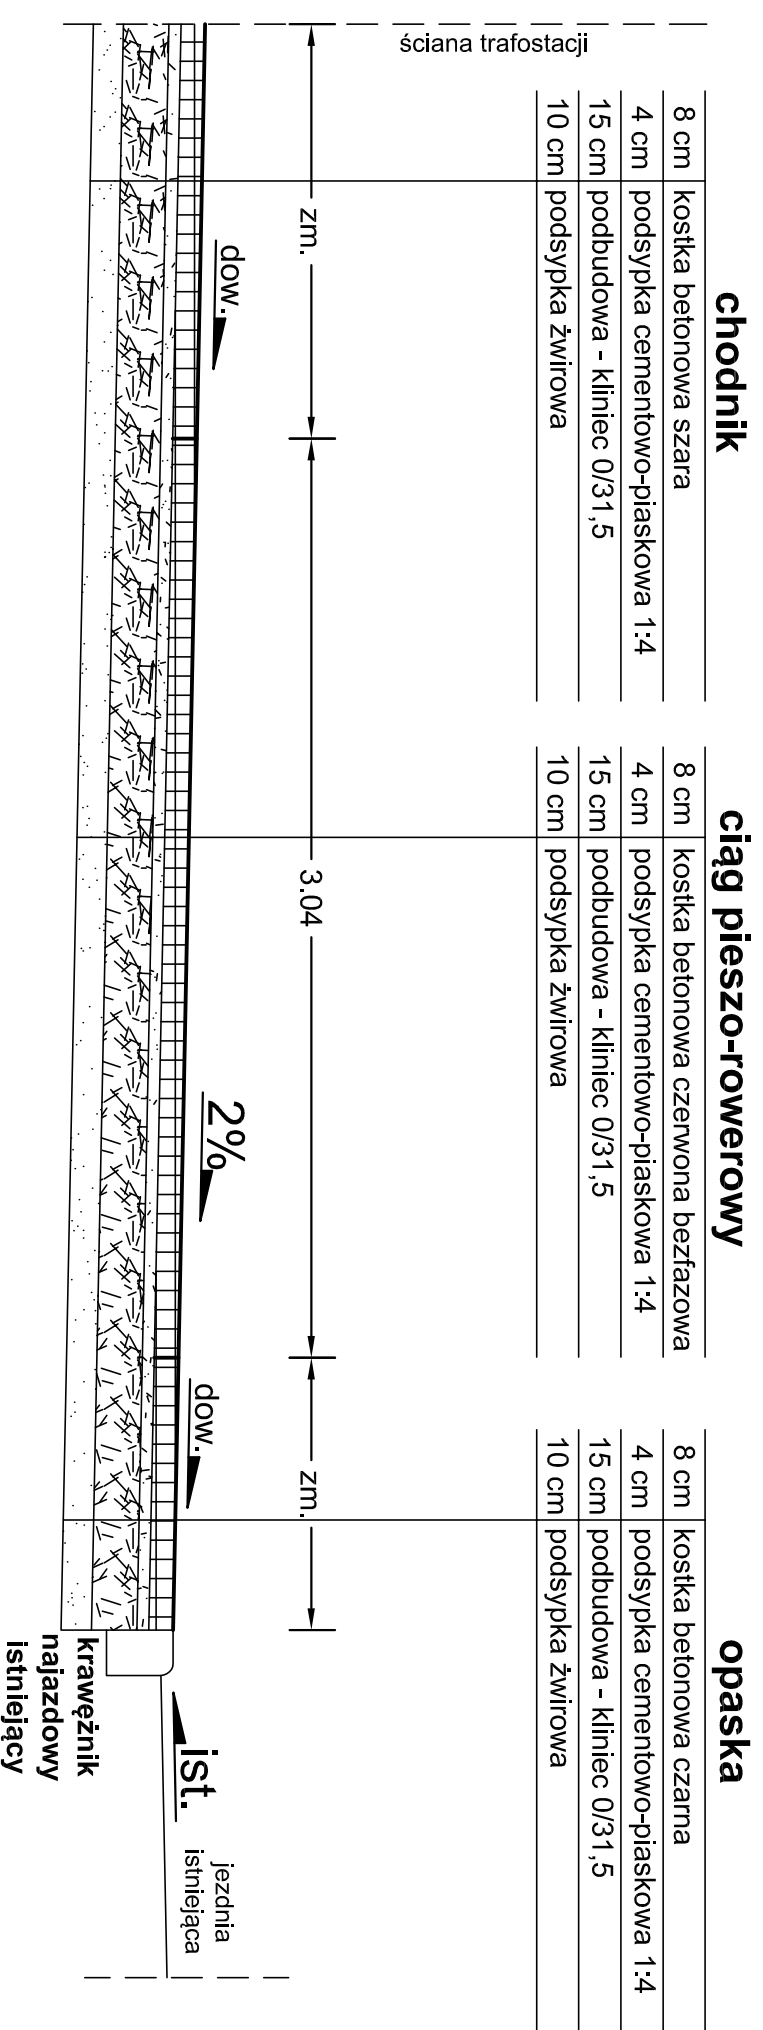


PRZEKRÓJ C-C

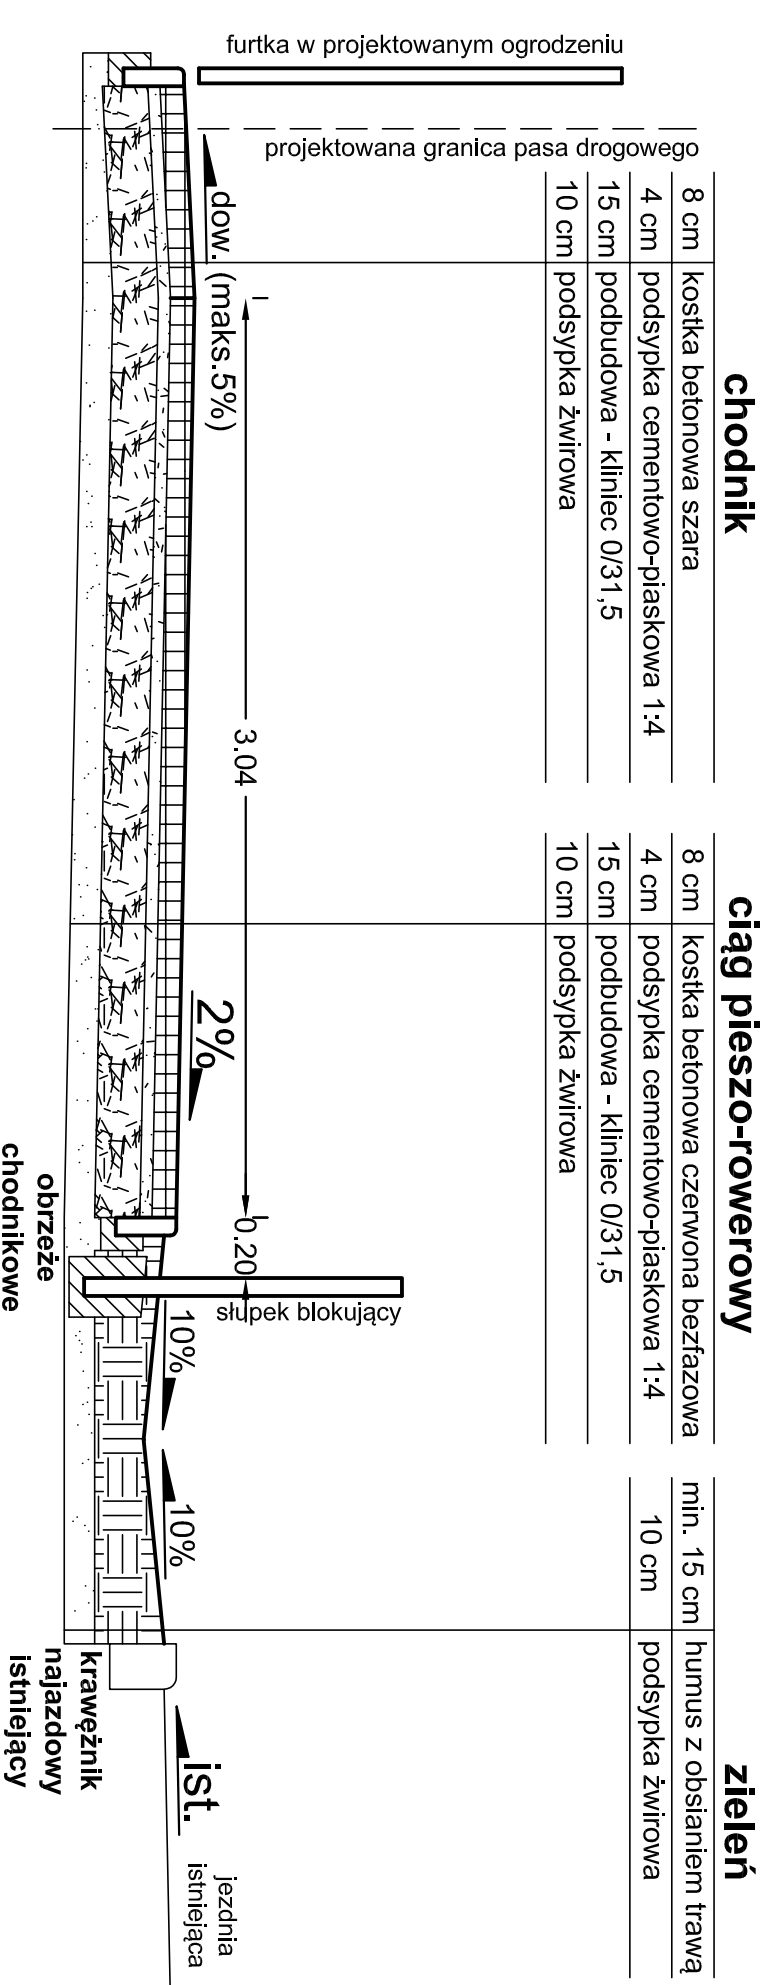

PRZEKRÓJ B-B

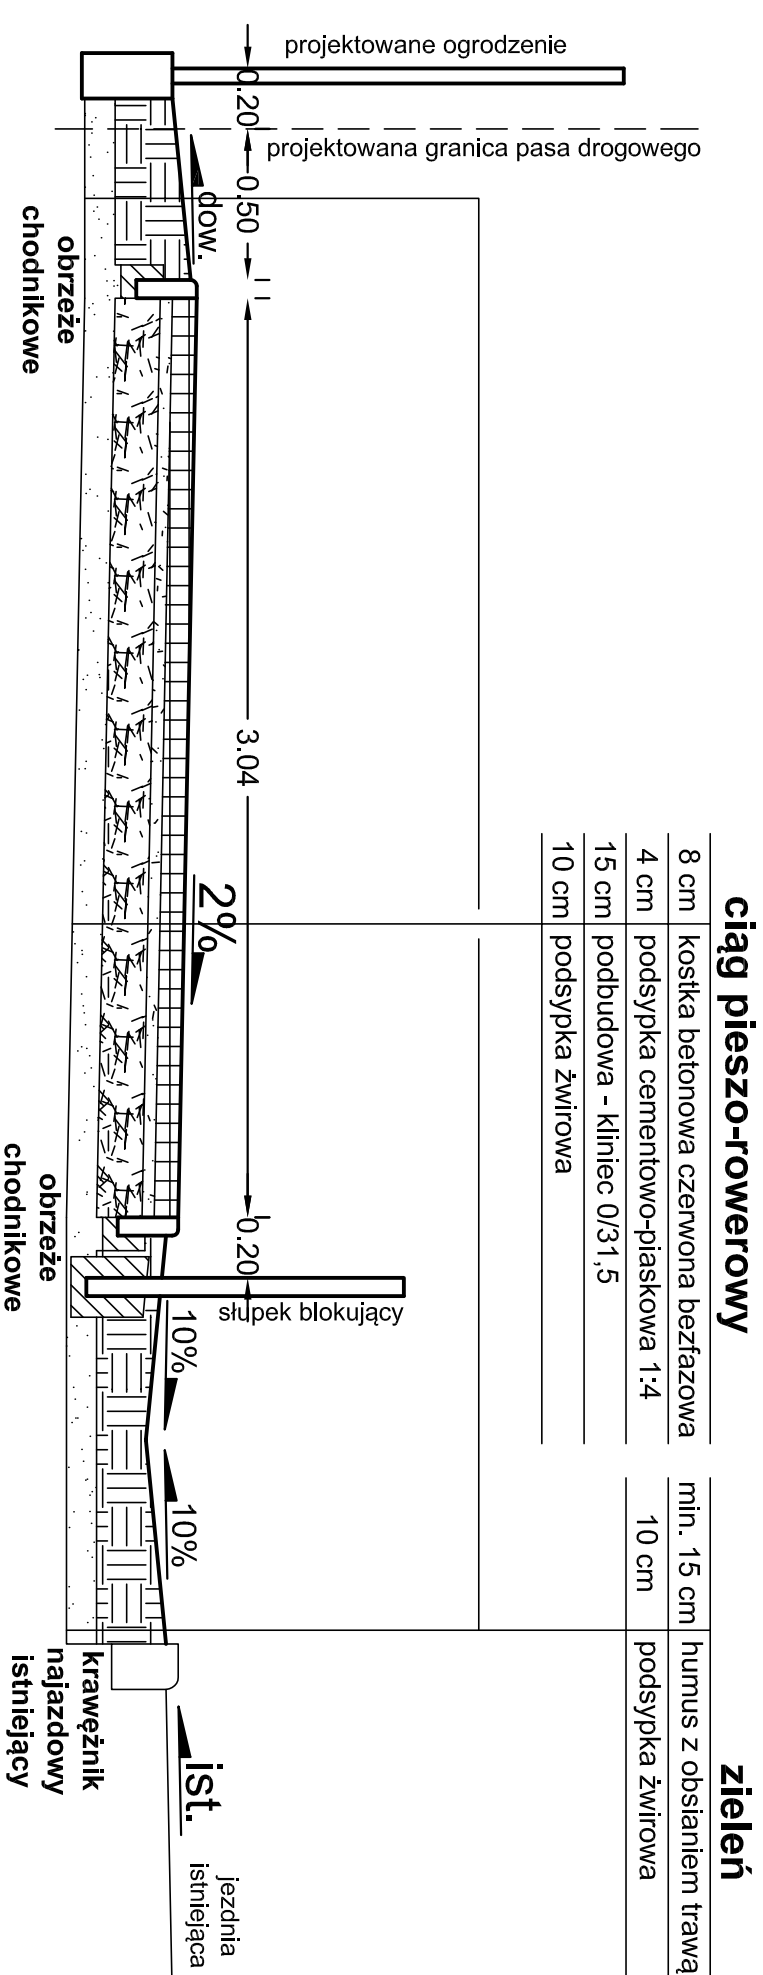

PRZEKRÓJ D-D

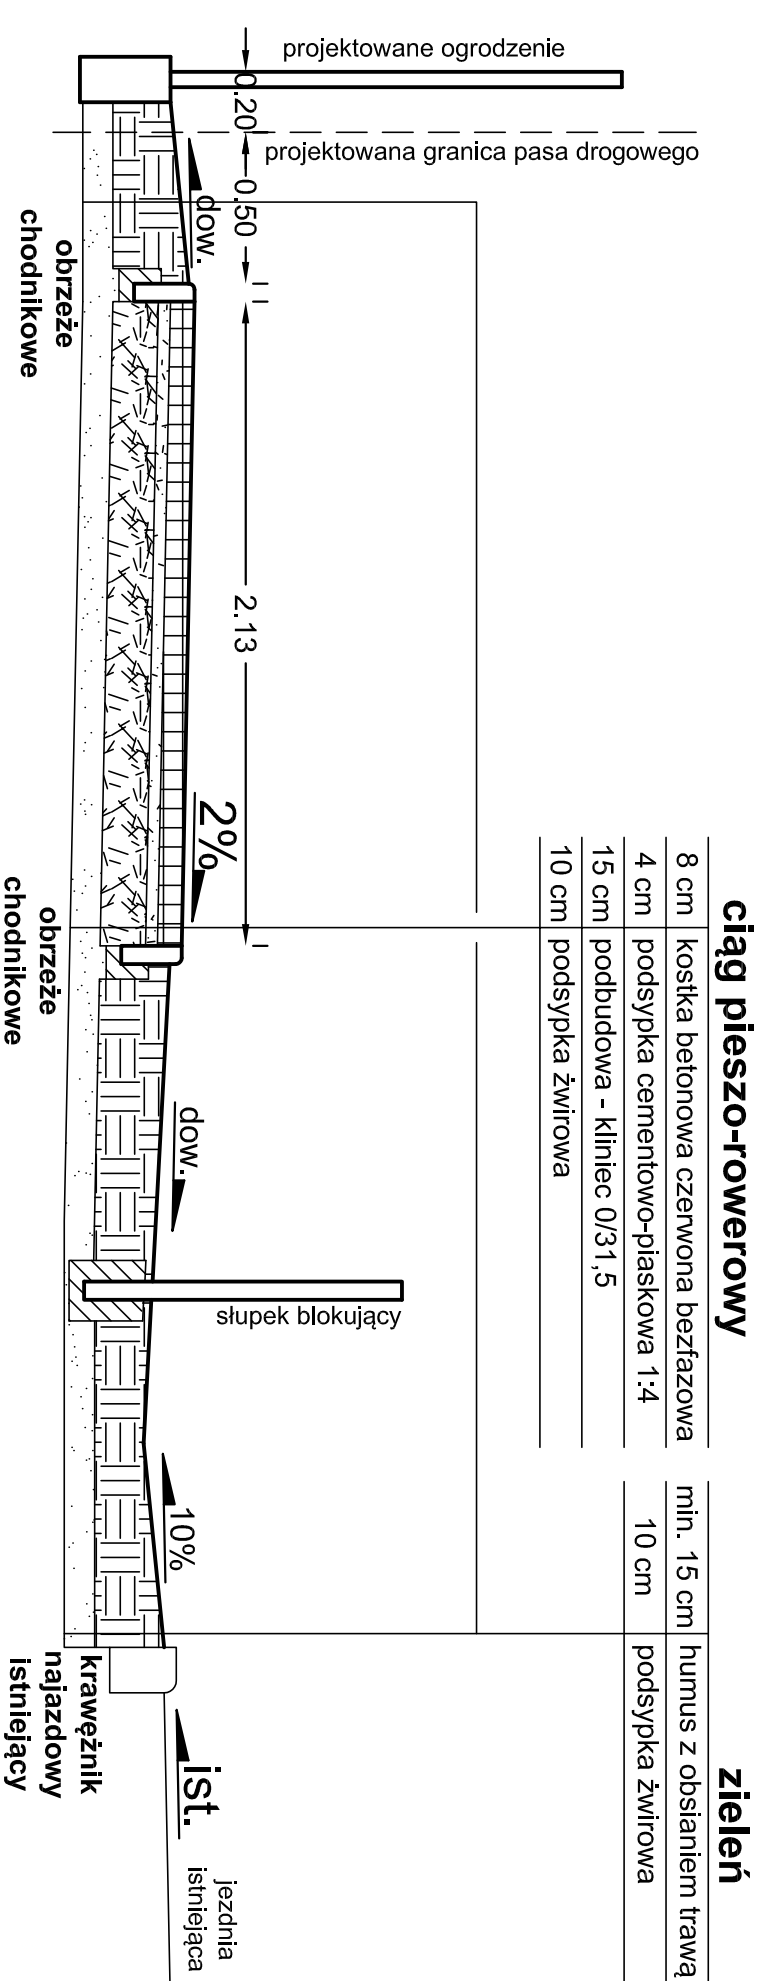

JEDNOSTKA PROJEKTOWA:

SZPILEWICZ
ARCHITEKCI

al. Wolności 44/2
84-300 Lębork
www.szpilewicz.pl
tel. 59 723 55 50
biuro@szpilewicz.pl

INWESTOR:

Burmistrz Miasta Lęborka
ul. Armii Krajowej 14, 84-300 Lębork

NAMNA INWESTYCJI:

Rozbudowa z przebudową ul. Glinianej w Lęborku
(budowa ciągu pieszo-rowerowego i oświetlenia)

LOKALIZACJA INWESTYCJI:

Industrialka ewidencyjna: 220801, 1, Lębork
nazwa i numer ewidencji ewidencyjnej: 596, Lębork, 0006
działki: 62, 95, 306/1, 306/2, 327, 328, 329, 330, 331,
332, 333, 287, 289.

KOORDYNATOR:

mgr inż. arch. Maciej Szpilewicz, uprawnienia w
specjalności architektonicznej do projektowania bez
ograniczeń nr 460/POOkk/2011

ZESPÓŁ PROJEKTOWY:

mgr inż. arch. Klaudia Iwanowska
mgr inż. arch. Lukasz Ruchalski
inż. Małgorzata Elendt
inż. Patryk Stefanowski
stud. Dawid Stepańnik

Projektant:

mgr inż. Tomasz Gaika

Projektant:

uprawnienia do projektowania bez
ograniczeń w specjalności drogowej
nr POM/0172/PWOD/06



Sprawdzający:

Nr rysunku:

328-D-01-P01

Data:

09.2022

Nr strony:

1/4

Opracowanie rysunku: mgr inż. Lukasz Ruciński

Faza projektu: PROJEKT TECHNICZNY

Skala: 1:25 Tom: BRANŻA DROGOWA

Tytuł rysunku: Rys. 4 - przekroje normalne - arkusz 1/4