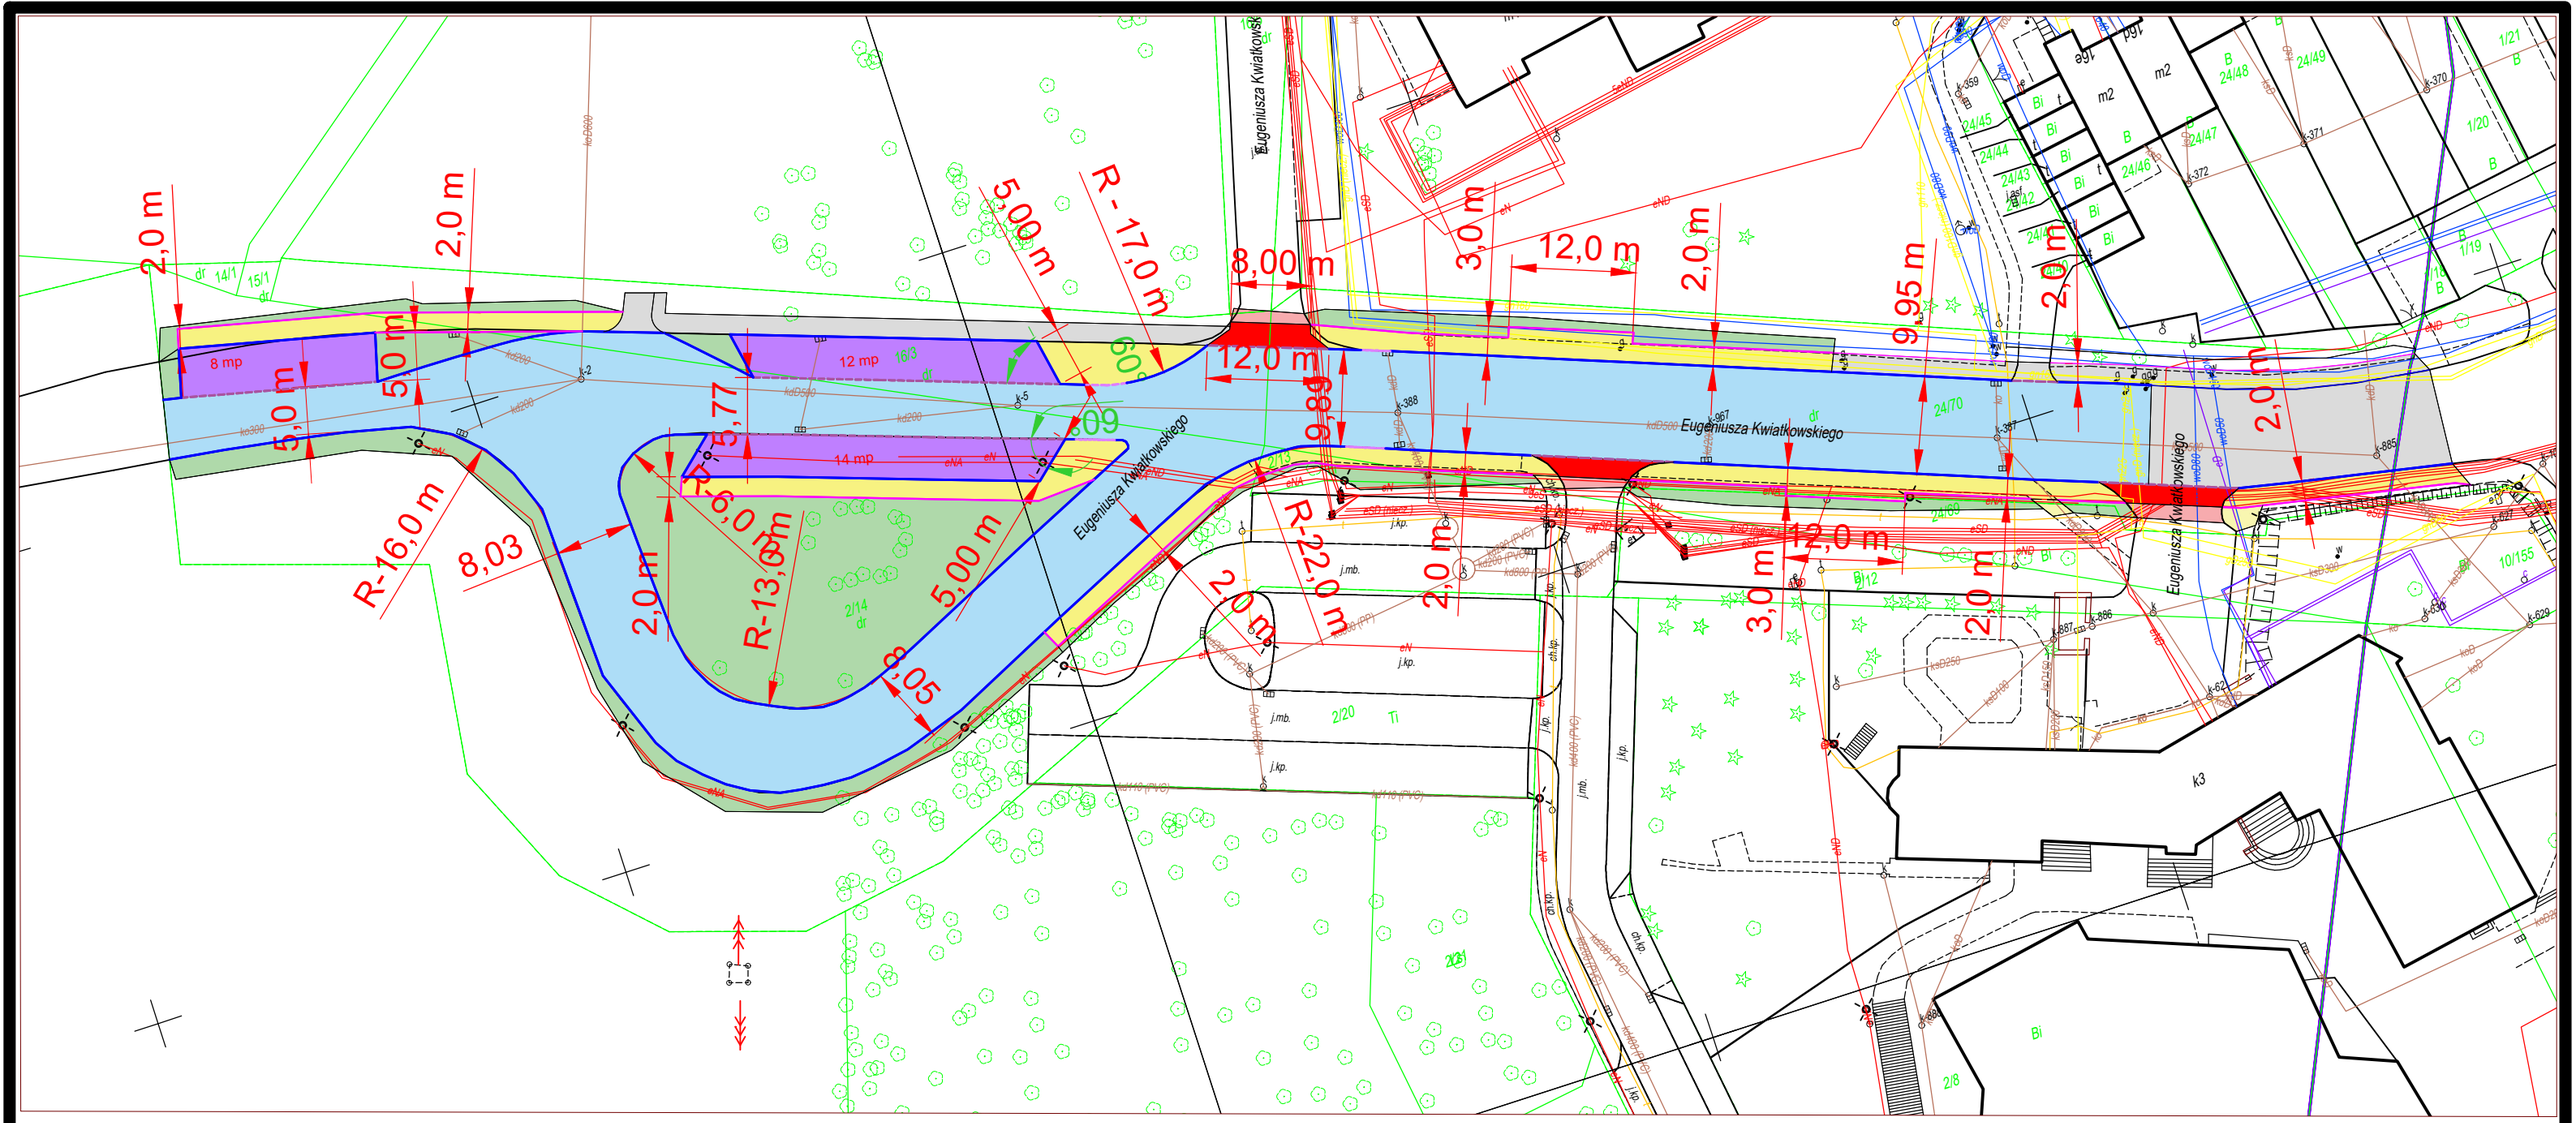

LEGENDA :

- PROJ. PRZEBUDOWA NAWIERZCHNI JEZDNI
- PROJ. PRZEBUDOWA NAWIERZCHNI CHODNIKÓW
- PROJ. PRZEBUDOWA NAWIERZCHNI WJAZDÓW
- PROJ. ZIELEŃCE
- PROJ. PARKINGI
- ZAKRES WYŁACZONY Z ZAKRESU
- PROJ. KRAWĘŻNIKI NAJAZDOWE - OBNIŻONE
- PROJ. KRAWĘŻNIKI WYSOKIE
- PROJ. OBRZEŻA

Zamawiający: MIEJSKI ZARZĄD ULIC I MOSTÓW Ul. J. Kantorówny 2a, 40 - 381 Katowice		Zamierzenie budowlane: Przebudowa ul. Kwiatkowskiego W KATOWICACH	
Projektant: goodlines Ul. Barbary 3a/26, 40 - 053 Katowice		Nazwa rysunku: PLAN SYTUACYJNY	Nr rys. 2
Branża: INŻYNIERIA RUCHU			
Data: 07.2024		Skala:	
Funkcja:	Tytuł, imię i nazwisko	Nr uprawnień	Podpis
Projektant:	inż. Krzysztof Pawlak		Pawlak
Opracował:			