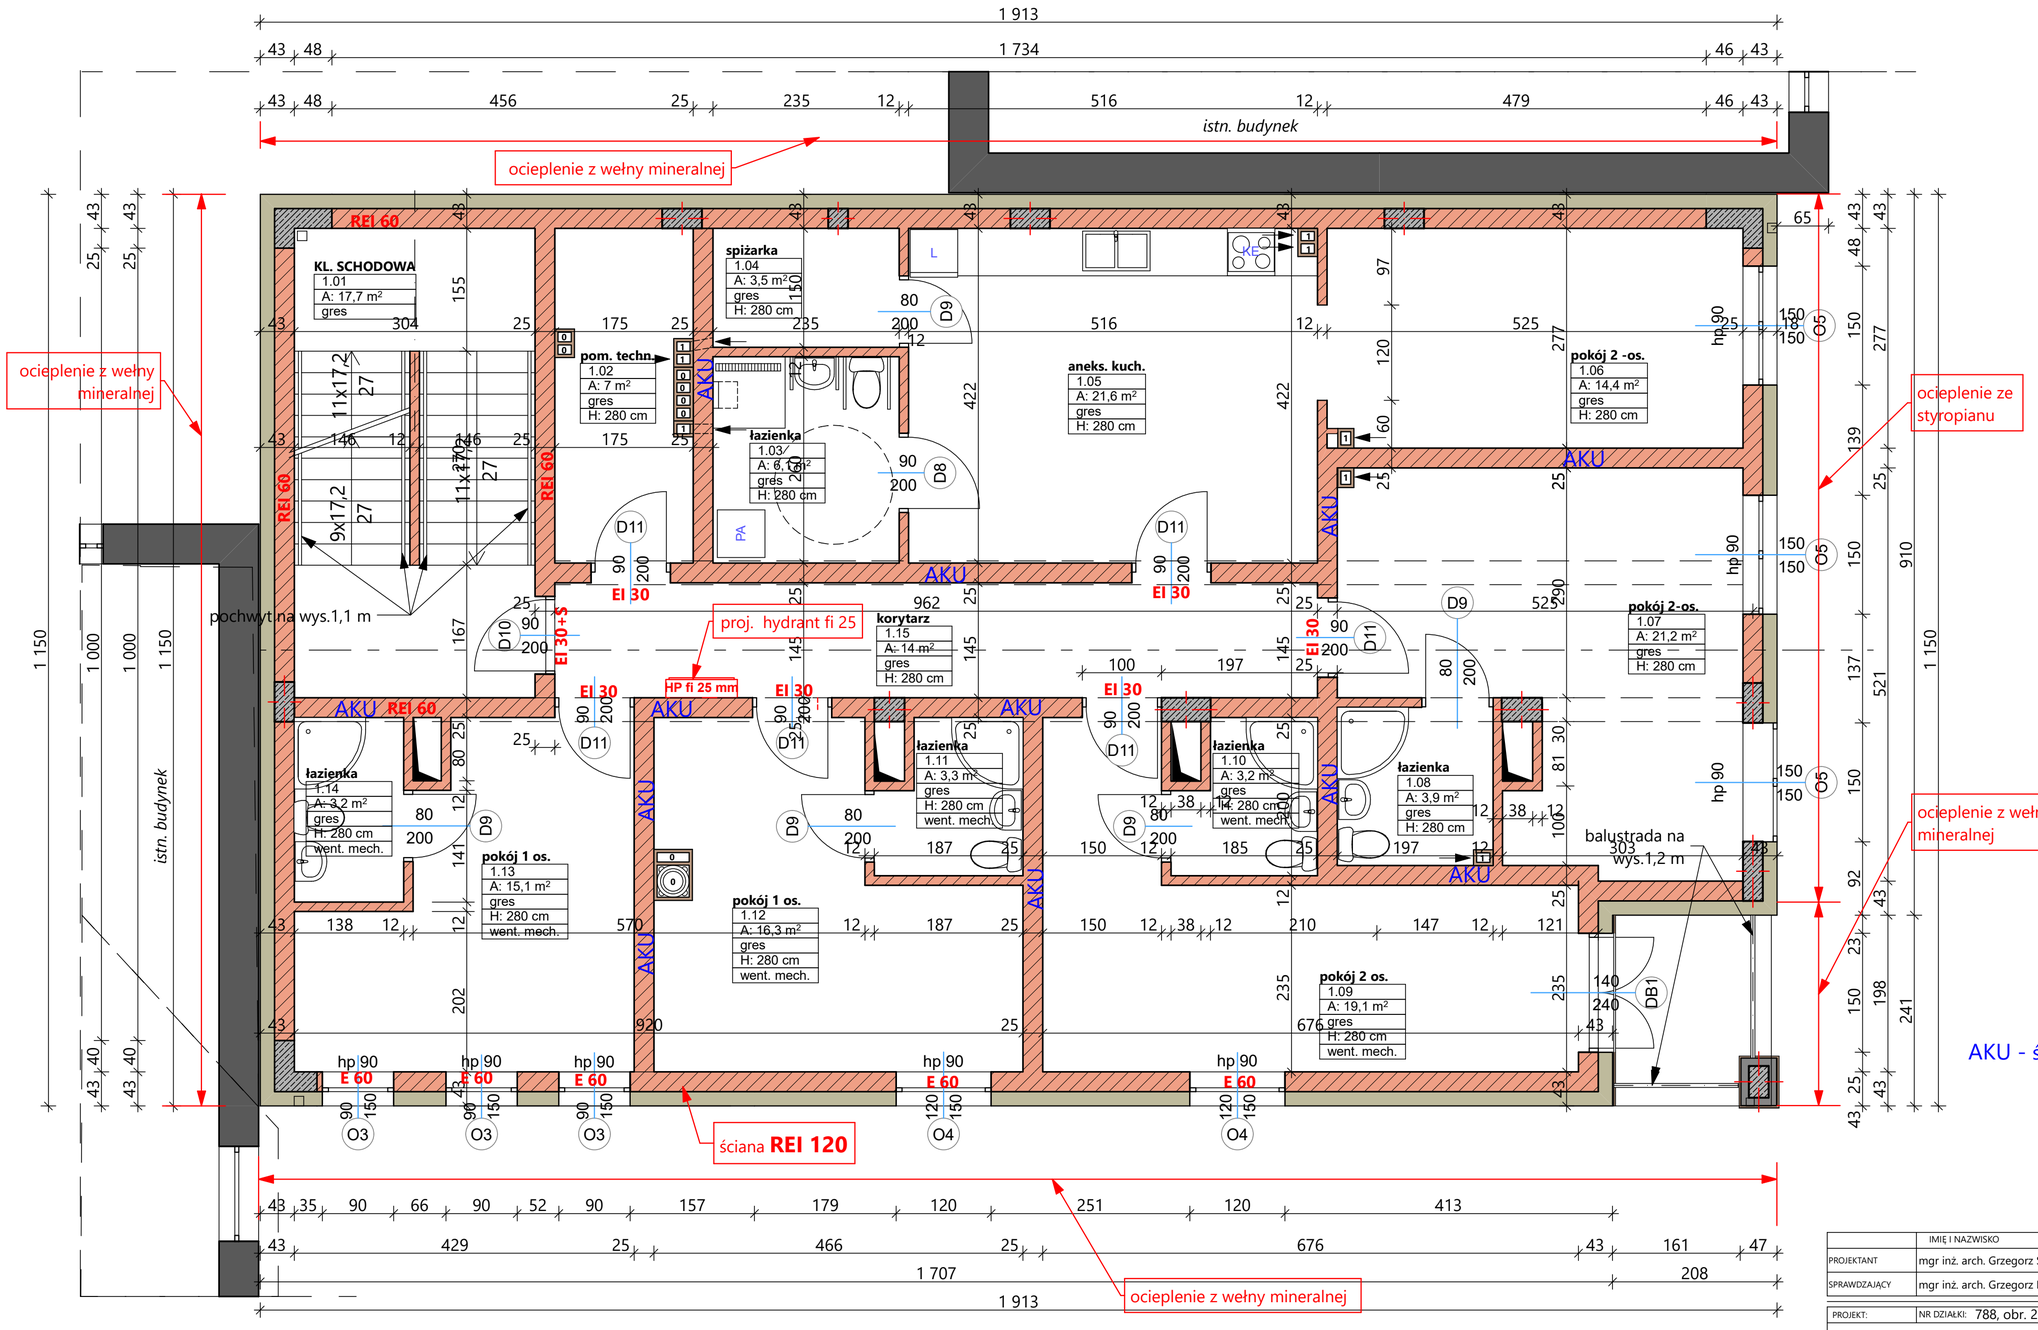

	IMIĘ I NAZWISKO	NUMER UPRAWNIEŃ	PODPIS
PROJEKTANT	mgr inż. arch. Grzegorz SŁAPIŃSKI	A - 24/ 87	
SPRAWDZAJĄCY	mgr inż. arch. Grzegorz RUSZEL	Rz/A-15/08	

PROJEKT: Nadbudowa, przebudowa i rozbudowa istn. bud. usług. oraz zmiana sposobu użytk. na bud. usług.-mieszkalny	NR DZIAŁKI: 788, obr. 207	ADRES: Rzeszów, ul. Kręta 3
INWESTOR: Małgorzata i Zbigniew Kubaszek		ul. Kwietniowa 60 35-303 Rzeszów

SKALA:	TYTUŁ RYS.:	FAZA:	DATA	BRANŻA	NR
1:50	Rzut piętra	P.B. zmian	kwiecień 2022 r.		A - 3