

ZATWIERDZENIE


Nr. III.5418 318.04... ważne do 30.05.06

Zatwierdzam do realizacji projekt - szkic stałej organizacji ruchu
w całości - ze zmianami wniesionymi na projekcie
Termin wprowadzenia niniejszej organizacji ruchu
należy zgłosić do właściwego departamentu

2005-04-29

Z up. Marszałka Województwa

mgr inż. Michał Lesiński
Kierownik Biura Inżynierii Ruchu

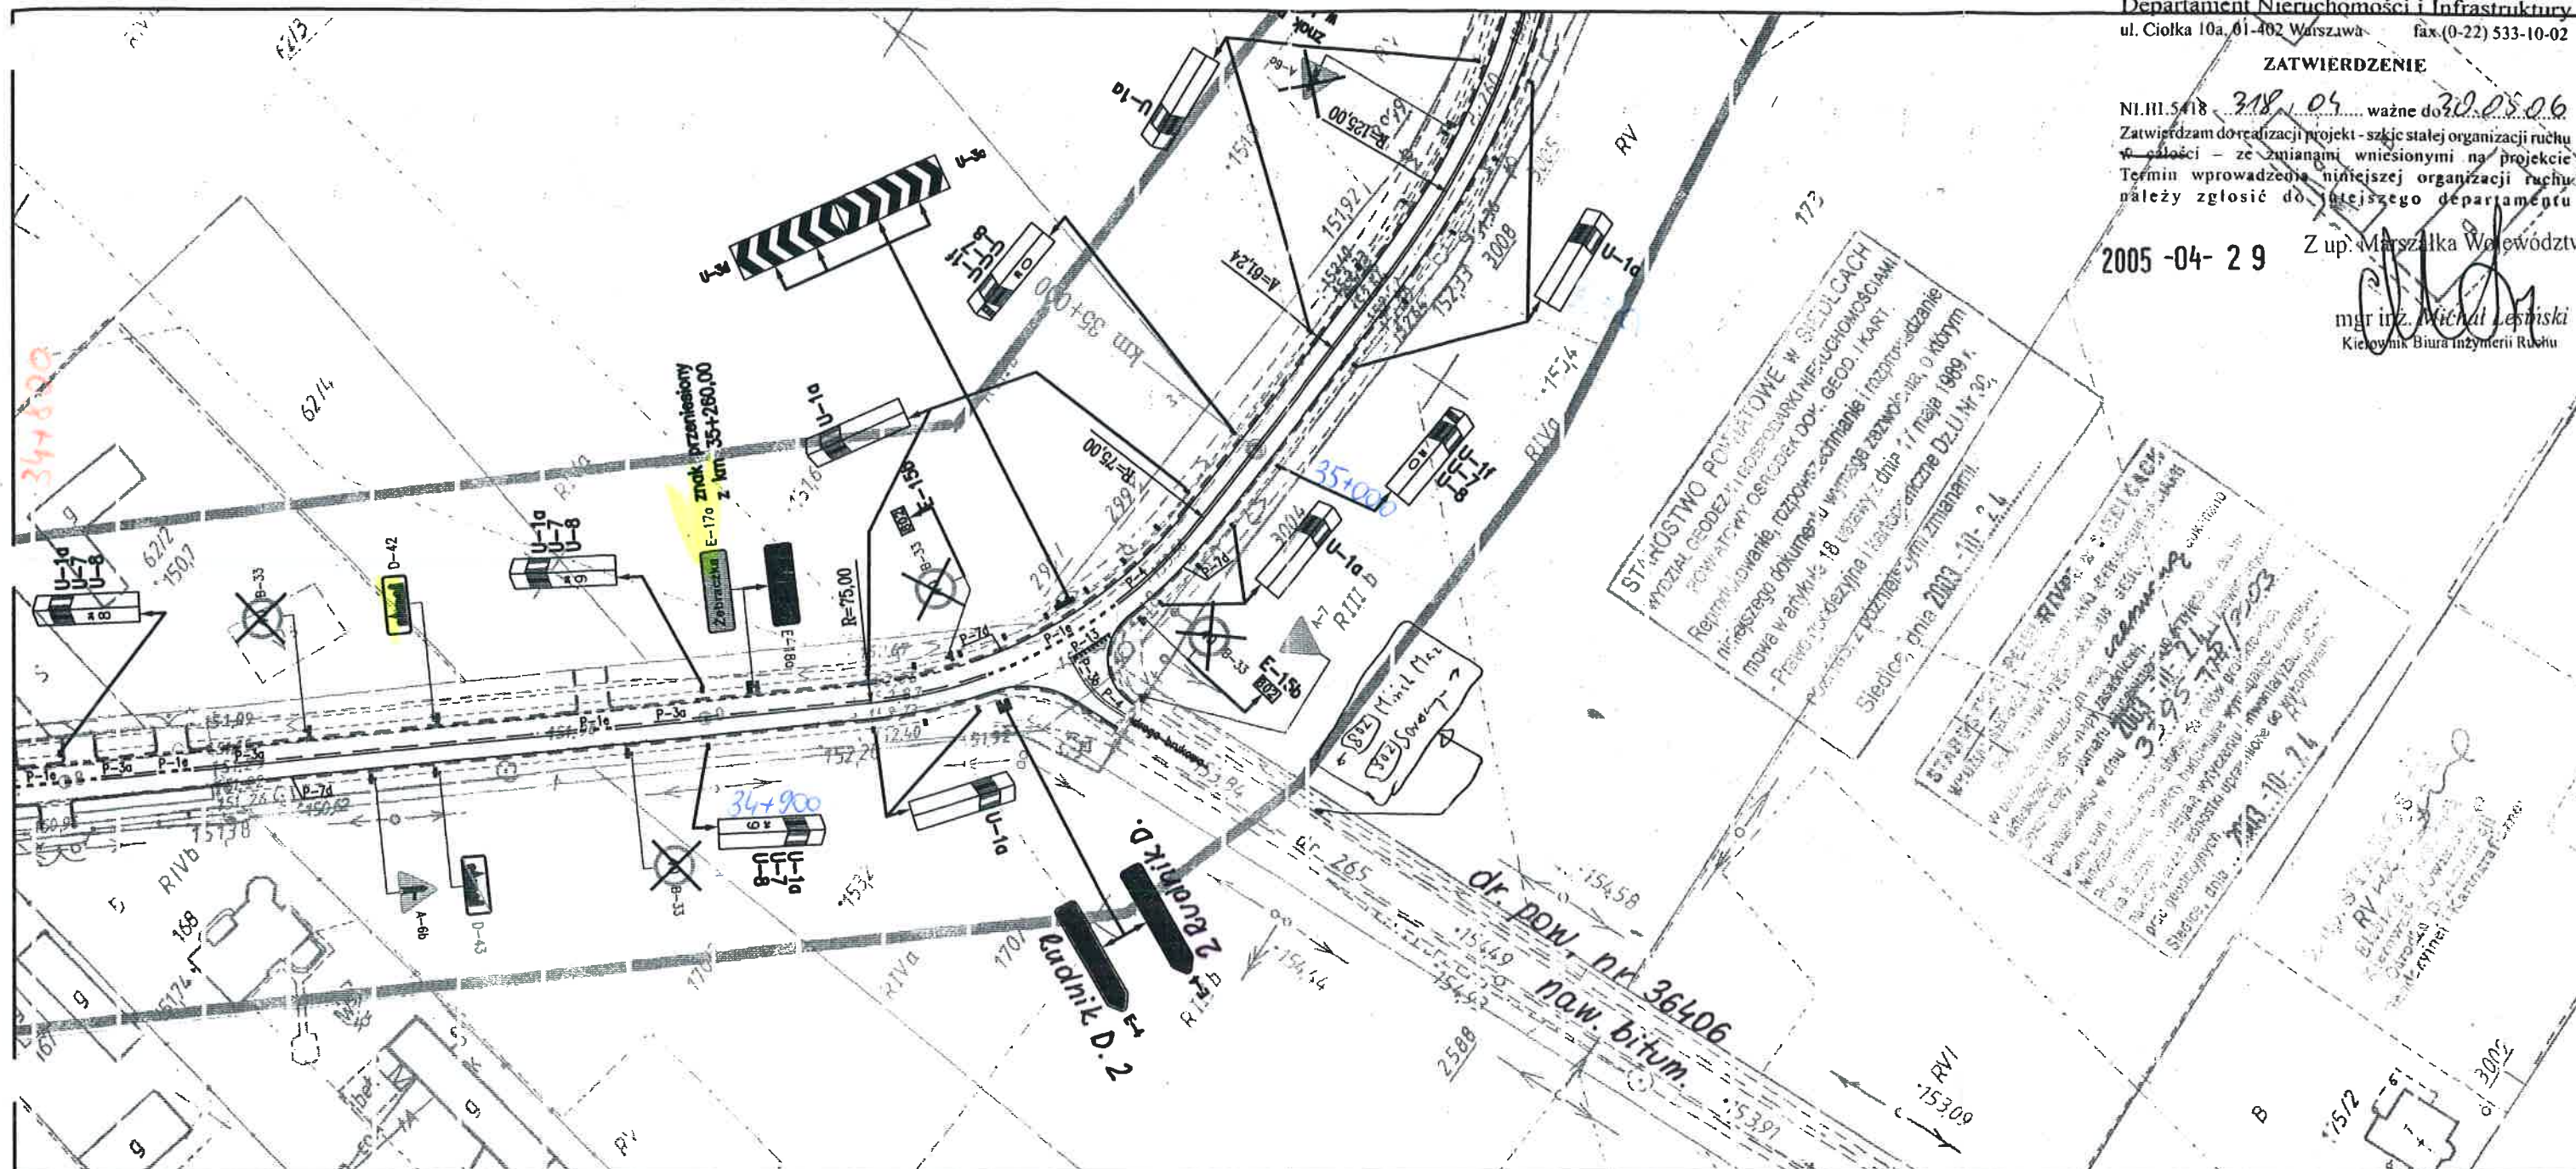

Jednostka projektowa:

>> AC - Projekt <<

ul. Symfonii 4/59, 02-787 Warszawa, tel./fax: (22) 6437603, tel. 0-602 463689
Regon: 011244819 NIP: 951-006-46-99 Konto: PKO BP SA IX O. Warszawa nr 98 1020 1097 0000 7002 0002 6260

Tytuł projektu:

Projekt przebudowy drogi wojewódzkiej nr 802 Mińsk Maz. - Seroczyn
odcinek: Latowicz - Seroczyn od km 27+403 do km 36+025

PROJEKT STAŁEJ ORGANIZACJI RUCHU
odcinek: granica powiatu siedleckiego - Seroczyn

Tytuł rysunku:

PLAN SYTUACYJNY

Projektanci:

dr inż. Andrzej Cielecki
mgr inż. Małgorzata Cielecka
Upr. proj. i wykon. nr SI-1690

Inwestor:
Mazowiecki Zarząd Dróg Wojewódzkich
w Warszawie
Rejon Drogowy Węgrów - Siedlce z siedzibą
w Węgrowie
ul. Gdańska 69, 07-100 Węgrów

Opracowała:

mgr inż. Agnieszka Mosiakowska

Branża:

Inżynieria
ruchu

Stadium:

projekt
wykonawczy

Data:

październik
2004

Skala 1:1000

Rys. 3.6