


Załącznik nr 1 do ST ul. Romualda Traugutta

 - zarys trasy sieci i przyłączy do przebudowy

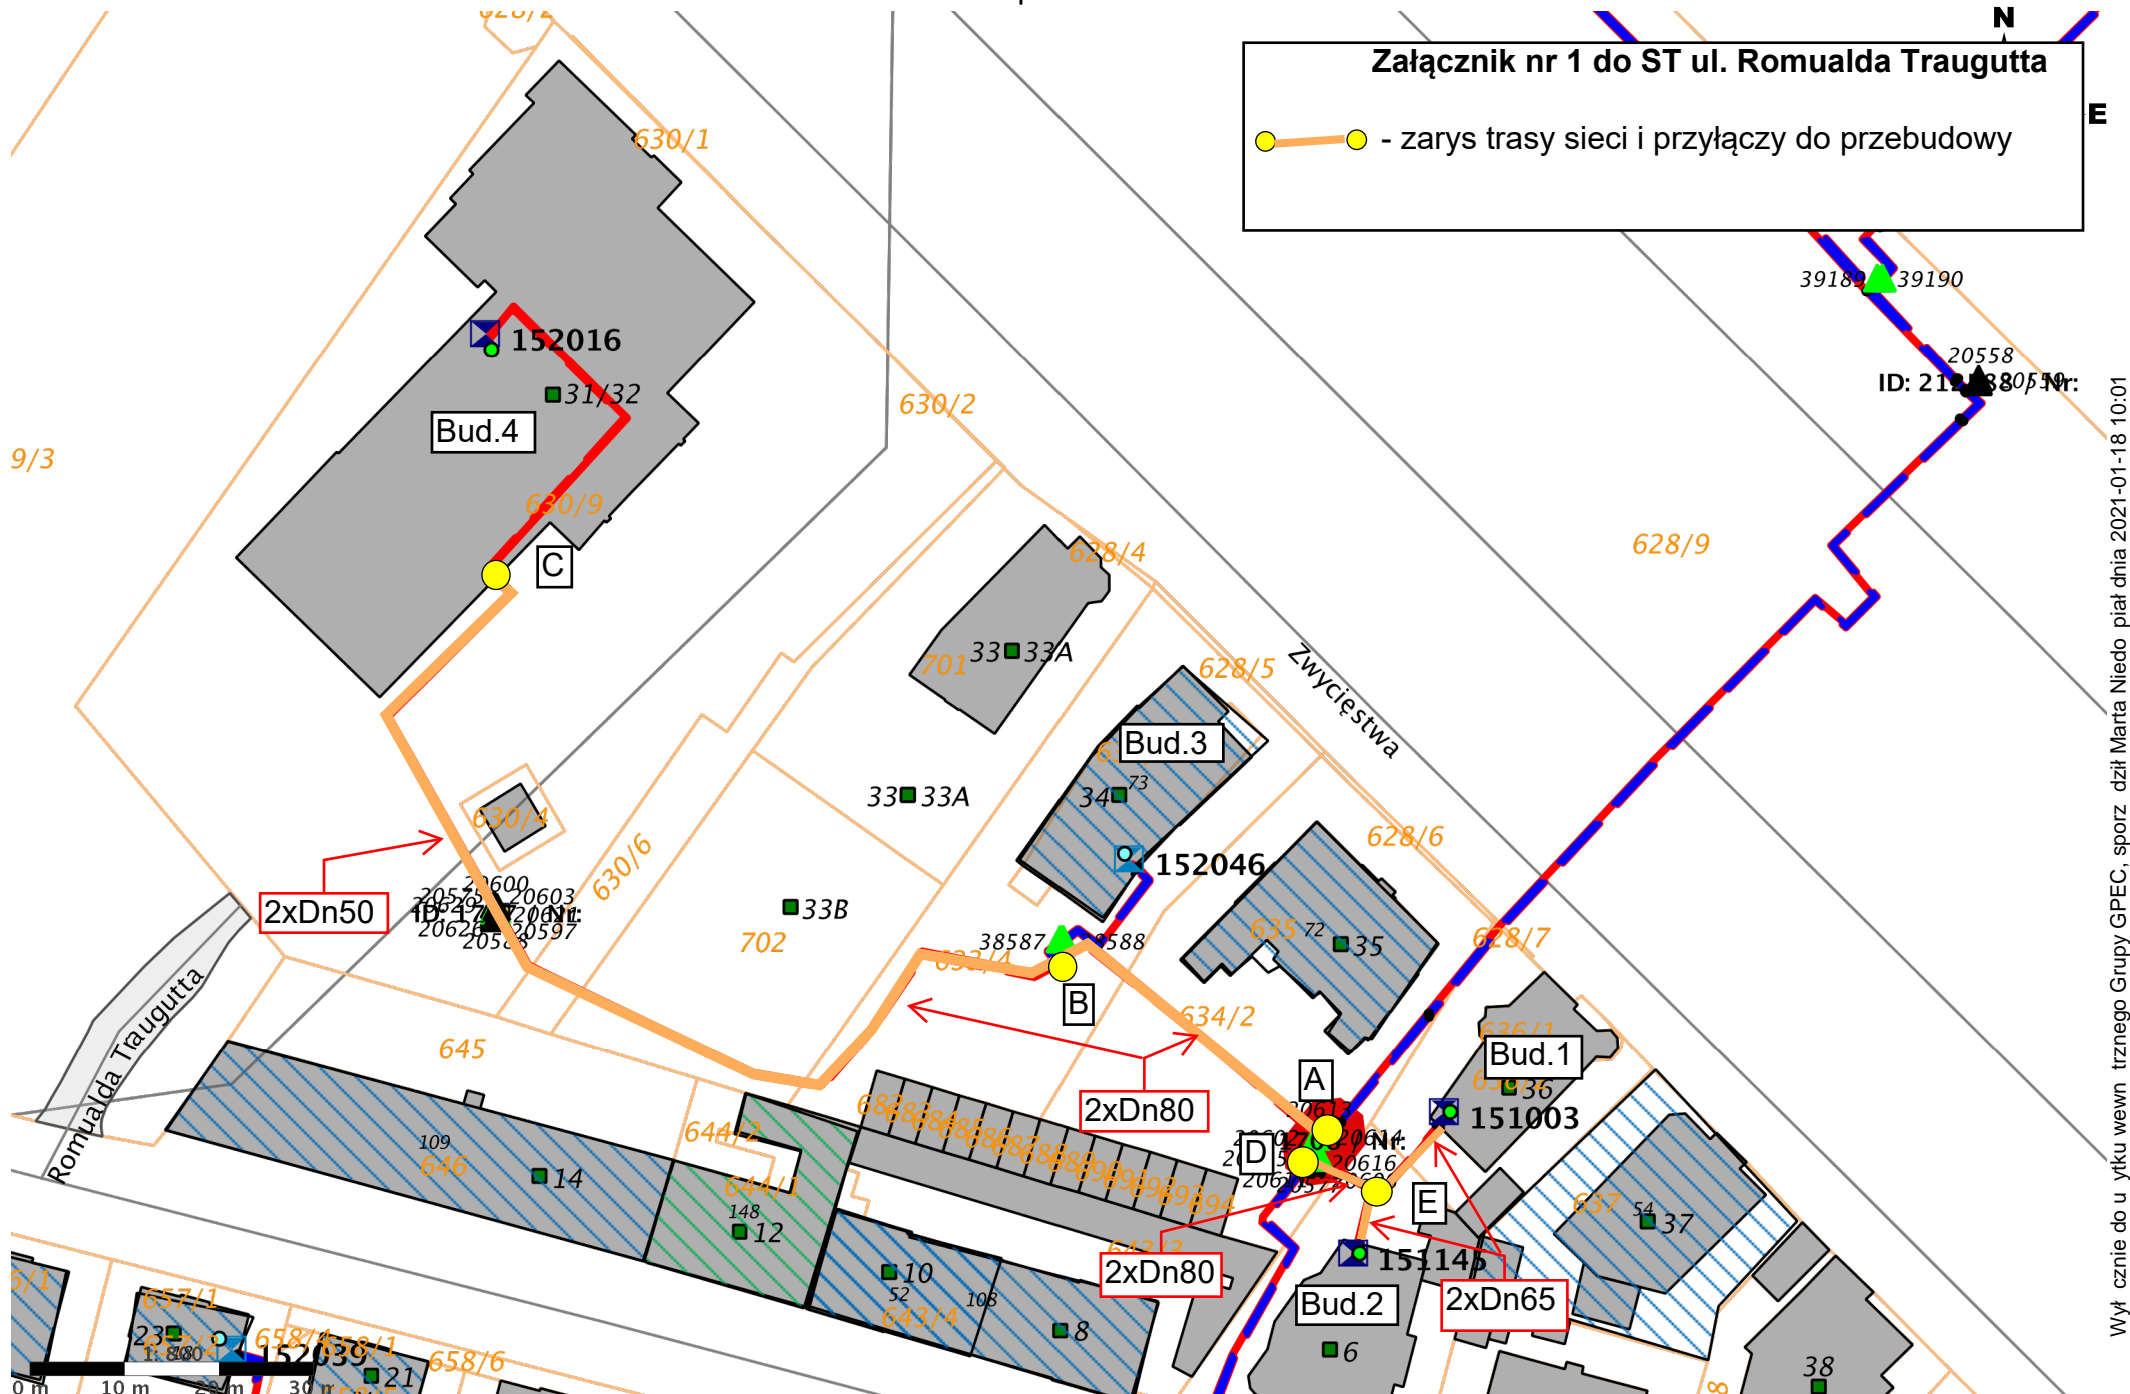

Wyłaznie do u ytku wewn trznego Grupy GPEC, sporz dżl Marta Niedo piał dnia 2021-01-18 10:01
 Uwaga: w terenie mog wyst powa inne, nie zawarte na niniejszej mapie urz dzenia podziemne.
 Mapa nie stanowi podstawy do prowadzenia robót ziemnych.