



Obszar oddziaływania zamyka się w granicach działek województwo: województwo: warmińsko - mazurskie, powiat: elbląski, gmina Elbląg obręb Gronowo Górne dz nr **28_11_28_12** Obszar oddziaływania wznaczono w oparciu o przeniesi ustaw z dnia

Obszar oddziaływania zamyka się w granicach działek województwo: województwo: warmińsko - mazurskie, powiat: elbląski, gmina Elbląg obieg Górno 42z nr **28.11.28.12**

Obszar oddziaływania wyznaczono w oparciu o przepisy ustawy z dnia 21.03.1985 r. o dochodach publicznych Dz. U. 2015 r. poz. 460 z późniejszymi zmianami.

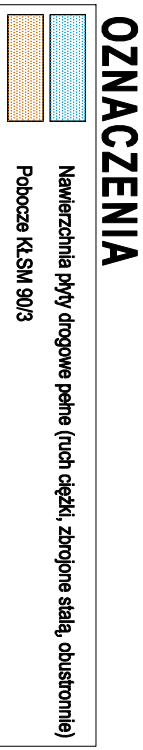

 WOLJANOWSKI		OBŚLUGA INWESTYCJI BUDOWLANYCH Tomasz Wołjanowski 82-300 Elbląg ul. Ogólna 1/M/3	
PROJEKT TECHNICZNY			
Nazwa projektu		Remont nawierzchni odcinka drogi dojazdowej, gminnej - ulicy Bursztynowej, zlokalizowanej na dz. nr 28/111 i nr 28/112 - obręb Gronowo Górne w miejscowości Gronowo Górne.	
Adres obiektu		województwo: warmińskie - mazurskie, powiat: elbląski, gmina: Elbląg obwód: Gronowo Górne dz. nr 28/111 i nr 28/112	
Investor	Gmina Elbląg	ul. Browarna 85	Skala: 1:500
Tytuł opracowania	PLAN SYTUACYJNY - DROGOWY		Rys nr: 1
Zespół projektowy	imię i nazwisko	uprawnienia	podpis
Opracował	mgr inż. Tomasz Wołjanowski		
Projektował DR	mgr inż. Małgorzata Michalik-Danowska	197/HEU/94	