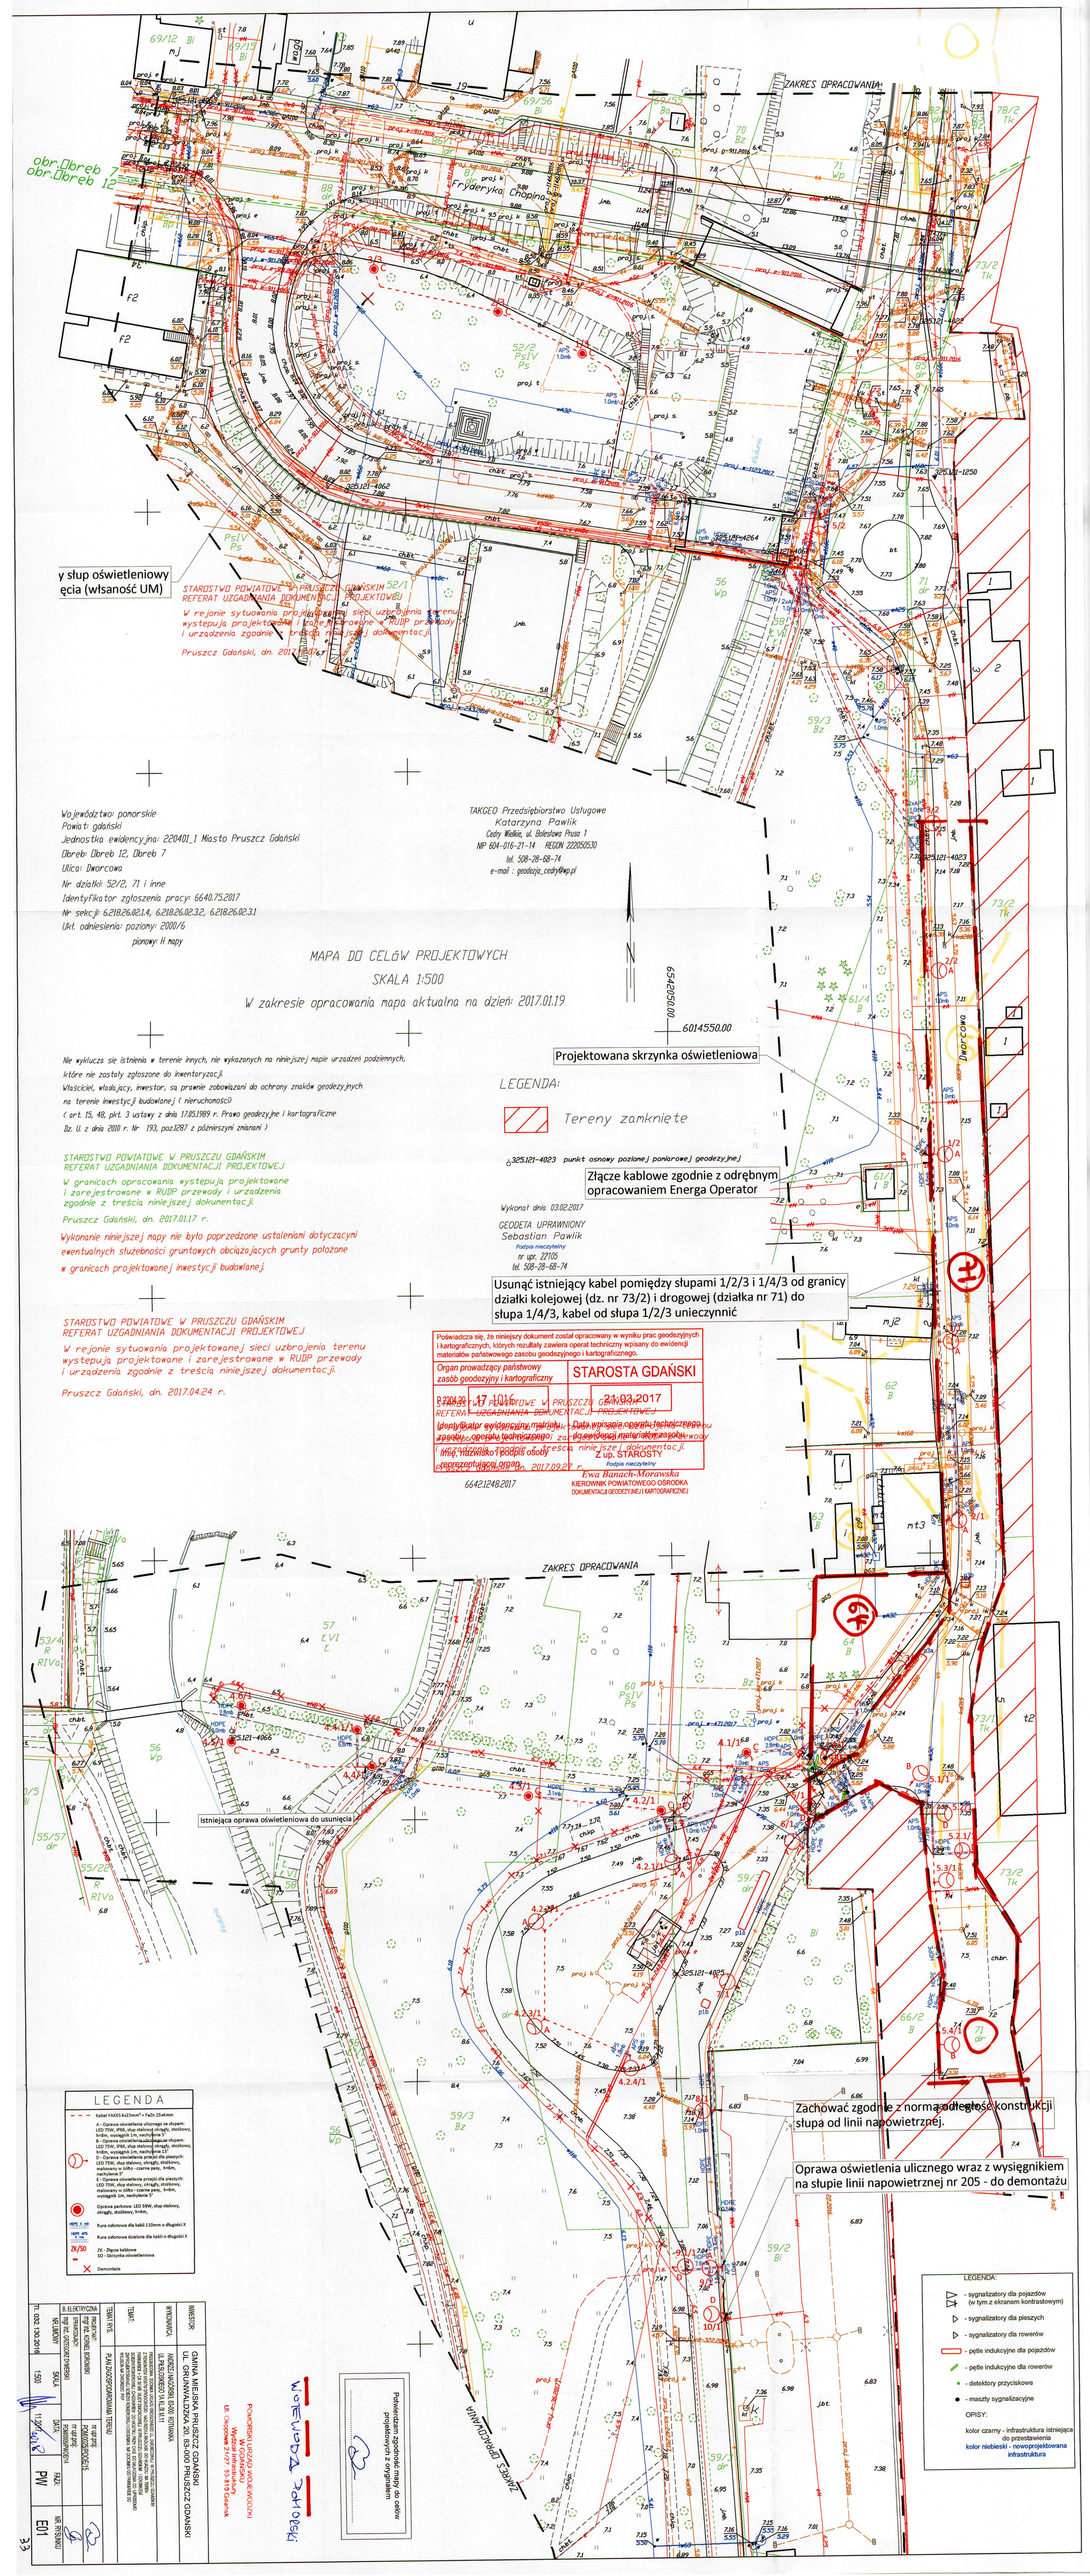
ZAKRES OPRACOWANIA
obr. Obręb 12
ul. Fryderyka Chopina
y słup oświetleniowy
ęcia (własność UM)
STAROSTWO POWIATOWE W PRUSZCZU GDAŃSKIM
REFERAT UZGADNIANIA DOKUMENTACJI PROJEKTOWEJ
W rejonie sytuowania projektowanej sieci uzbrojenia terenu
występują projektowane i zarejestrowane w RUDP przewody
i urządzenia zgodnie z treścią niniejszej dokumentacji.
Pruszcz Gdański, dn. 2017.04.17 r.
Województwo: pomorskie
Powiat: gdański
Jednostka ewidencyjna: 220401_1 Miasto Pruszcz Gdański
Obręb: Obręb 12, Obręb 7
Ulica: Dworcowa
Nr działki: 52/2, 71 i inne
Identyfikator zgłoszenia pracy: 6640.75.2017
Nr sekcji: 6.218.26.B2.1.4, 6.218.26.B2.3.2, 6.218.26.B2.3.1
Układ odniesienia: poziomy: 2000/6
pionowy: H mapy
TAKGEO Przedsiębiorstwo Usługowe
Katarzyna Pawlik
Cedry Wielkie, ul. Bolesława Prusa 1
NIP 604-016-21-14 REGON 220269530
tel. 508-28-68-74
e-mail : geodezja_cedry@wp.pl
MAPA DO CELÓW PROJEKTOWYCH
SKALA 1:500
W zakresie opracowania mapa aktualna na dzień: 2017.01.19
6542050.00
6014550.00
Projektowana skrzynka oświetleniowa
LEGENDA:
Tereny zamknięte
Złącze kablowe zgodnie z odrębnym opracowaniem Energa Operator
Wykonał dnia 03.02.2017
GEODETA UPRAWNIONY
Sebastian Pawlik
Podpis nieczytelny
nr upr. 12705
tel. 508-28-68-74
Usunąć istniejący kabel pomiędzy słupami 1/2/3 i 1/4/3 od granicy działki kolejowej (dz. nr 73/2) i drogowej (działka nr 71) do słupa 1/4/3, kabel od słupa 1/2/3 unieczynnić
Nie wyklucza się istnienia w terenie innych, nie wykazanych na niniejszej mapie urządzeń podziemnych, które nie zostały zgłoszone do inwentaryzacji.
Właściciel, władający, inwestor, są prawnie zobowiązani do ochrony znaków geodezyjnych na terenie inwestycji budowlanej (nieruchomości)
(art. 15, 48, pkt. 3 ustawy z dnia 17.05.1989 r. Prawo geodezyjne i kartograficzne
Dz. U. z dnia 2010 r. Nr 193, poz.1287 z późniejszymi zmianami)
STAROSTWO POWIATOWE W PRUSZCZU GDAŃSKIM
REFERAT UZGADNIANIA DOKUMENTACJI PROJEKTOWEJ
W granicach opracowania występują projektowane i zarejestrowane w RUDP przewody i urządzenia zgodnie z treścią niniejszej dokumentacji.
Pruszcz Gdański, dn. 2017.01.17 r.
Wykonanie niniejszej mapy nie było poprzedzone ustaleniami dotyczącymi ewentualnych służebności gruntowych obciążających grunty położone w granicach projektowanej inwestycji budowlanej.
STAROSTWO POWIATOWE W PRUSZCZU GDAŃSKIM
REFERAT UZGADNIANIA DOKUMENTACJI PROJEKTOWEJ
W rejonie sytuowania projektowanej sieci uzbrojenia terenu występują projektowane i zarejestrowane w RUDP przewody i urządzenia zgodnie z treścią niniejszej dokumentacji.
Pruszcz Gdański, dn. 2017.04.24 r.
Poświadcza się, że niniejszy dokument został opracowany w wyniku prac geodezyjnych i kartograficznych, których rezultaty zawiera operat techniczny wpisany do ewidencji materiałów państwowego zasobu geodezyjnego i kartograficznego.
Organ prowadzący państwowy zasób geodezyjny i kartograficzny
STAROSTA GDAŃSKI
R.220.28.17.1016
Data wpisania operatu technicznego do ewidencji materiałów zasobu
21.03.2017
Identyfikator ewidencyjny materiału operatu technicznego
Data wpisania operatu technicznego do ewidencji materiałów zasobu
Imię, nazwisko i podpis osoby upoważnionej do przyjęcia treści niniejszej dokumentacji.
Z-up. STAROSTY
Podpis nieczytelny
Ewa Banach-Morawska
KIEROWNIK POWIATOWEGO OŚRODKA DOKUMENTACJI GEODEZYJNEJ I KARTOGRAFICZNEJ
6642.1248.2017
Nazwisko i podpis osoby upoważnionej do przyjęcia poprawionej treści niniejszej dokumentacji.
Podpis nieczytelny
Data wpisania poprawionego operatu technicznego do ewidencji materiałów zasobu
2017.09.27 r.
istniejąca oprawa oświetleniowa do usunięcia
Zachować zgodnie z normą odległość konstrukcji słupa od linii napowietrznej.
Oprawa oświetlenia ulicznego wraz z wysięgnikiem na słupie linii napowietrznej nr 205 - do demontażu
LEGENDA
Kabel YAKXS 4x25mm² + Fe2x 25x4mm
A - Oprawa oświetlenia ulicznego na słupach: LED 75W, IP66, dla stalowej ulicy, stożkowy, kolor szary, wysięgnik 1m, nachylenie 0°
B - Oprawa oświetleniowa kompaktowa ulicznie: LED 75W, IP66, dla stalowej ulicy, stożkowy, kolor, wysięgnik 1m, nachylenie 15°
C - Oprawa oświetlenia przejść dla pieszych LED 75W, dla stalowej ulicy, stożkowy, kolor, wysięgnik 1m, nachylenie 0°
E - Oprawa oświetlenia przejść dla pieszych LED 75W, dla stalowej ulicy, stożkowy, kolor, wysięgnik 1m, nachylenie 0°
Oprawa parkowa: LED 30W, dla stalowej, okrągły, stożkowy, kolor,
Kuta odkrowna dla kabli 110mm o długości X
Kuta odkrowna dzielona dla kabli o długości X
ZK / 50
ZK - Złącze kablowe
SO - Słupostwa oświetleniowe
Demontaże
LEGENDA:
- sygnalizatory dla pojazdów (w tym z ekranem kontrastowym)
- sygnalizatory dla pieszych
- sygnalizatory dla rowerów
- pętle indukcyjne dla pojazdów
- pętle indukcyjne dla rowerów
- detektory przyciskowe
- maszty sygnalizacyjne
OPISY:
kolor czarny - infrastruktura istniejąca do przestrzeni
kolor niebieski - nowoprojektowana infrastruktura
II. ELEKTRYCZNA
TEMAT:
PLAN ZAGOSPODAROWANIA TERENU
INWESTOR:
GMINA MIEJSKA PRUSZCZ GDAŃSKI
UL. GRANWALDZKA 20, 83-000 PRUSZCZ GDAŃSKI
MODERNIZACJA SKRZYŻOWANIA
UL. PUŁASKIEGO I UL. LIPOWA
GDAŃSK
PROJEKTOWANIE OBIEKTÓW DROGOWYCH
WODNO-KANALIZACYJNYCH
Wojciech Kuliński
tel. 606 419 419
Podpis osoby sporządzającej projektu budowlanego
Potwierdzam zgodność mapy do celów projektowych z oryginałem
PW
E01
33