

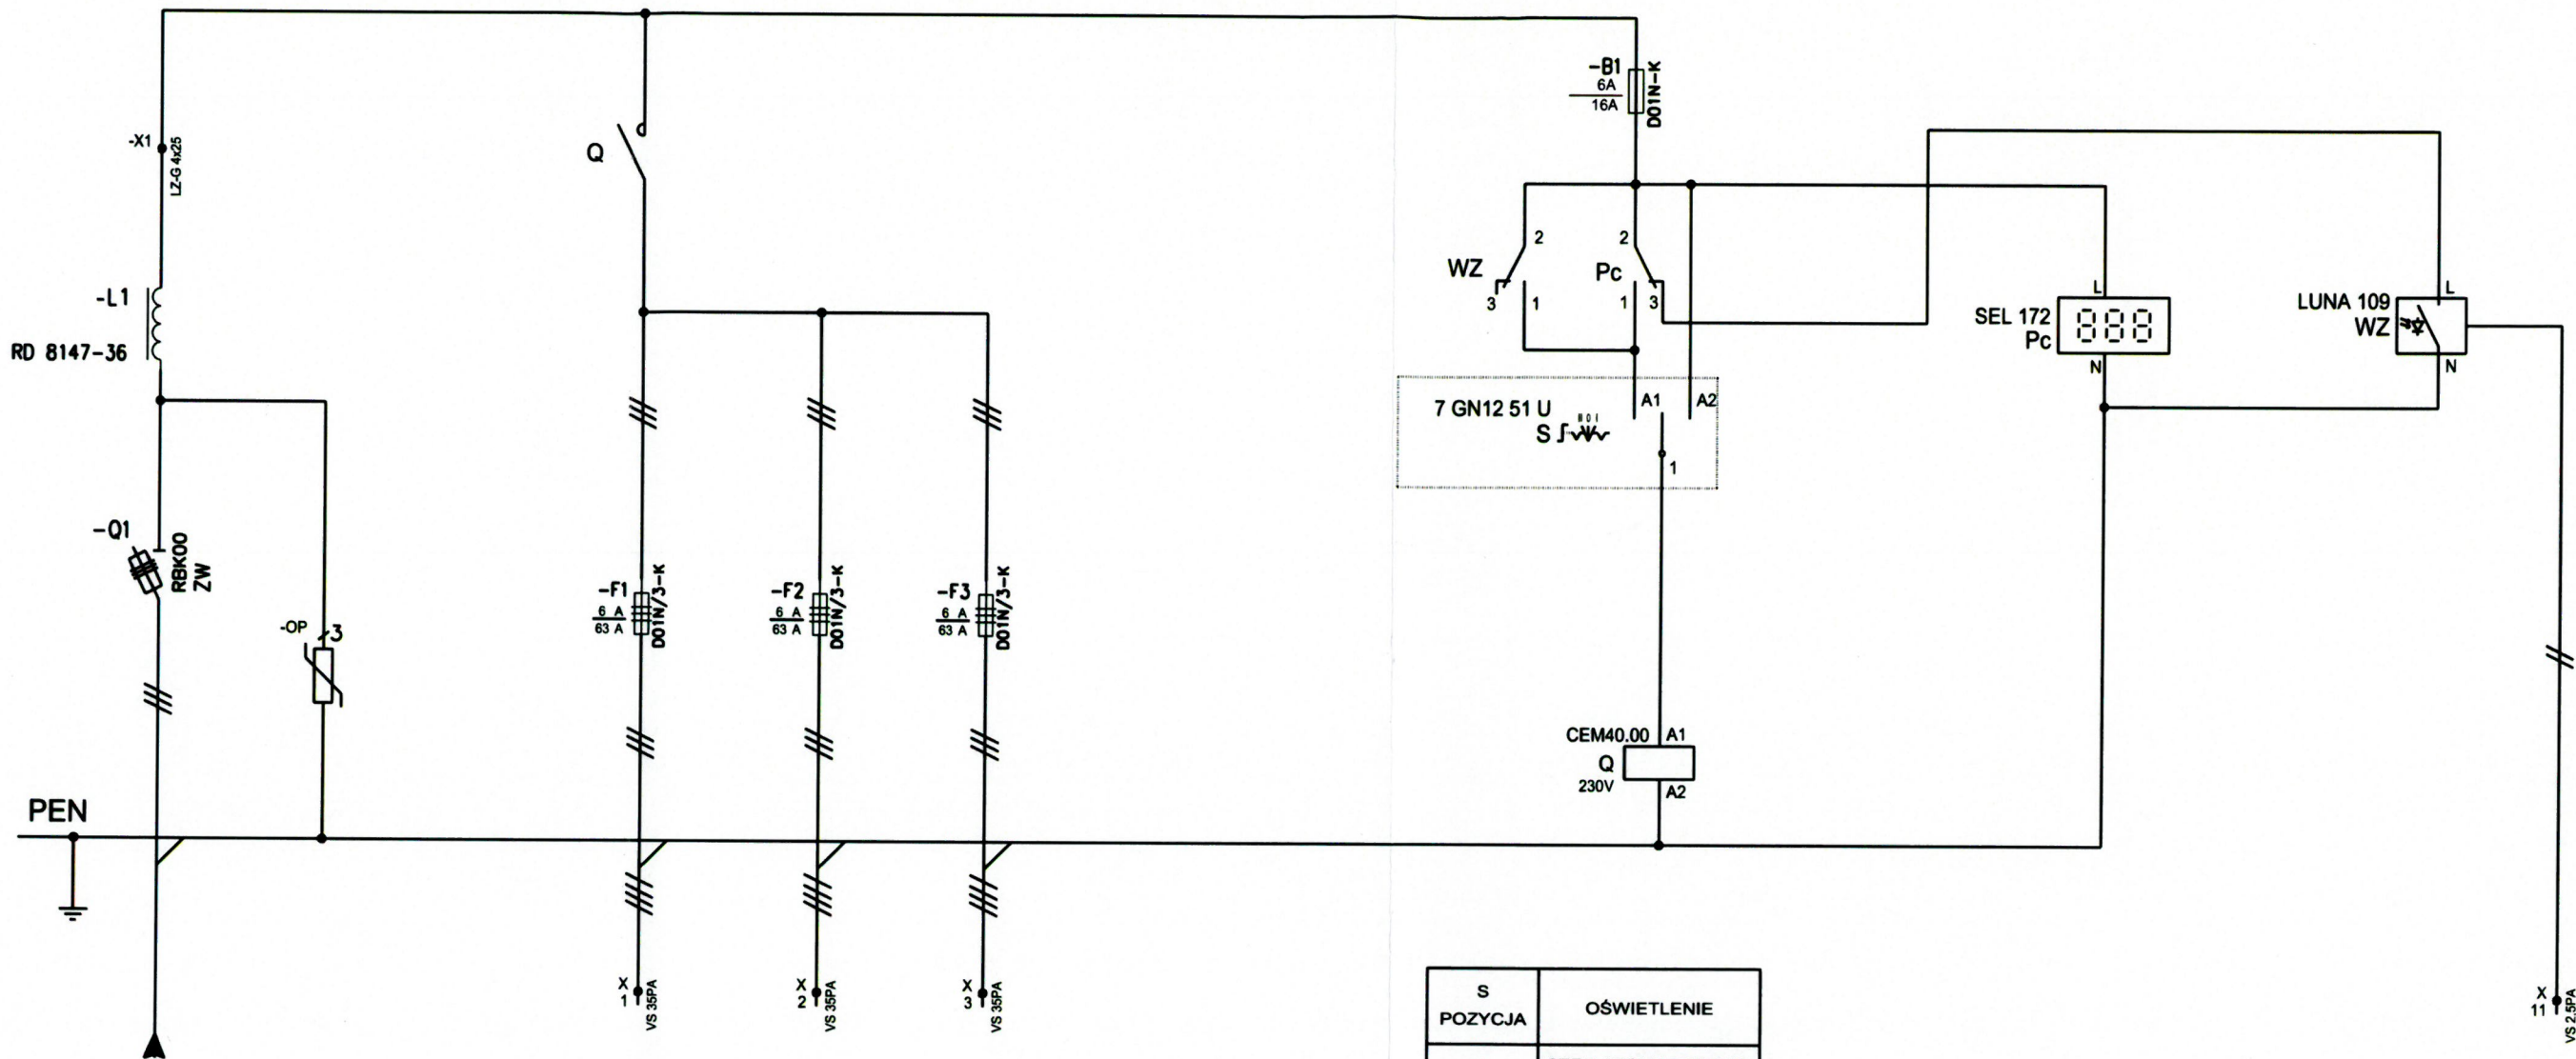
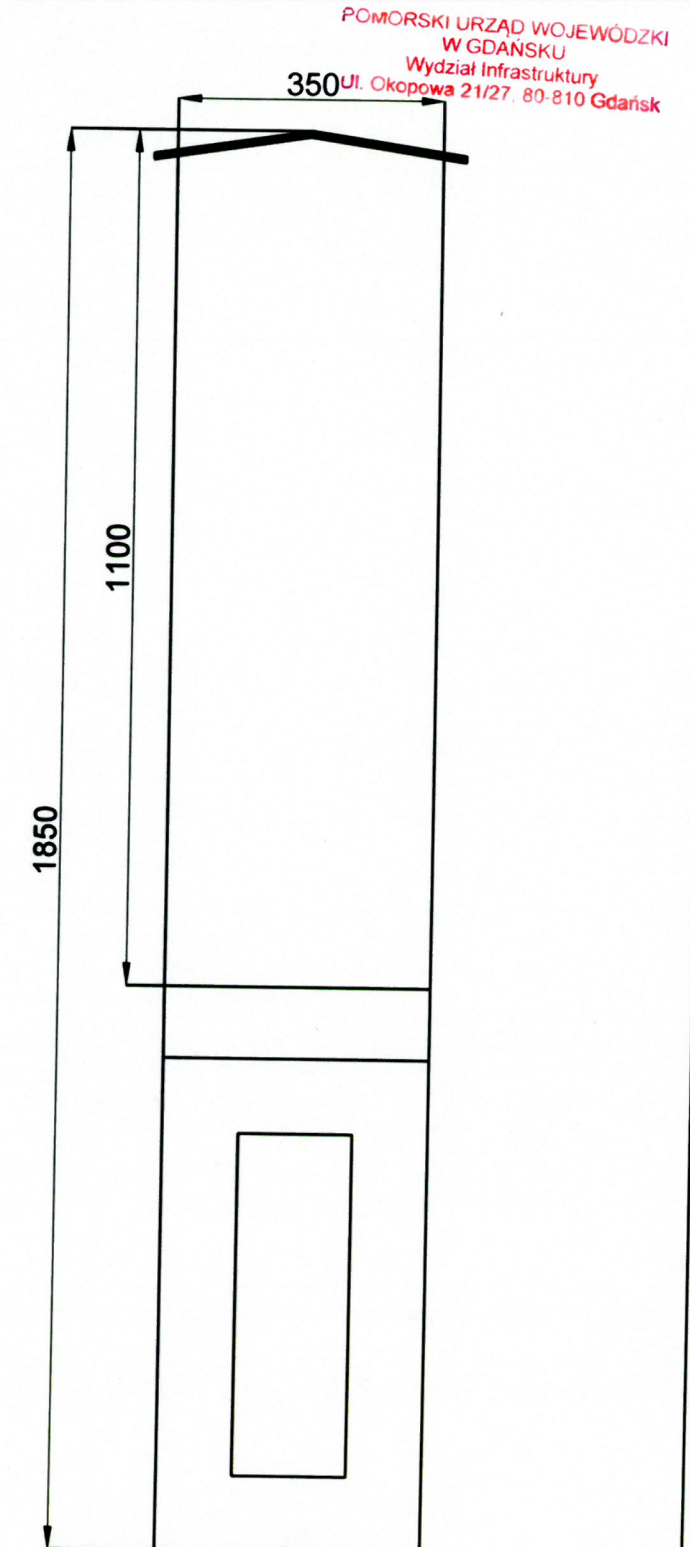


POMORSKI URZĄD WOJEWÓDZKI
W GDANSKU
Wydział Infrastruktury
Ul. Okopowa 21/27, 80-810 Gdańsk

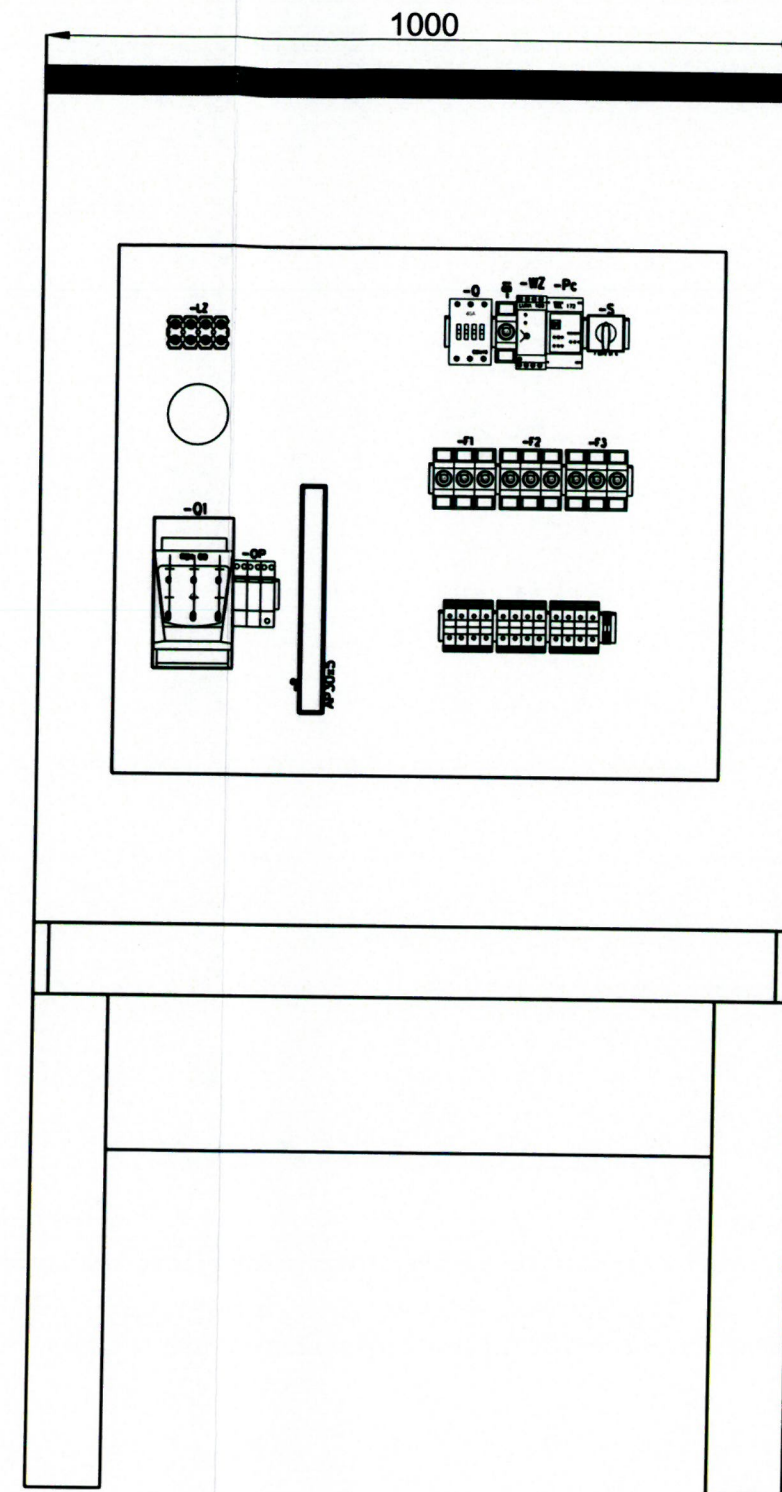


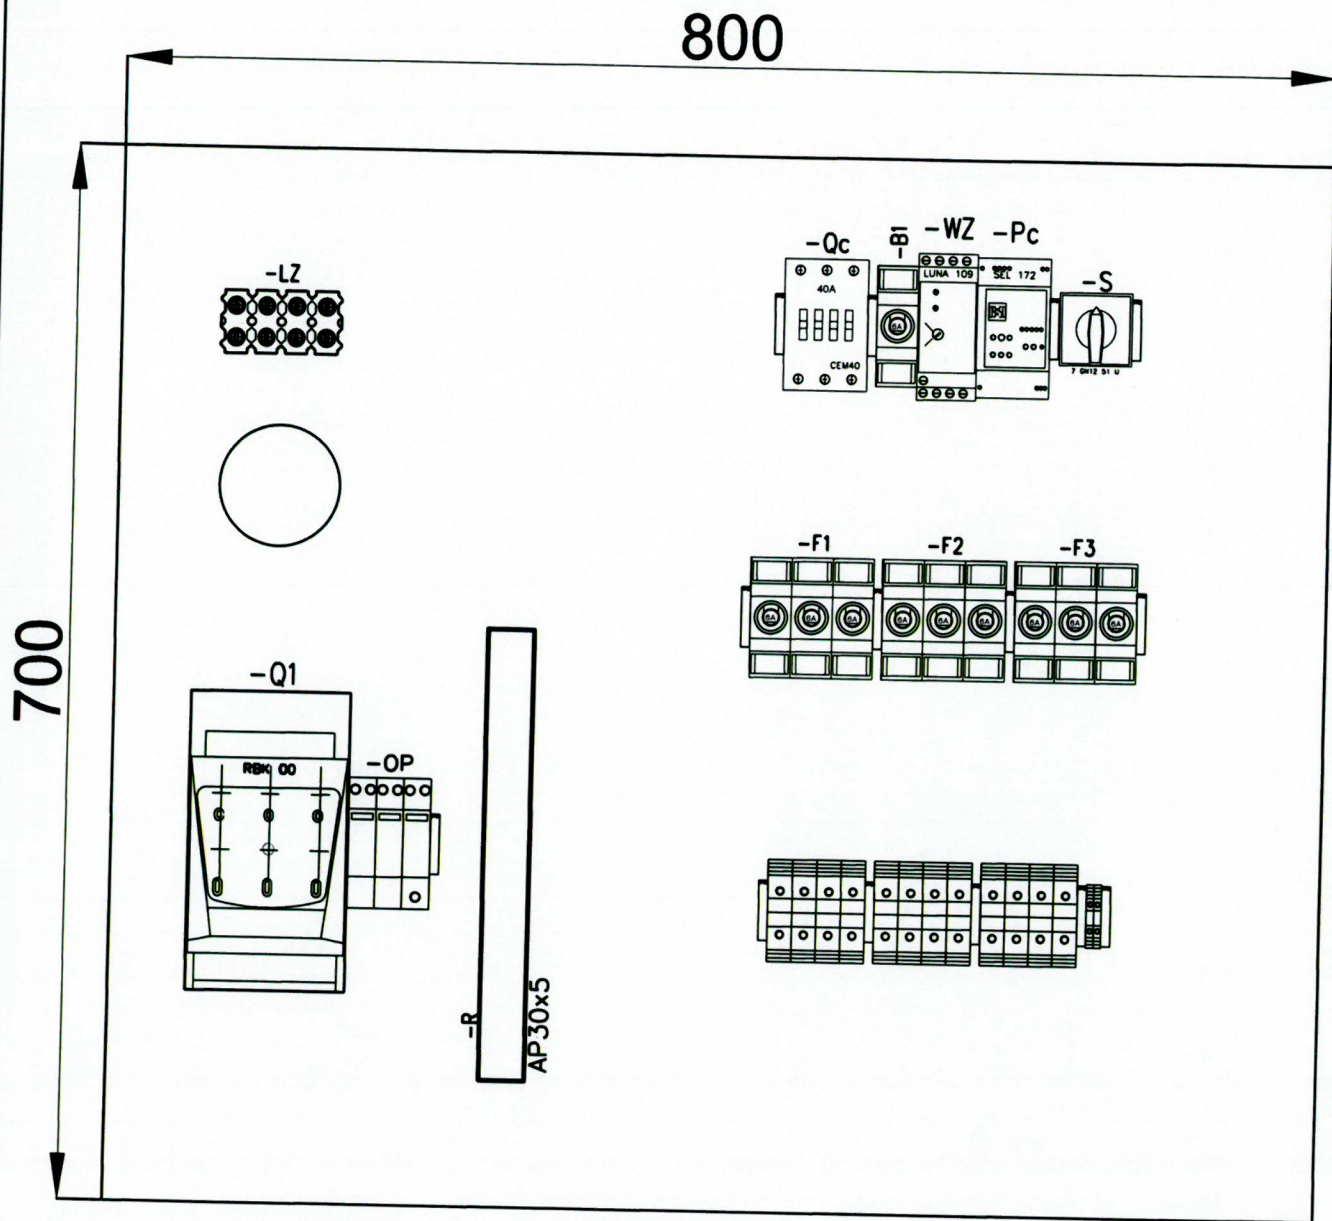
S POZYCJA	OŚWIETLENIE
1	STER ATOMATYCZNE
0	0
2	STER RĘCZNE



INWESTOR:	GMINA MIEJSKA PRUSZCZ GDAŃSKI UL. GRUNWALDZKA 20, 83-000 PRUSZCZ GDANSKI			
WYKONAWCA:	ANDRZEJ NAGÓRSKI, 83-000 ROTMANKA UL. PIŁSUDSKIEGO 1A KL.IX M.11			
TEMAT:	PRZEBUDOWA ODCINKA UKŁADU DROGOWEGO UL. DWORCOWEJ W PRUSZCZU GDANSKIM Z REMONTEM MOSTU DROGOWEGO NAD RZĘKĄ RADUNIA DO WJAZDU NA TEREN PARK&RIDE + CA 30 MB ULICY DWORCOWEJ W PRUSZCZU GDANSKIM I ODCINKIEM SIECI ROWEROWEJ CHODNIKIEM OD MOSTKU PRZY OKIS DO WŁĄCZENIA DO UPRZEDNIO ZAPROJEKTOWANEJ SIECI ROWEROWEJ I CHODNIKA NA ODCINKU OD PARK&RIDE DO WEJŚCIA NA DWORZEC PKP			
TEMAT RYS.	SKRZYNKA OŚWIETLENIOWA - SCHEMAT ZASILANIA I STEROWANIA			
B. ELEKTRYCZNA	PROJEKTANT: mgr inż. KORNEL BOROWSKI	nr upr.proj: POM/0025/PPOE/15		
	SPRAWDZAJĄCY: mgr inż. GRZEGORZ DYMERSEKI	nr upr.proj: POM/0005/PWOE/14		
NR. UMOWY	SKALA	DATA:	FAZA:	NR. RYSUNKU
TI. 032.130.2016	-	10.2017	PW	E03

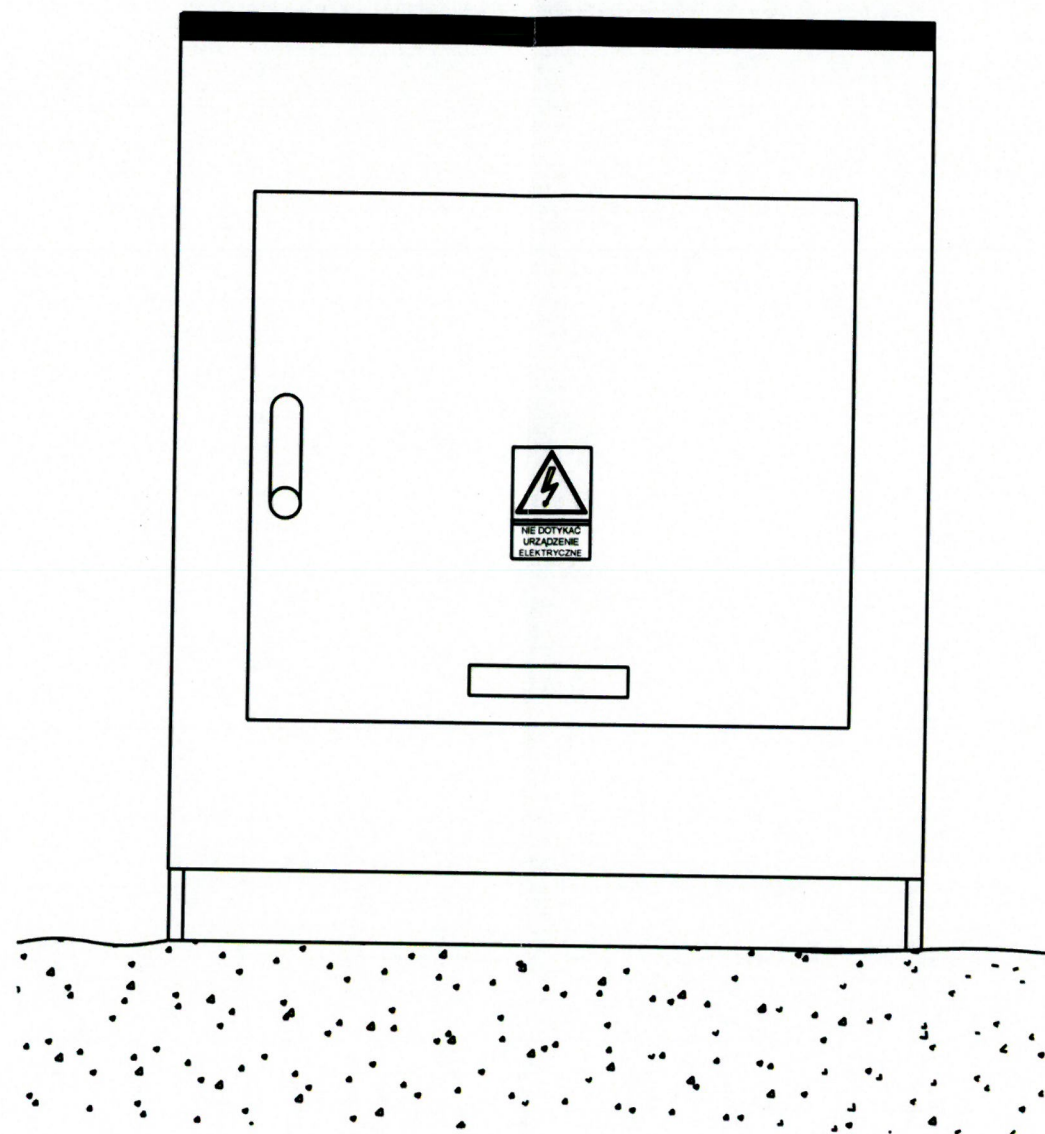

POMORSKI URZĄD WOJEWÓDZKI
W GDAŃSKU
Wydział Infrastruktury
Ul. Okopowa 21/27, 80-810 Gdańsk

INWESTOR:	GMINA MIEJSKA PRUSZCZ GDAŃSKI UL. GRUNWALDZKA 20, 83-000 PRUSZCZ GDANSKI			
WYKONAWCA:	ANDRZEJ NAGÓRSKI, 83-000 ROTMANKA UL.PIŁSUDSKIEGO 1A KL.IX M.11			
TEMAT:	PRZEBUDOWA ODCINKA UKŁADU DROGOWEGO UL. DWORCOWEJ W PRUSZCZU GDAŃSKIM Z REMONTEM MOSTU DROGOWEGO NAD RZĘKĄ RADUNIA DO WJAZDU NA TEREN PARK&RIDE + CA 30 MB ULICY DWORCOWEJ W PRUSZCZU GDAŃSKIM I ODCINKIEM SIECZKI ROWEROWEJ CHODNIKIEM OD MOSTKU PRZY CKS DO WŁĄCZENIA DO UPRZEDNIO ZAPROJEKTOWANEJ SIECZKI ROWEROWEJ I CHODNIKA NA DOCINKU OD PARK&RIDE DO WEJŚCIA NA DWORZEC PKP			
TEMAT RYS.	SKRZYŃKA OŚWIETLENIOWA - WIDOK			
B. ELEKTRYCZNA	PROJEKTANT: mgr inż. KORNEŁ BOROWSKI	nr upr.proj: POM/0025/POOF/15		
	SPRAWDZAJĄCY: mgr inż. GRZEGORZ DYMERSKI	nr upr.proj: POM/0005/PWOE/14		
NR.UMOWY	SKALA	DATA:	FAZA:	NR. RYSUNKU
TI. 032.130.2016	-	10.2017	PW	E04

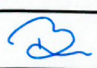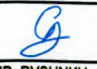

INWESTOR:	GMINA MIEJSKA PRUSZCZ GDAŃSKI UL. GRUNWALDZKA 20, 83-000 PRUSZCZ GDANSKI			
WYKONAWCA:	ANDRZEJ NAGÓRSKI, 83-000 ROTMANKA UL. PIŁSUDSKIEGO 1A KLIX M.11			
TEMAT:	PRZEBUDOWA ODCINKA UKŁADU DROGOWEGO UL. DWORCOWEJ W PRUSZCZU GDAŃSKIM Z REMONTEM MOSTU DROGOWEGO NAD RZĘKĄ RADUNIA DO WJAZDU NA TEREN PARK&RIDE + CA 30 MB ULICY DWORCOWEJ W PRUSZCZU GDAŃSKIM I ODCINKIEM SZCZĘKAWKOWEJ, CHODNIKIEM OD MOSTKU PRZY OKS DO WŁĄCZENIA DO UPRZEDNIO ZAPROJEKTOWANEJ SZCZĘKAWKOWEJ I CHODNIKA NA ODCINKU OD PARK&RIDE DO WEJŚCIA NA DWORZEC PKP			
TEMAT RYS.	SKRZYNKA OŚWIETLENIOWA - PANEL MONTAŻOWY			
B. ELEKTRYCZNA	PROJEKTANT: mgr inż. KORNEL BOROWSKI	nr upr.proj: POM/0025/P00E/15	 	
	SPRAWDZAJĄCY: mgr inż. GRZEGORZ DYMER	nr upr.proj: POM/0005/PW0E/14		
NR UMOWY	SKALA	DATA:	FAZA:	NR. RYSUNKU
TI. 032.130.2016	1:5	10.2017	PW	E05