Obwód oświetleniowy
YAKXS 4x25mm²

Złącze kablowe zgodnie z odrębnym opracowaniem Energa Operator

Element światłoczuły czujnika zmierzchowego. Połączyć z automatem zmierzchowym znajdującym się w skrzynce oświetleniowej przewodem YDY 2x1,5 mm² układanym w rurze osłonowej.

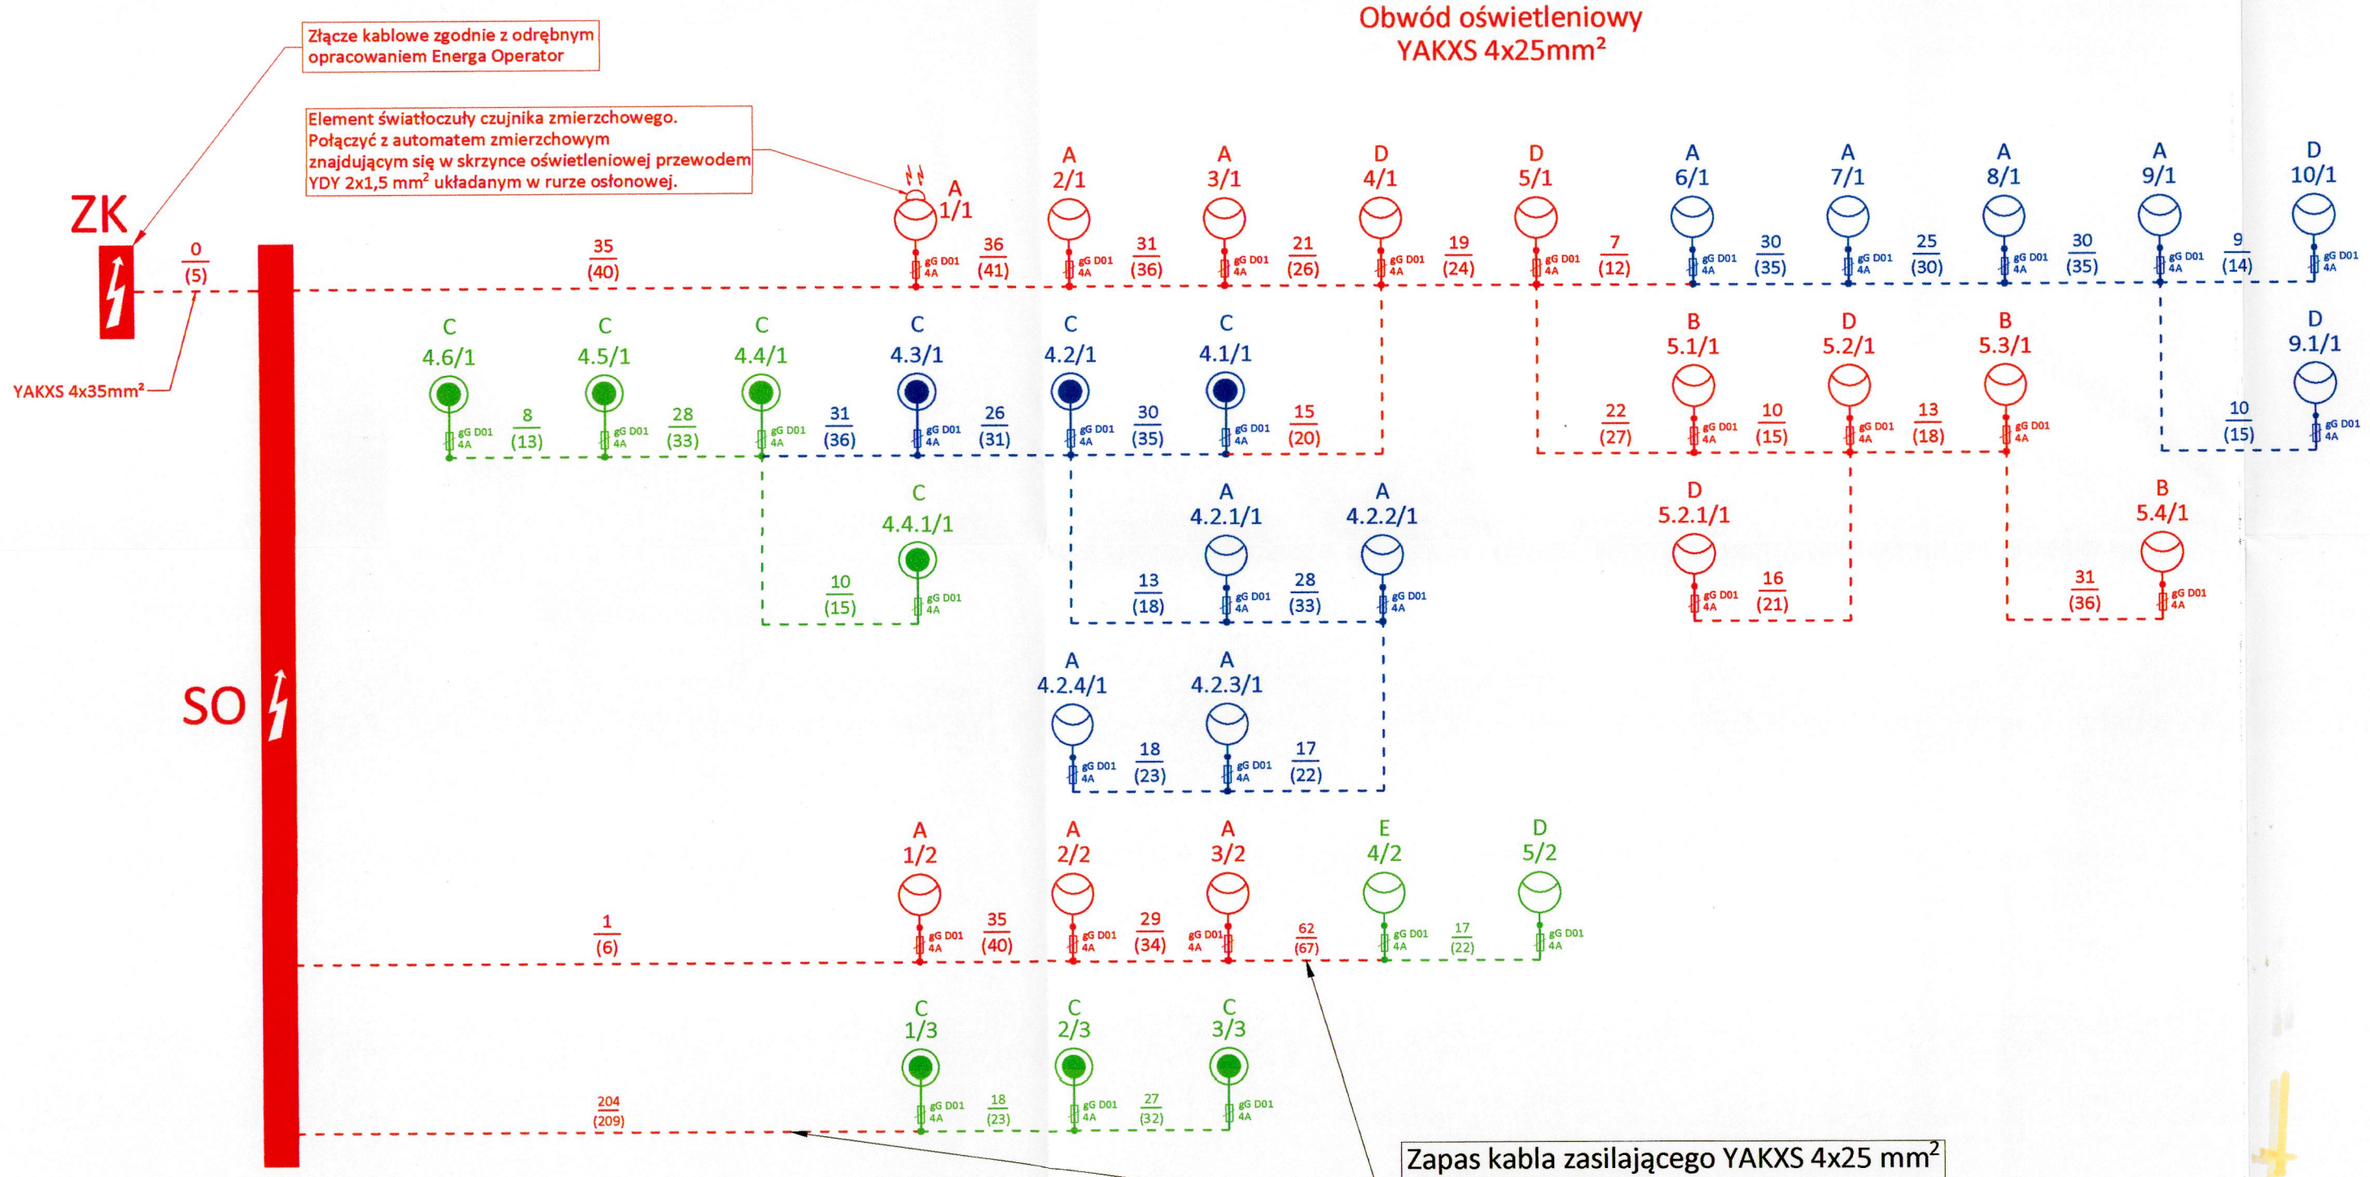

Zapas kabla zasilającego YAKXS 4x25 mm² i bednarki stalowej FeZn 25x4 mm do zasilania opraw projektowanych w etapie 2 inwestycji

Istniejące obwody oświetleniowe

Własność Gmina Miejska Pruszcz Gdański

Własność ENERGA OŚWIETLENIE

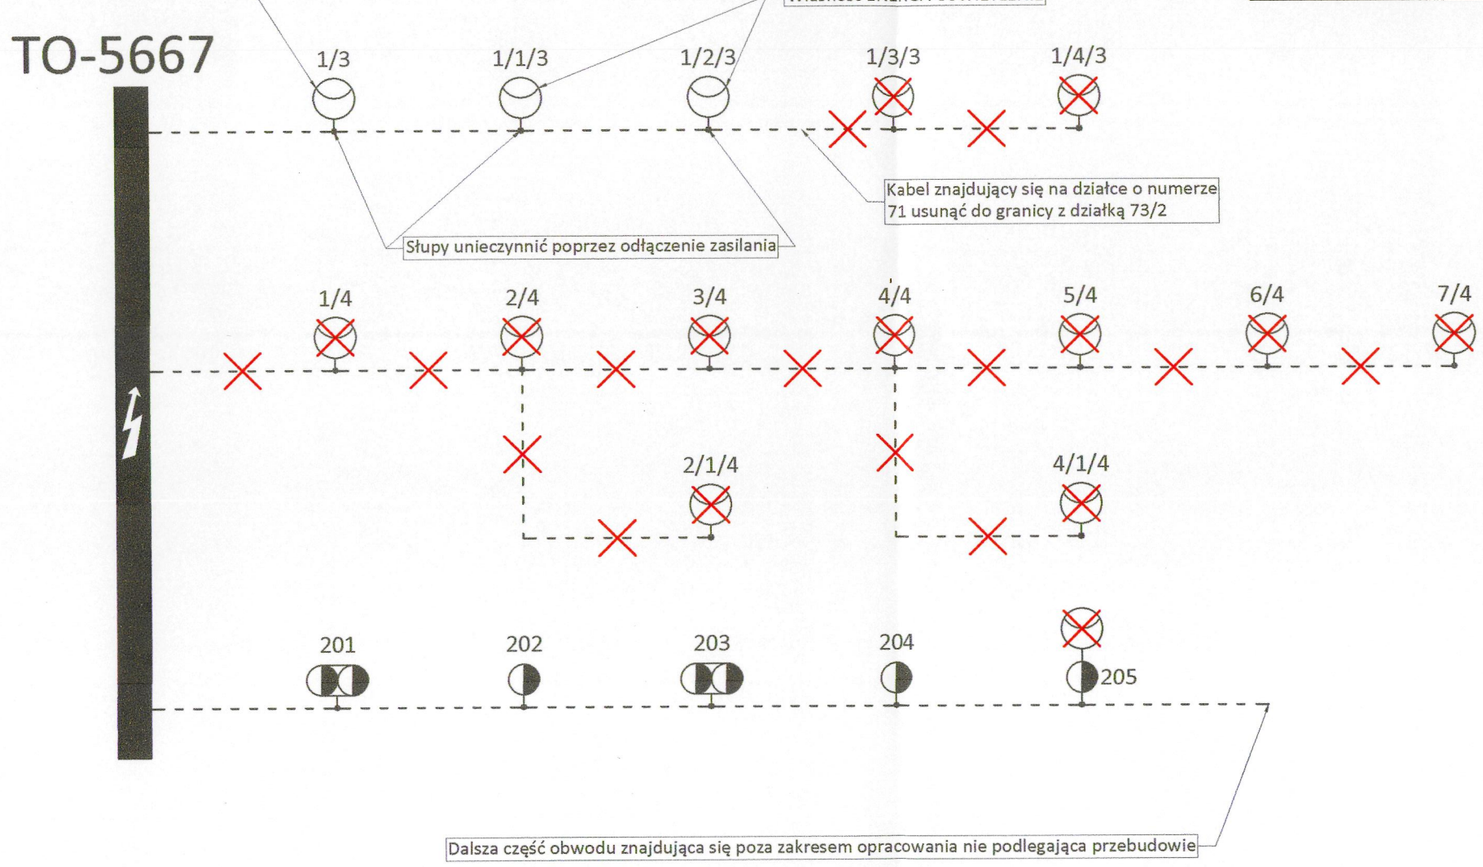

Kolorem **szarym** oznaczono istniejace instalacje,
kolorem **czerwonym** oznaczono projektowane instalacje - pozwolenie na budowę Wojewoda Pomorski,
kolorem **niebieskim** oznaczono projektowane instalacje - pozwolenie na budowę Starosta Gdański,
kolorem **zielonym** oznaczono instalacje projektowane w drugim etapie inwestycji

LEGENDA

- Kabel YAKXS 4x25mm² + FeZn 25x4mm
- A - Oprawa oświetlenia ulicznego ze słupem: LED 75W, IP66, słup stalowy, okrągły, stożkowy, h=8m, wysięgnik 1m, nachylenie 5°
- B - Oprawa oświetlenia ulicznego ze słupem: LED 75W, IP66, słup stalowy, okrągły, stożkowy, h=8m, wysięgnik 1m, nachylenie 15°
- D - Oprawa oświetlenia przejść dla pieszych: LED 75W, słup stalowy, okrągły, stożkowy, malowany w żółto - czarne pasy, h=6m, nachylenie 5°
- E - Oprawa oświetlenia przejść dla pieszych: LED 75W, słup stalowy, okrągły, stożkowy, malowany w żółto - czarne pasy, h=6m, wysięgnik 1m, nachylenie 5°
- Oprawa parkowa: LED 39W, słup stalowy, okrągły, stożkowy, h=4m,
- A (B) — Długość w metrach: A - rowu kablowego, B - kabla
- ZK/SO — ZK - Złącze kablowe; SO - Skrzynka oświetleniowa
- Demontaże

POMORSKI URZĄD WOJEWÓDZKI
W GDAŃSKU
Wydział Infrastruktury
Ul. Okopowa 21/27, 80-810 Gdańsk

INWESTOR:	GMINA MIEJSKA PRUSZCZ GDAŃSKI UL. GRUNWALDZKA 20, 83-000 PRUSZCZ GDANSKI
WYKONAWCA:	ANDRZEJ NAGÓRSKI, 83-000 ROTMANKA UL.PILSUDSKIEGO 1A KL.IX M.11
TEMAT:	PRZEBUDOWA ODCINKA UKŁADU DROGOWEGO UL. DWORCOWEJ W PRUSZCZU GDAŃSKIM I ODCINKIEM ŚCIEŻKI ROWEROWEJ, CHODNIKIEM OD MOSTKU PRZY CKiS DO WŁĄCZENIA DO UPRZEDNIO ZAPROJEKTOWANEJ ŚCIEŻKI ROWEROWEJ I CHODNIKA NA DOCINKU OD PARK&RIDE DO WEJŚCIA NA DWORZEC PKP
TEMAT RYS.	SCHEMAT JEDNOKRESKOWY

B. ELEKTRYCZNA				
PROJEKTANT: mgr inż. KORNEL BOROWSKI		nr upr.proj: POM/0025/POOE/15		
SPRAWDZAJĄCY: mgr inż. GRZEGORZ DYMERSKI		nr upr.proj: POM/0005/PWOE/14		
NR.UMOWY	SKALA	DATA:	FAZA:	NR. RYSUNKU
TI. 032.130.2016	-	10.2018	PB	E02

2534