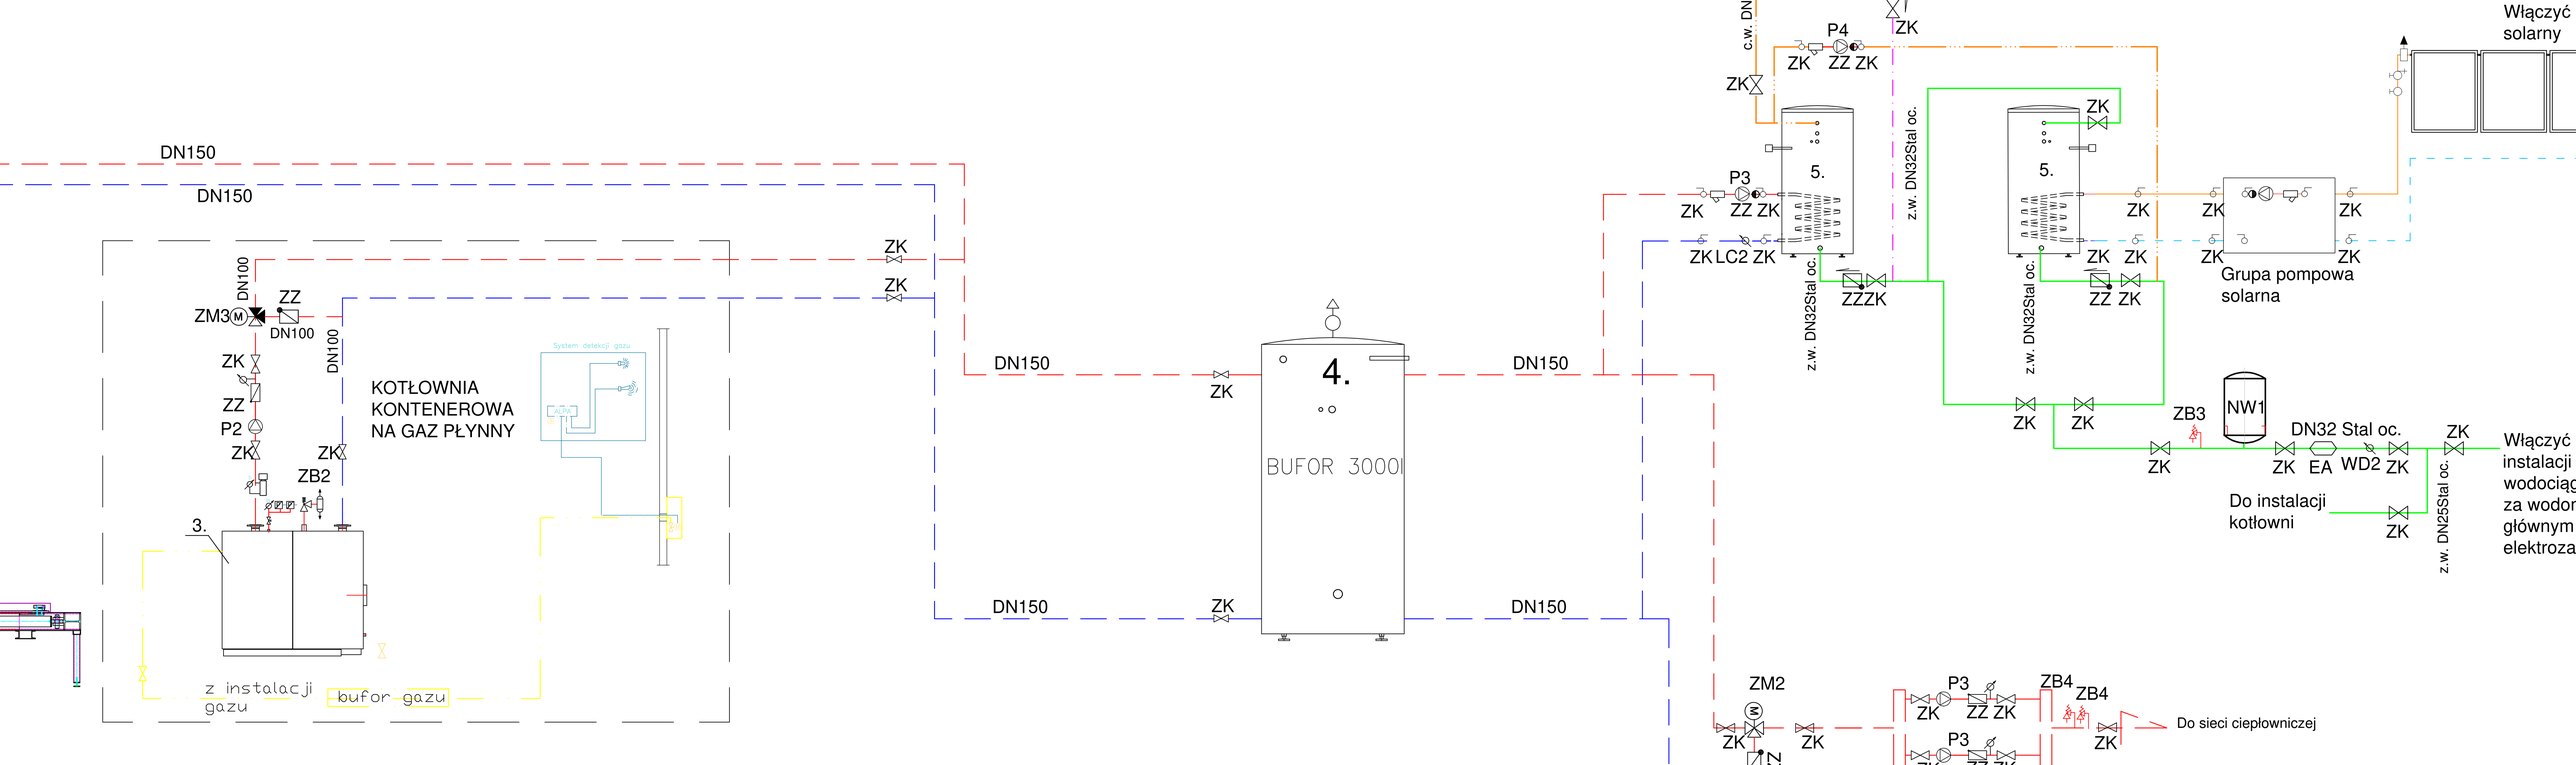
DN150
DN150
DN100
ZM3
ZZ
DN100
DN100
ZK
ZZ
P2
ZK
ZK
ZB2
3.
KOTŁOWNIA
KONTENEROWA
NA GAZ PŁYNNY
System detekcji gazu
z instalacji gazu
bufor gazu
ZK
ZK
DN150
ZK
4.
BUFOR 3000l
DN150
DN150
ZK
DN150
c.w. DN
ZK
P4
ZK
ZZ ZK
ZK
P3
ZK
ZZ ZK
ZK LC2 ZK
5.
z.w. DN32Stal oc.
ZZZK
z.w. DN32Stal oc.
5.
ZK
ZK
ZK
ZZ ZK
ZK
ZK
ZK
ZK
Grupa pompowa
solarna
Włączyć
solarny
ZK
ZK
ZB3
NW1
DN32 Stal oc.
ZK
ZK
EA
WD2
ZK
Do instalacji
kotłowni
ZK
z.w. DN25Stal oc.
Włączyć
instalacji
wodociąg
za wodom
głównym
elektroza
ZM2
ZK
ZK
P3
ZK
ZZ ZK
P3
ZB4
ZB4
ZK
Do sieci ciepłowniczej