




RURA OCHRONNA NR 7

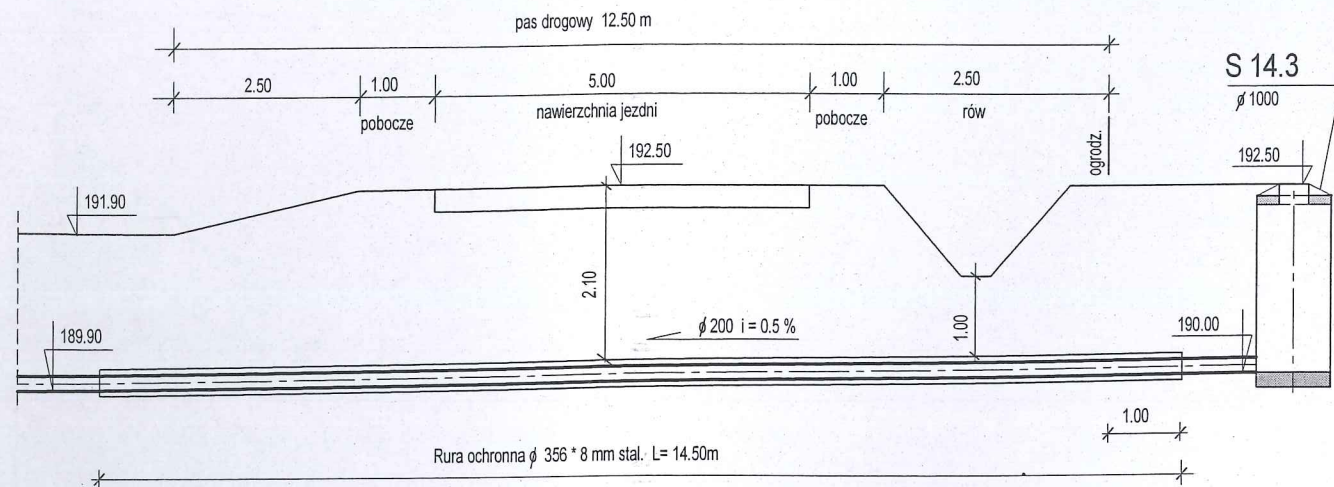


RURA OCHRONNA NR 10

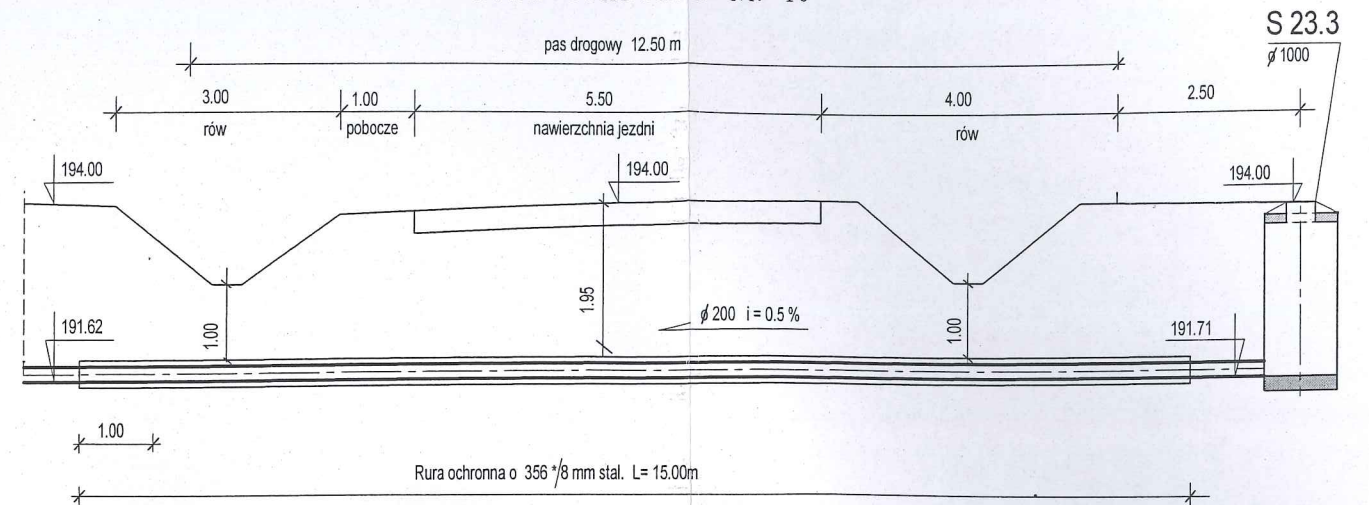


RURA OCHRONNA NR 8

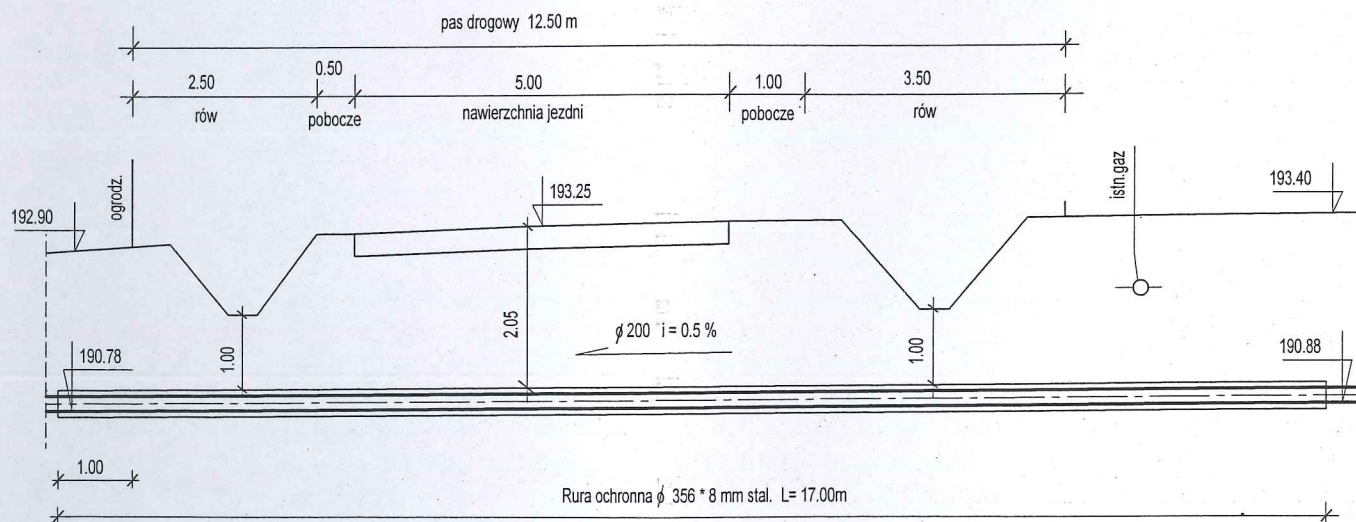

RURA OCHRONNA NR 11

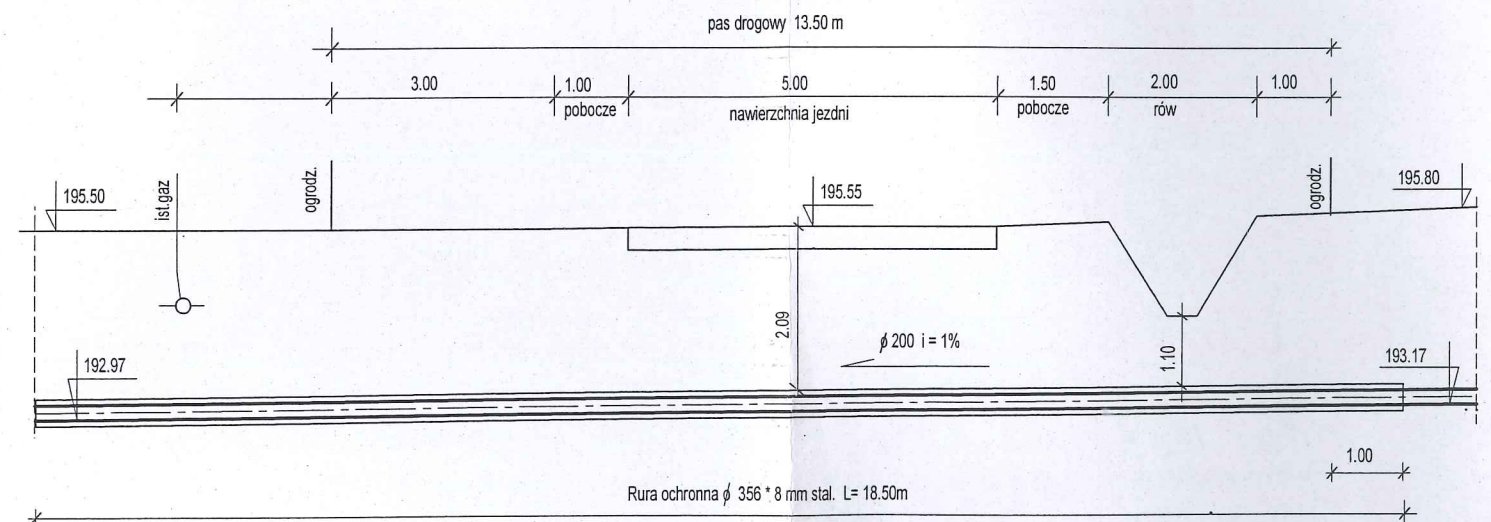

RURA OCHRONNA NR 9

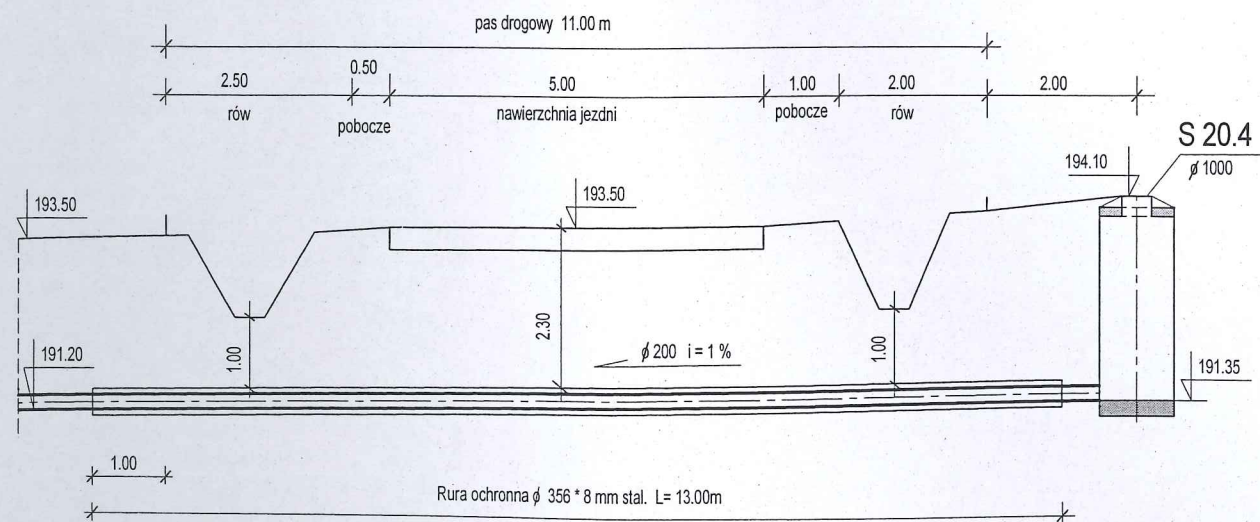

Objekt: Sieć kanalizacji sanitarnej grawitacyjnej i tłocznej z pompniami i zasilaniem energetycznym w m. RYSZKOWA WOLA

Adres: Ryszkowa Wola

Inwestor: Gmina Wiązownica, 37-522 Wiązownica

Nazwa opracowania

Projekt Zagospodarowania Terenu

Technologia kanalizacji sanitarnej

PRZEKROCZENIE DROGI POWIATOWEJ-PRZEKROJE

Data oprac.

Skala rys.

Nr rys.

2007 r

1: 100

34/3

Opracowała: : Maria Mendiuk

Upr. Nr UAN/III/ 7342/61/93

Sprawdził: inż. Kazimierz Pajda

UPR. Nr S-97/00