

Informacji o służebnościach gruntowych nie badano.
Mapa aktualna w zakresie oznaczonym linią
przerwaną według stanu
na dzień 17.02.2023 r.
L.k.s.rob.: 8/2023

MAPA DO CELÓW PROJEKTOWYCH


Oznaczenie kancelaryjne zgłoszenia pracy geodezyjnej		OD.6640.286.2023
Miejscowość		Czudec
Jednostka ewidencyjna	identyfikator	181901_2
	nazwa	Czudec
Obręb ewidencyjny	identyfikator	181901_2.0002
	nazwa	Czudec
Skala mapy		1:500
Nazwa układu współrzędnych prostokątnych płaskich		2000 s7
Nazwa układu współrzędnych wysokościowych		PL-EVRF2007-NH
Arkusz mapy		7.122.28.03.3.4

Mateusz Pancerz
Ul. Graniczna 4a/131
35-326 Rzeszów
NIP: 7342482543, REGON: 120427903
tel. 694-94-14-36

Geodeta uprawniony
mgr inż. Mateusz Pancerz
Upr.GUGiK nr19405
01.03.2023 r.
Imię i nazwisko, nr. uprawnień oraz data i podpis geodety uprawnionego który opracował mapę.


Poświadczam, że niniejszy dokument został opracowany w wyniku prac geodezyjnych i kartograficznych, których rezultaty zawiera operat techniczny pozytywnie zweryfikowany. Jednocześnie informuję, że jestem świadomy odpowiedzialności karnej za złożenie fałszywego oświadczenia.

Identyfikator zgłoszenia prac geodezyjnych	OD.6640.286.2023
Organ służby geodezyjnej, który otrzymał zgłoszenie	Starosta Strzyżowski
Wykonawca prac geodezyjnych	Mateusz Pancerz Ul. Graniczna 4a/131 35-326 Rzeszów NIP: 734282543 REGON: 120427903
Nr oraz data sporządzenia dokumentu zawierającego wynik pozytywnej weryfikacji	OD.6640.286.2023_1 z dnia 01.03.2023r.
Imię, nazwisko oraz nr uprawnień zawodowych kierownika prac	Geodeta uprawniony mgr inż. Mateusz Pancerz Upr.GUGiK nr19405

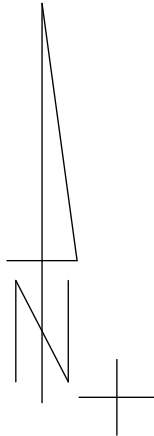

Legenda:

- granica pasa drogowego
- istniejące granice i numery działek
- projektowany krawężnik betonowy 15x30x100cm na ławie betonowej z oporem
- projektowany krawężnik betonowy 15x30x100cm na ławie betonowej z oporem zaniżony do 0 cm
- projektowane obrzeże betonowe na ławie betonowej z oporem
- projektowane pobocze gruntowe
- projektowana krawędź jezdni drogi wewnętrznej
- projektowana nawierzchnia istniejącej, poszerzanej jezdni drogi wewnętrznej z betonu asfaltowego (w tym poszerzenie jezdni)
- projektowana nawierzchnia chodnika z kostki betonowej
- projektowana nawierzchnia chodnika z kostki betonowej
- istniejący krawężnik betonowy

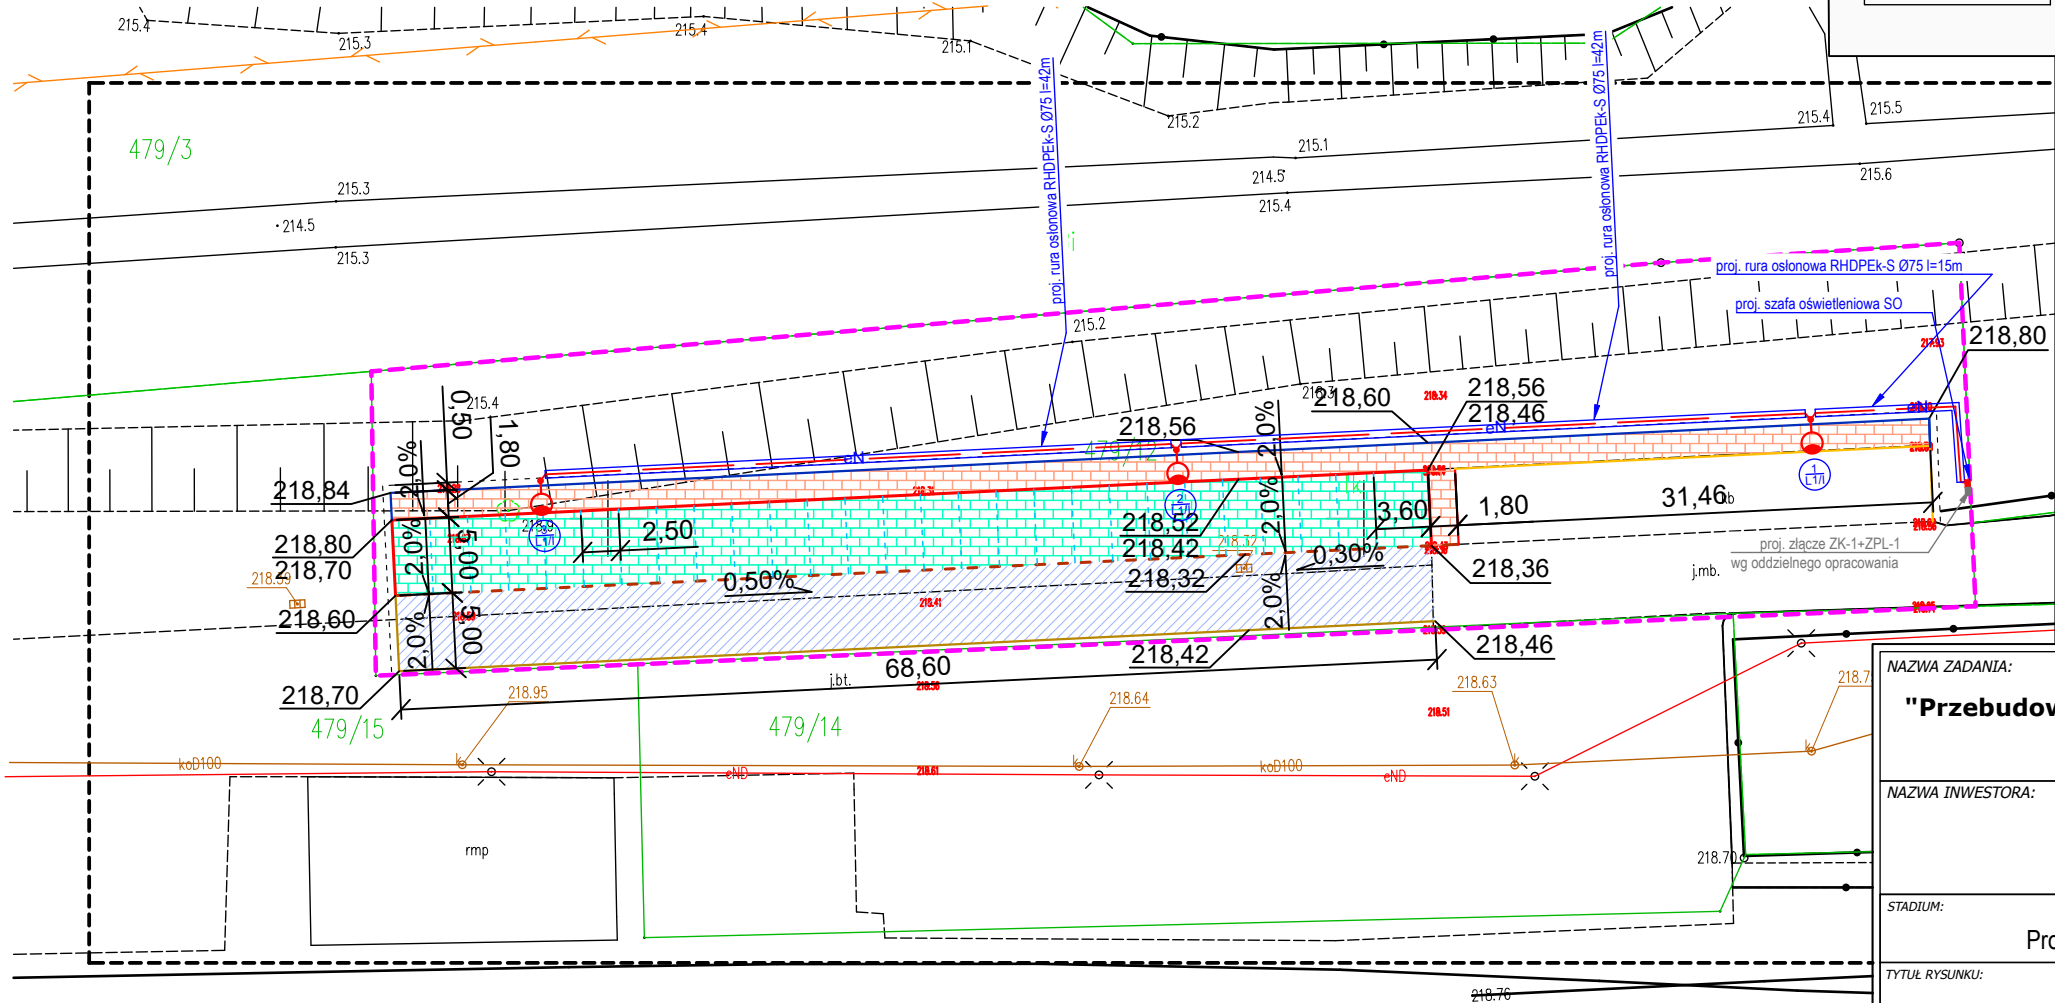

NAZWA ZADANIA: "Przebudowa drogi wewnętrznej na działce nr ewid. 479/12 w Czudcu"			
NAZWA INWESTORA: Gmina Czudec ul. Starowiejska 6, 36-120 Czudec			
STADIUM: Projekt wykonawczy		BRANŻA: Drogowa	
TYTUŁ RYSUNKU: Plan sytuacyjny			
STANOWISKO:	NAZWISKO I IMIĘ	BRANŻA	PODPIS
Projektant:	mgr inż. Daniel Kargol PDK/0025/PWOD/19	Drogowa	
Projektant:	mgr inż. Augustyn Kalita E-219/90 i E-384/94	Elektroenergetyczna	
DATA: 10.2023r.	EDYCJA: I	SKALA: 1:500	RYS. NR: 2