


PRZEKRÓJ TYPOWY

DROGI WEWNĘTRZNEJ I PARKINGU


skala 1:50

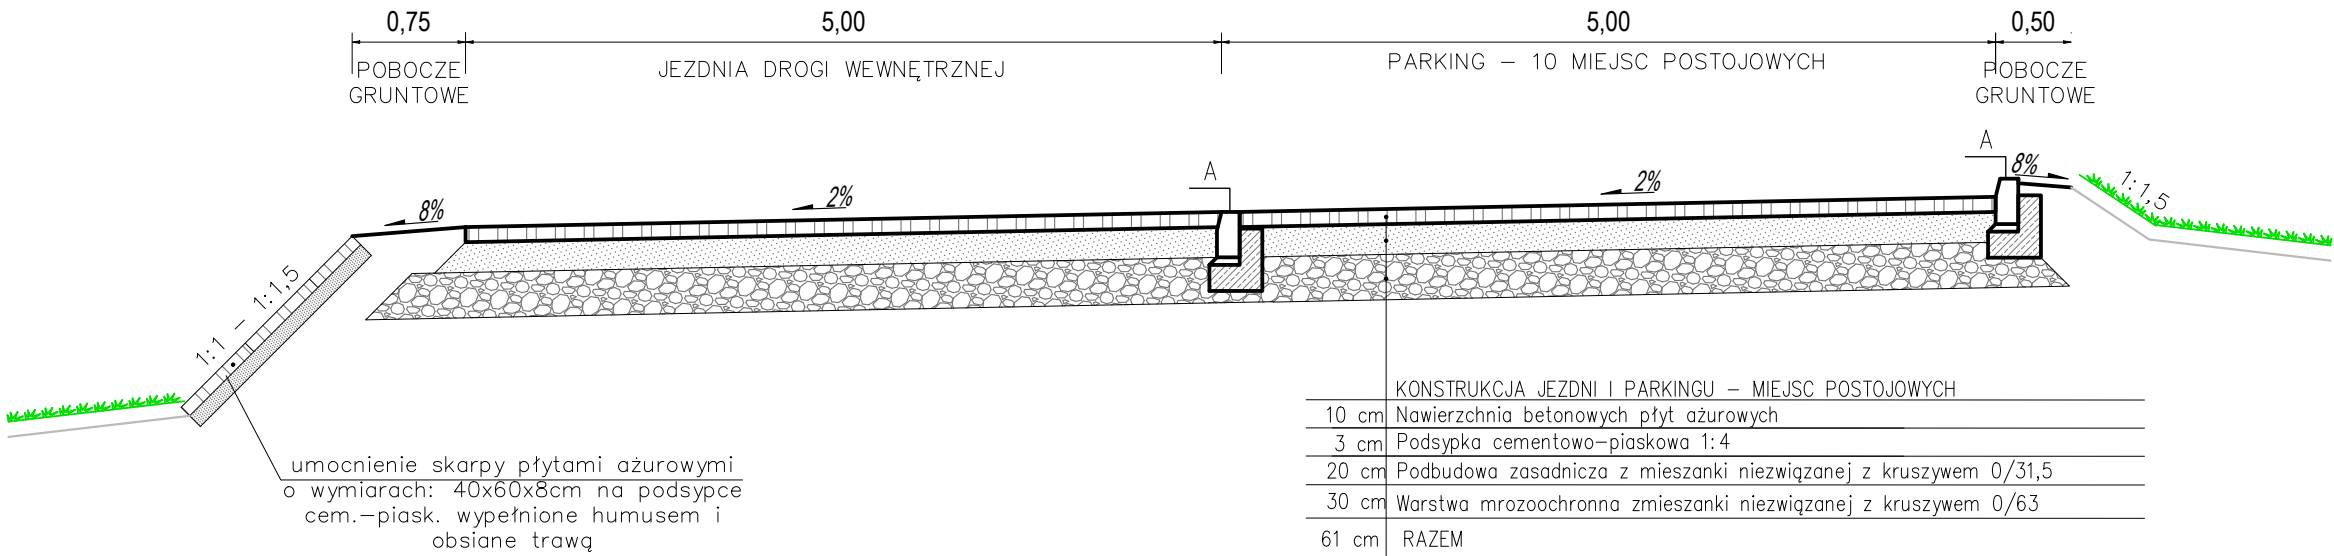

SZCZEGÓŁ ”A” – skala 1:25

Materiał 1 mb KRAWĘŻNIKA BETONOWEGO  
15x30x100cm (h=12cm)

- Krawężnik betonowy 15x30x100cm – 1 szt.
- Podsypka cementowo–piaskowa 1:4, gr. 5cm
- Ława betonowa z betonu C12/15 z oporem zewnętrznym 15x20cm

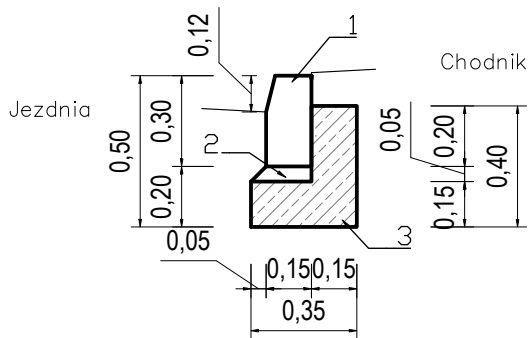

NAZWA ZADANIA:  
**Przebudowa odcinka drogi wewnętrznej wraz z budową 10 miejsc postojowych zlokalizowanych na części działki nr ewid. 593/6 w miejscowości Zaborów**

NAZWA INWESTORA:  
**Gmina Czudec**  
ul. Starowiejska 6, 36-120 Czudec

STADIUM: Projekt wykonawczy BRANŻA: Drogową

TYTUŁ RYSUNKU:  
**Przekrój typowy**

STANOWISKO:	NAZWISKO I IMIĘ	BRANŻA	PODPIS
Projektant:	mgr inż. Daniel Kargol PDK/0025/PWOD/19	Drogową	
DATA:	EDYCJA:	SKALA:	RYS. NR:
10.2023r.	I	1:500	3