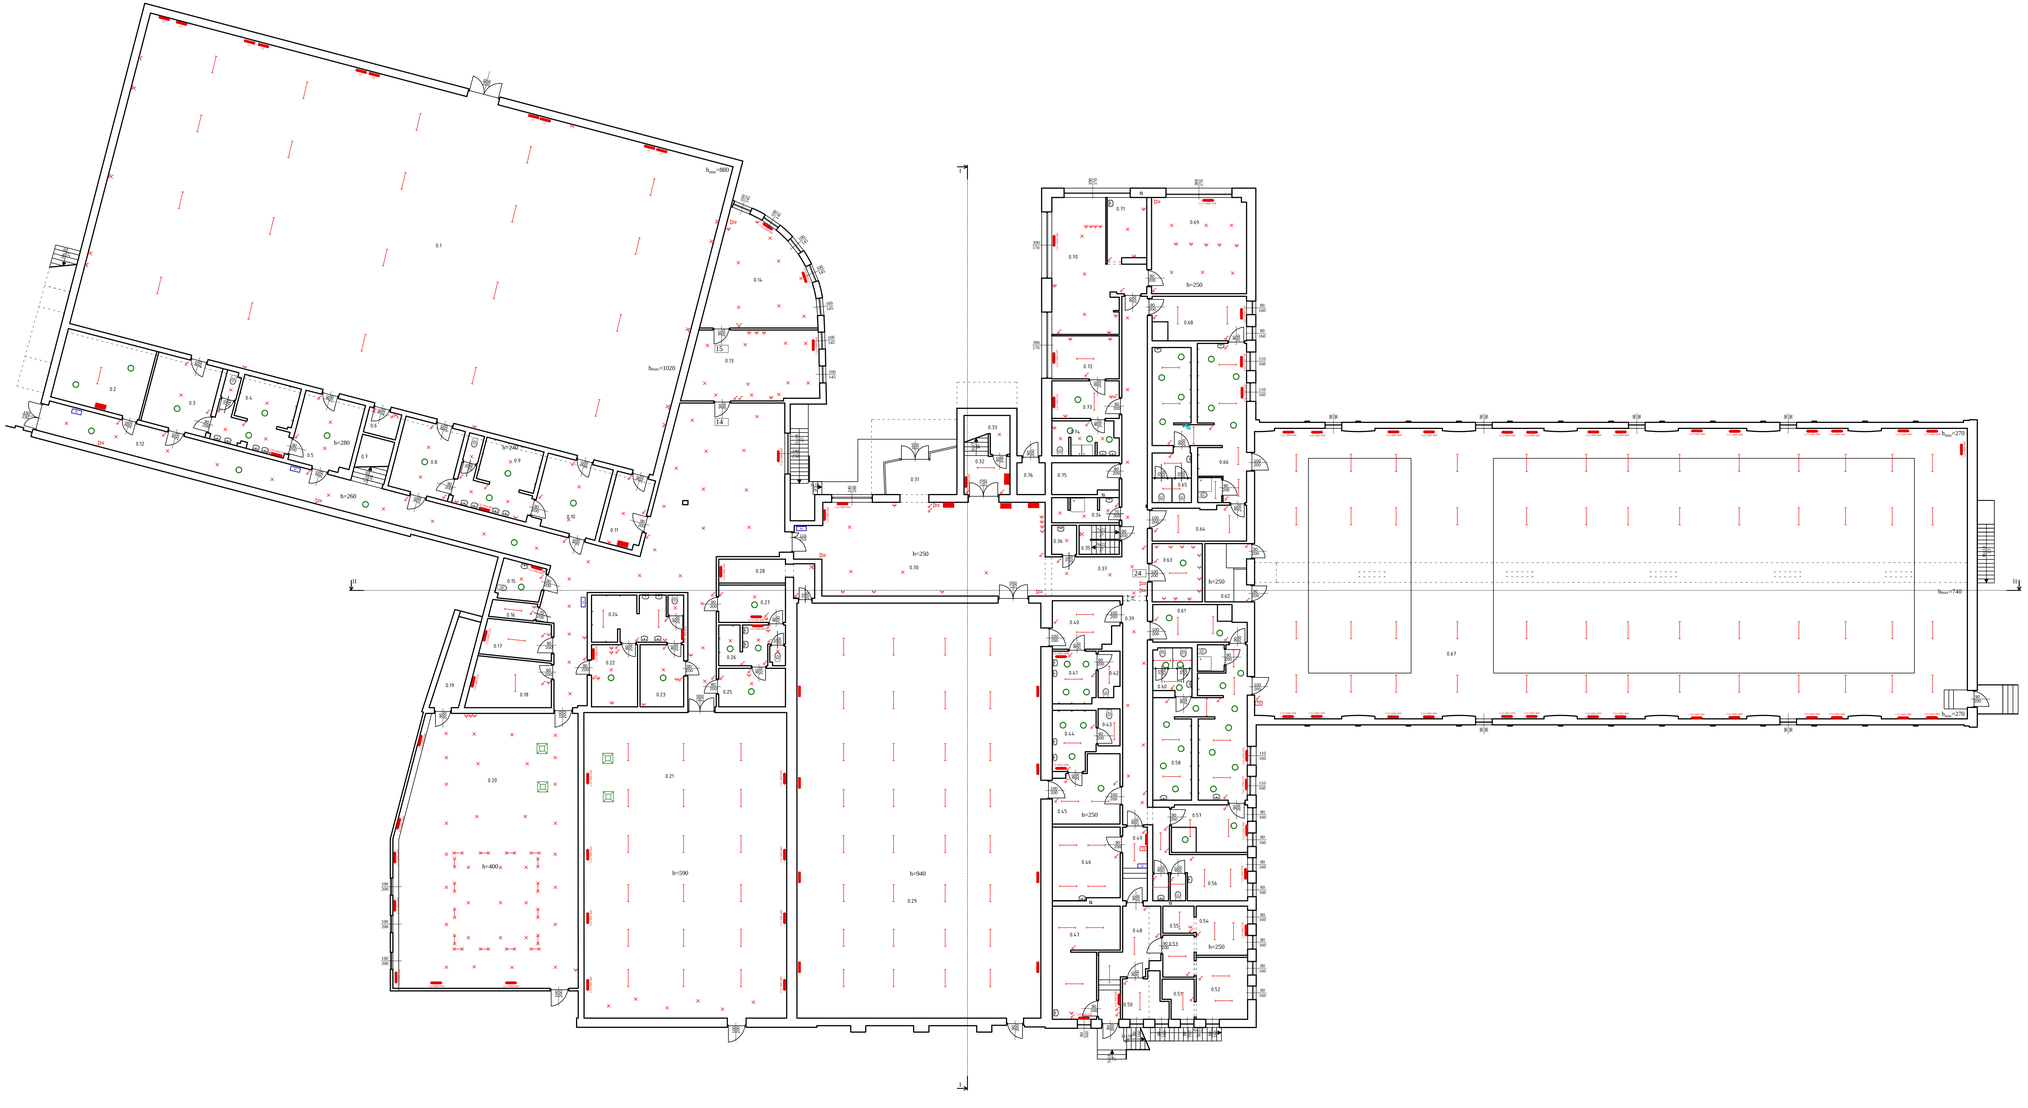

OGÓLNA LEGENDA:

h=240	WYSOKOŚĆ POMIESZCZENIA
	ZLEWOZMYWAK
	MISKA USTĘPOWA
	PISUAR MUSZLOWY
	UMYWALKA
	BRODZIK NATRYSKOWY
	WENTYLACJA

BR. ELEKTRYCZNA LEGENDA:

	oprawa oświetleniowa /pojedyncza/
	oprawa oświetleniowa /ścienna/
	oprawa świetlówkowa /pojedyncza/
	oprawy typu LED
	łącznik pojedynczy
	łącznik podwójny
	gniazdo elektryczne /pojedyncze/
	gniazdo elektryczne /podwójne/
	gniazdo internetowe /pojedyncze/
Dio	kamera systemu monitoringu
	tablica ticzinkowa
	tablica bezpieczników
	rozdzielnica elektryczna /ogólnie ogólny/

BR. SANITARNA LEGENDA:

	ścinik wody
	grzejnik cztonowy
	grzejnik płytowy
	pion instalacji hydrantowej p.poż.
	skrzynka hydrantowa
	kinetyzator kasetonowy
	kinetyzacja rurowa
	wentylacja mechaniczna

JEDNOSTKA PROJEKTOWA	APIRIA Rafał Brdyła ul. Kwiatkowskiego 40A/41 01-779 Warszawa	mail: biuro@apiria.pl tel: 792 461 829
ZAMAWIAJĄCY	Uniwersytet Ekonomiczny we Wrocławiu ul. Komandorska 118/120, 53-345 Wrocław	
TYTUŁ OPRACOWANIA	Dokumentacja Techniczna Inwentaryzacja architektoniczno - budowlana budynku "SWFIS" Uniwersytetu Ekonomicznego we Wrocławiu	
BRANŻA	INSTALACYJNA	
TYTUŁ RYSUNKU	RZUT PARTERU - INSTALACJE	Nr rys. I-2
AUTOR OPRACOWANIA	mgr inż. arch. Karol Cudziło upr. nr. MA/0853/18	Skala 1:100
		Data 07.2022