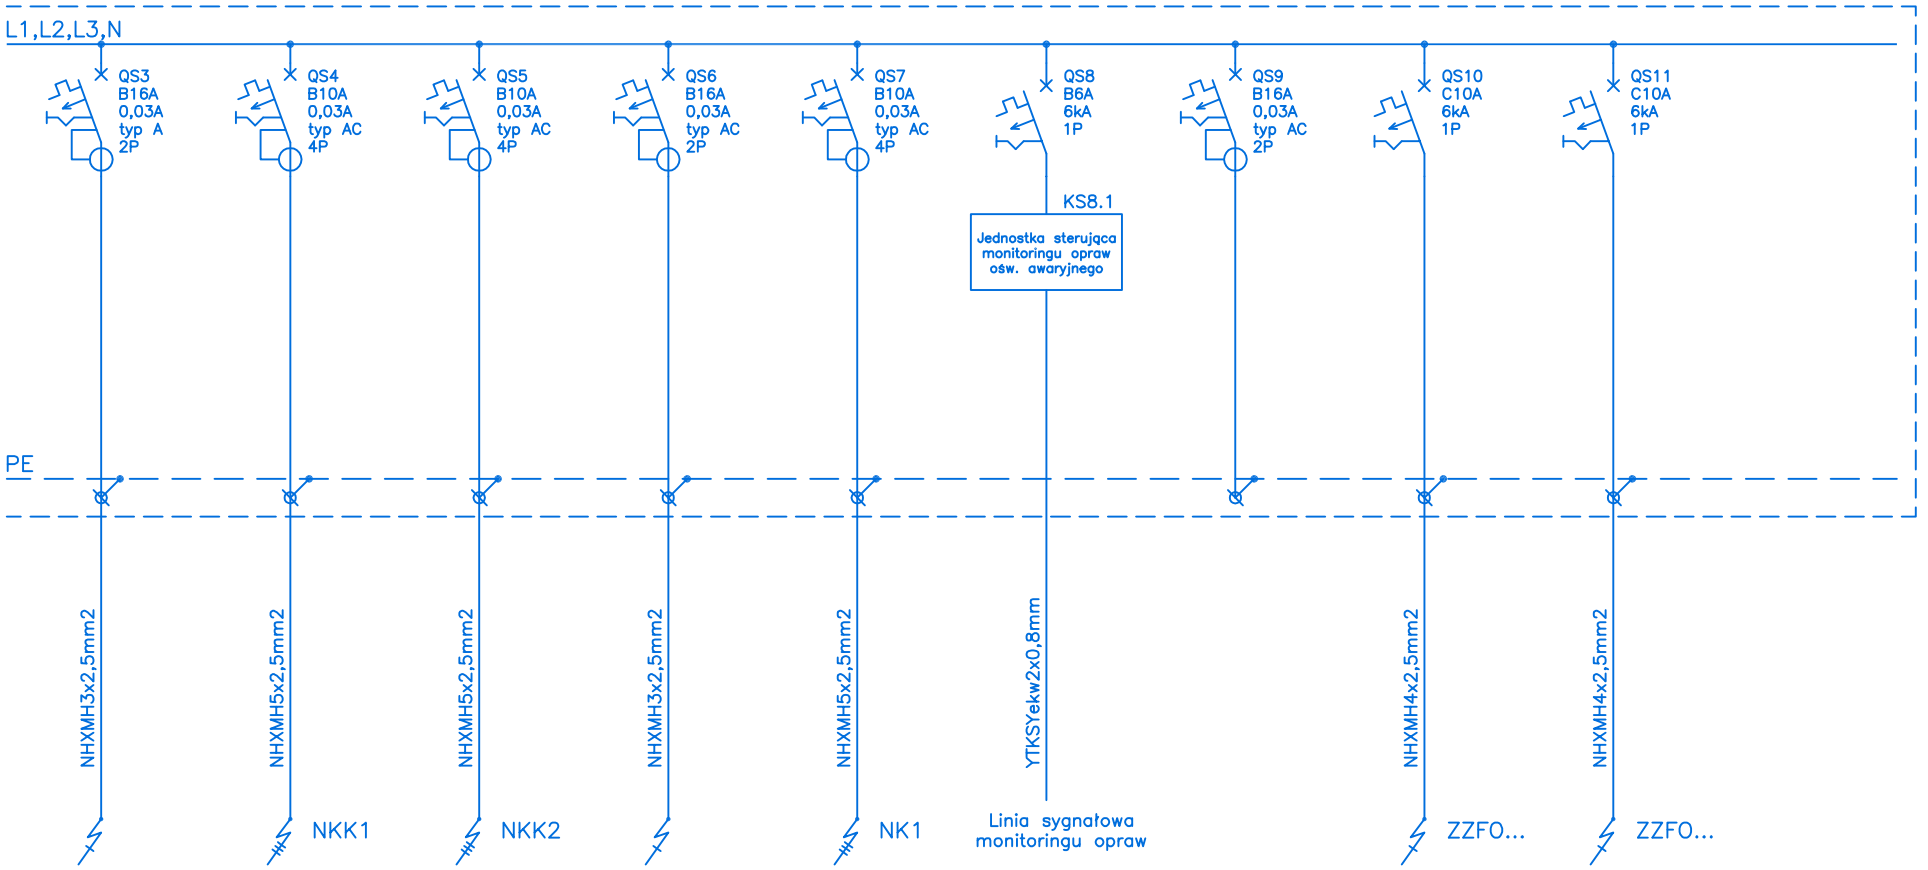

RG/S3	RG/S4	RG/S5	RG/S6	RG/S7	RG/S8	RG/S9	RG/S10	RG/S11	
0,50kW	0,40kW	0,40kW	0,50kW	0,40kW	0,10kW		0,84kW	0,84kW	
Zasilanie szafy SBPD, pom. 0.11	Zasilanie napędu kosza, pom. 0.18	Zasilanie napędu kosza, pom. 0.18	Zasilanie tablicy wyników, pom. 0.18	Zasilanie napędu kotary, pom. 0.18	Monitoring opraw ośw. awaryjnego i ewakuacyjnego	Rezerwa	Wypust zasilania żaluzji fasadowej okna dolnego, górnego; ZZFO...	Wypust zasilania żaluzji fasadowej okna dolnego, górnego; ZZFO...	

Inwestor: Gmina Miasta Dębica, 39-200 Dębica, ul. Ratuszowa 2

Projekt: Budowa sali gimnastycznej wraz z budową i przebudową infrastruktury technicznej przy Szkole Podstawowej nr 8

Lokalizacja: Dębica, dz. nr ewid. 356 obr. 6 , 180301_1 Dębica, ul. Wielopolska

SOWA PROJEKT
PROJEKTOWANIE, PRZYGOTOWANIE I PROWADZENIE INWESTYCJI BUDOWLANYCH
ul. Gawrysia 6; 39-200 Dębica; tel/fax. 014 676 30 95; e-mail: biuro@sowaprojekt.pl

Projektował: mgr inż. Tomasz Piękoś upr. proj. PDK/0144/PWOE/04 Branża: ELEKTRYCZNA

Sprawdził: mgr inż.Władysław Branas upr. proj. PDK/0161/POOE/05 Branża: ELEKTRYCZNA

Przedmiot rysunku: Schemat i elewacja rozdzielni RG

Data: 05.2018r.

Skala: -

Nr rys.: E-S3/A6