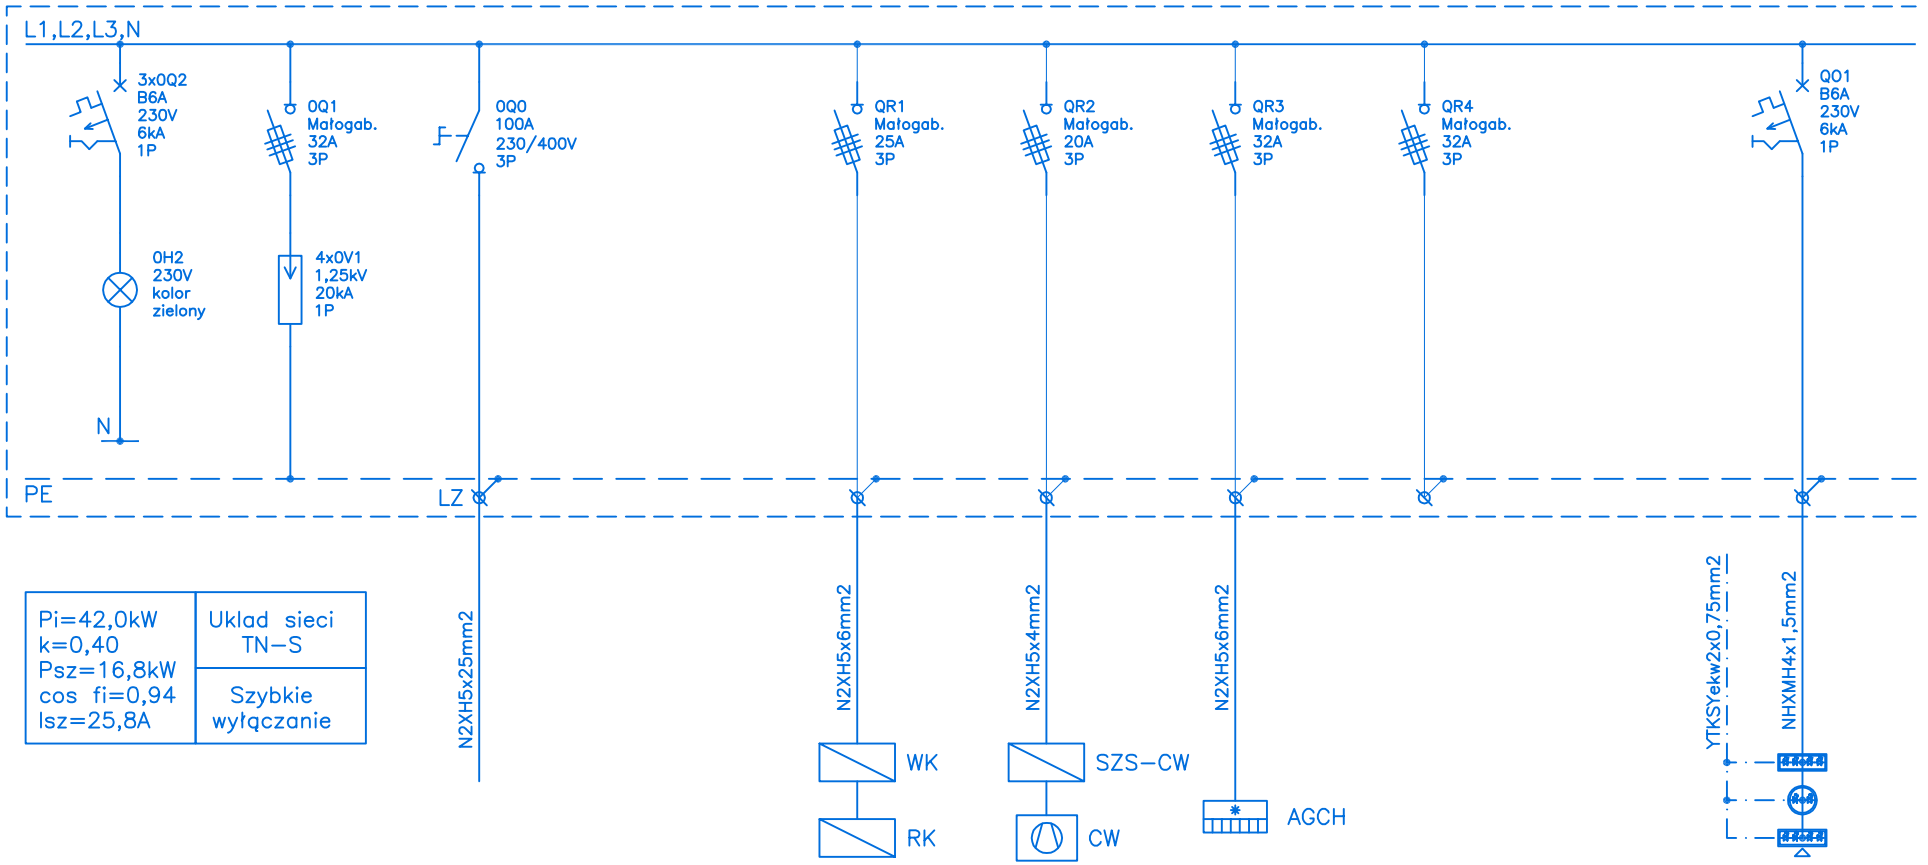

Pi=42,0kW k=0,40 Psz=16,8kW cos fi=0,94 Isz=25,8A	Uklad sieci TN–S Szybkie wyłączanie

				RG/R1	RG/R2	RG/R3	RG/R4		RG/O1
				4,80kW	2,00kW	6,30kW			0,10kW
Sygnalizacja napięcia	Ochrona przepięciowa	Wlz z tablicy załączowej TZ		Zasilanie rozdzielni RK	Zasilanie szafy SZS–CW	Zasilanie agregatu chłodniczego	Rezerwa		Ośw. awaryjne ewakuacyjne

Inwestor: Gmina Miasta Dębica, 39-200 Dębica, ul. Ratuszowa 2	SOWA PROJEKT	PROJEKTOWANIE, PRZYGOTOWANIE I PROWADZENIE INWESTYCJI BUDOWLANYCH ul. Gawrysia 6; 39-200 Dębica; tel/fax. 014 676 30 95; e-mail: biuro@sowaprojekt.pl	
Projekt: Budowa sali gimnastycznej wraz z budową i przebudową infrastruktury technicznej przy Szkole Podstawowej nr 8	Projektował: Nr uprawnień: mgr inż. Tomasz Piękoś upr. proj. PDK/0144/PWOE/04	Branża: ELEKTRYCZNA	
Lokalizacja: Dębica, dz. nr ewid. 356 obr. 6 , 180301_1 Dębica, ul. Wielopolska	Sprawdził: Nr uprawnień: mgr inż.Władysław Branas upr. proj. PDK/0161/POOE/05	Branża: ELEKTRYCZNA	
Przedmiot rysunku: Schemat i elewacja rozdzielni RG	Data: 05.2018r.	Skala: -	Nr rys.: E-S3/A1