


PRZEKRÓJ  
z widokiem na ścianę szczytowa  
zewnętrzna projektowana

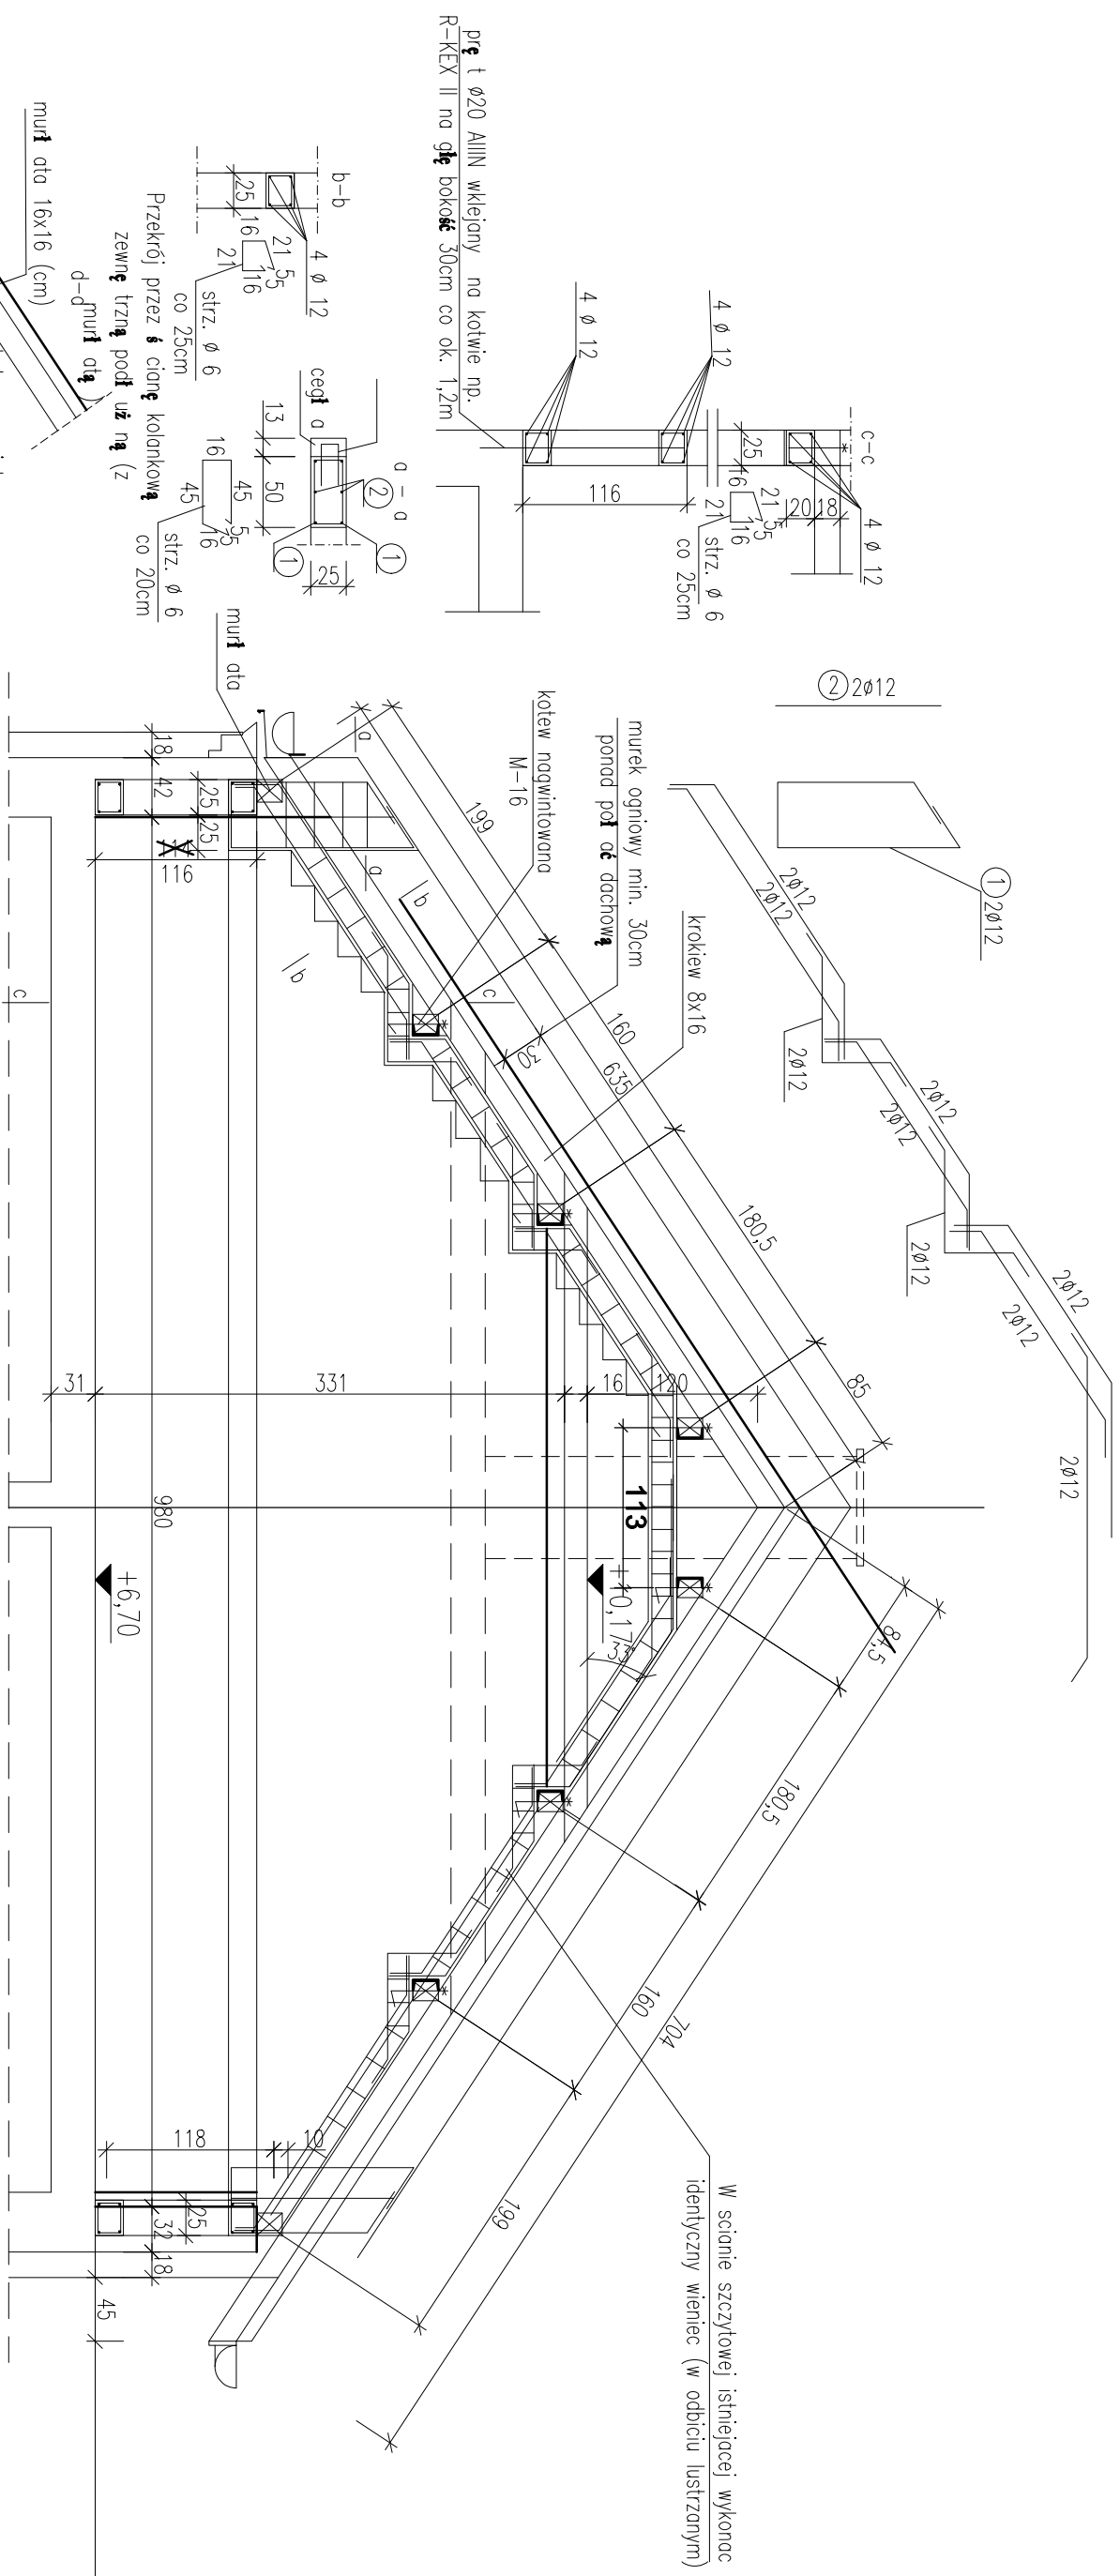

# Wieniec w ścianie szczytowej

	<b>NAMWISKO</b>	<b>NR UPR.</b>	<b>DATA</b>	<b>PODPIS</b>	<div> <div>" GLIKOM "</div> <div>GLIWICKIE PRZEDSIĘBIORSTWO ENERGETYKI KOMUNALNEJ I OCHRONY ŚRODOWISKA SP. Z O.O. 44-100 GLIWICE</div> <div>UL. JASNOGÓRSKA 9</div> </div>	
Opracował	inż. Henryk Kalabis	104/78	03/2023			
Opracował	inż. Maciej Szymanowicz					
Investor	Zarząd Budynków Miejskich II Towarzystwo Budownictwa Społecznego Sp. z o.o. 44-100 Gliwice, ul. Warszawska 35B					
Obiekt	Budynki mieszkalny wielorodzinny					
Projekt	Projekt techniczny przebudowy i nadbudowy istniejącego budynku mieszkalnego wielorodzinnego przy ul. Lipowej 25 w Gliwicach				Skala	1 : 100
Rysunek	PRZEKRÓJ 1-1 - WIENIEC ŚCIAN SZCZYTOWYCH				Nr rysunku	K-01
					3389 - 1368,00 / KB	