

PROJEKT Zagospodarowania Terenu

STAROSTWO POWIATOWE
W MIECHOWIE

32-200 Miechów, ul. Racławicka 12
tel. 241 38 100 81, fax 241 38 100 17

Wzrosty ewidencyjne dotyczące granic działek
ewidencyjnych wykazanych na niniejszej mapie
zostały pozyskane na podstawie pomiarów
niepełniających wymogów określonych
obowiązującymi aktualnie przepisami
i standardami dotyczącymi pomiarów geodezyjnych



81

WOJEWÓDZTWO: małopolskie
POWIAT: miechowski

Gmina MIECHÓW

Obręb BUKOWSKA WOLA

Pierworys Nr WYDRUK


Skala 1 500

Poświadczam, że zgodność niniejszej kopii z treścią materiału państwowego zasobu geodezyjnego i kartograficznego	STAROSTA MIECHOWSKI
Organ prowadzący państwowy zasób geodezyjny i kartograficzny	MAPA ZASADNICZA
Identyfikator ewidencyjny materiału zasobu	P.1208.2014.2
Data wydania kopii	2024-01-24
Imię, nazwisko i podpis osoby reprezentującej organ	Z up. STAROSTY

Kwit Janusz

Oznaczenia: Proj. pitkocht

- ① - Trybuna 12 try rzędowa
o wym: 2,16 x 19,12m, h=1,67m
- ② - Pitkocht na słupach
stalowych z siatka ochronna
L=30m, h=6m (2x15m)
- ③ - Pitkocht na słupach
stalowych z siatka ochronna
L=100m, h=4m
- ④ - Kabina dla zawodników
rezerwowych L=5,21 x 1,26m
- ⑤ - Istniejący pitkocht
L=30m
- ⑥ - Bramki 7,32 x 2,44m

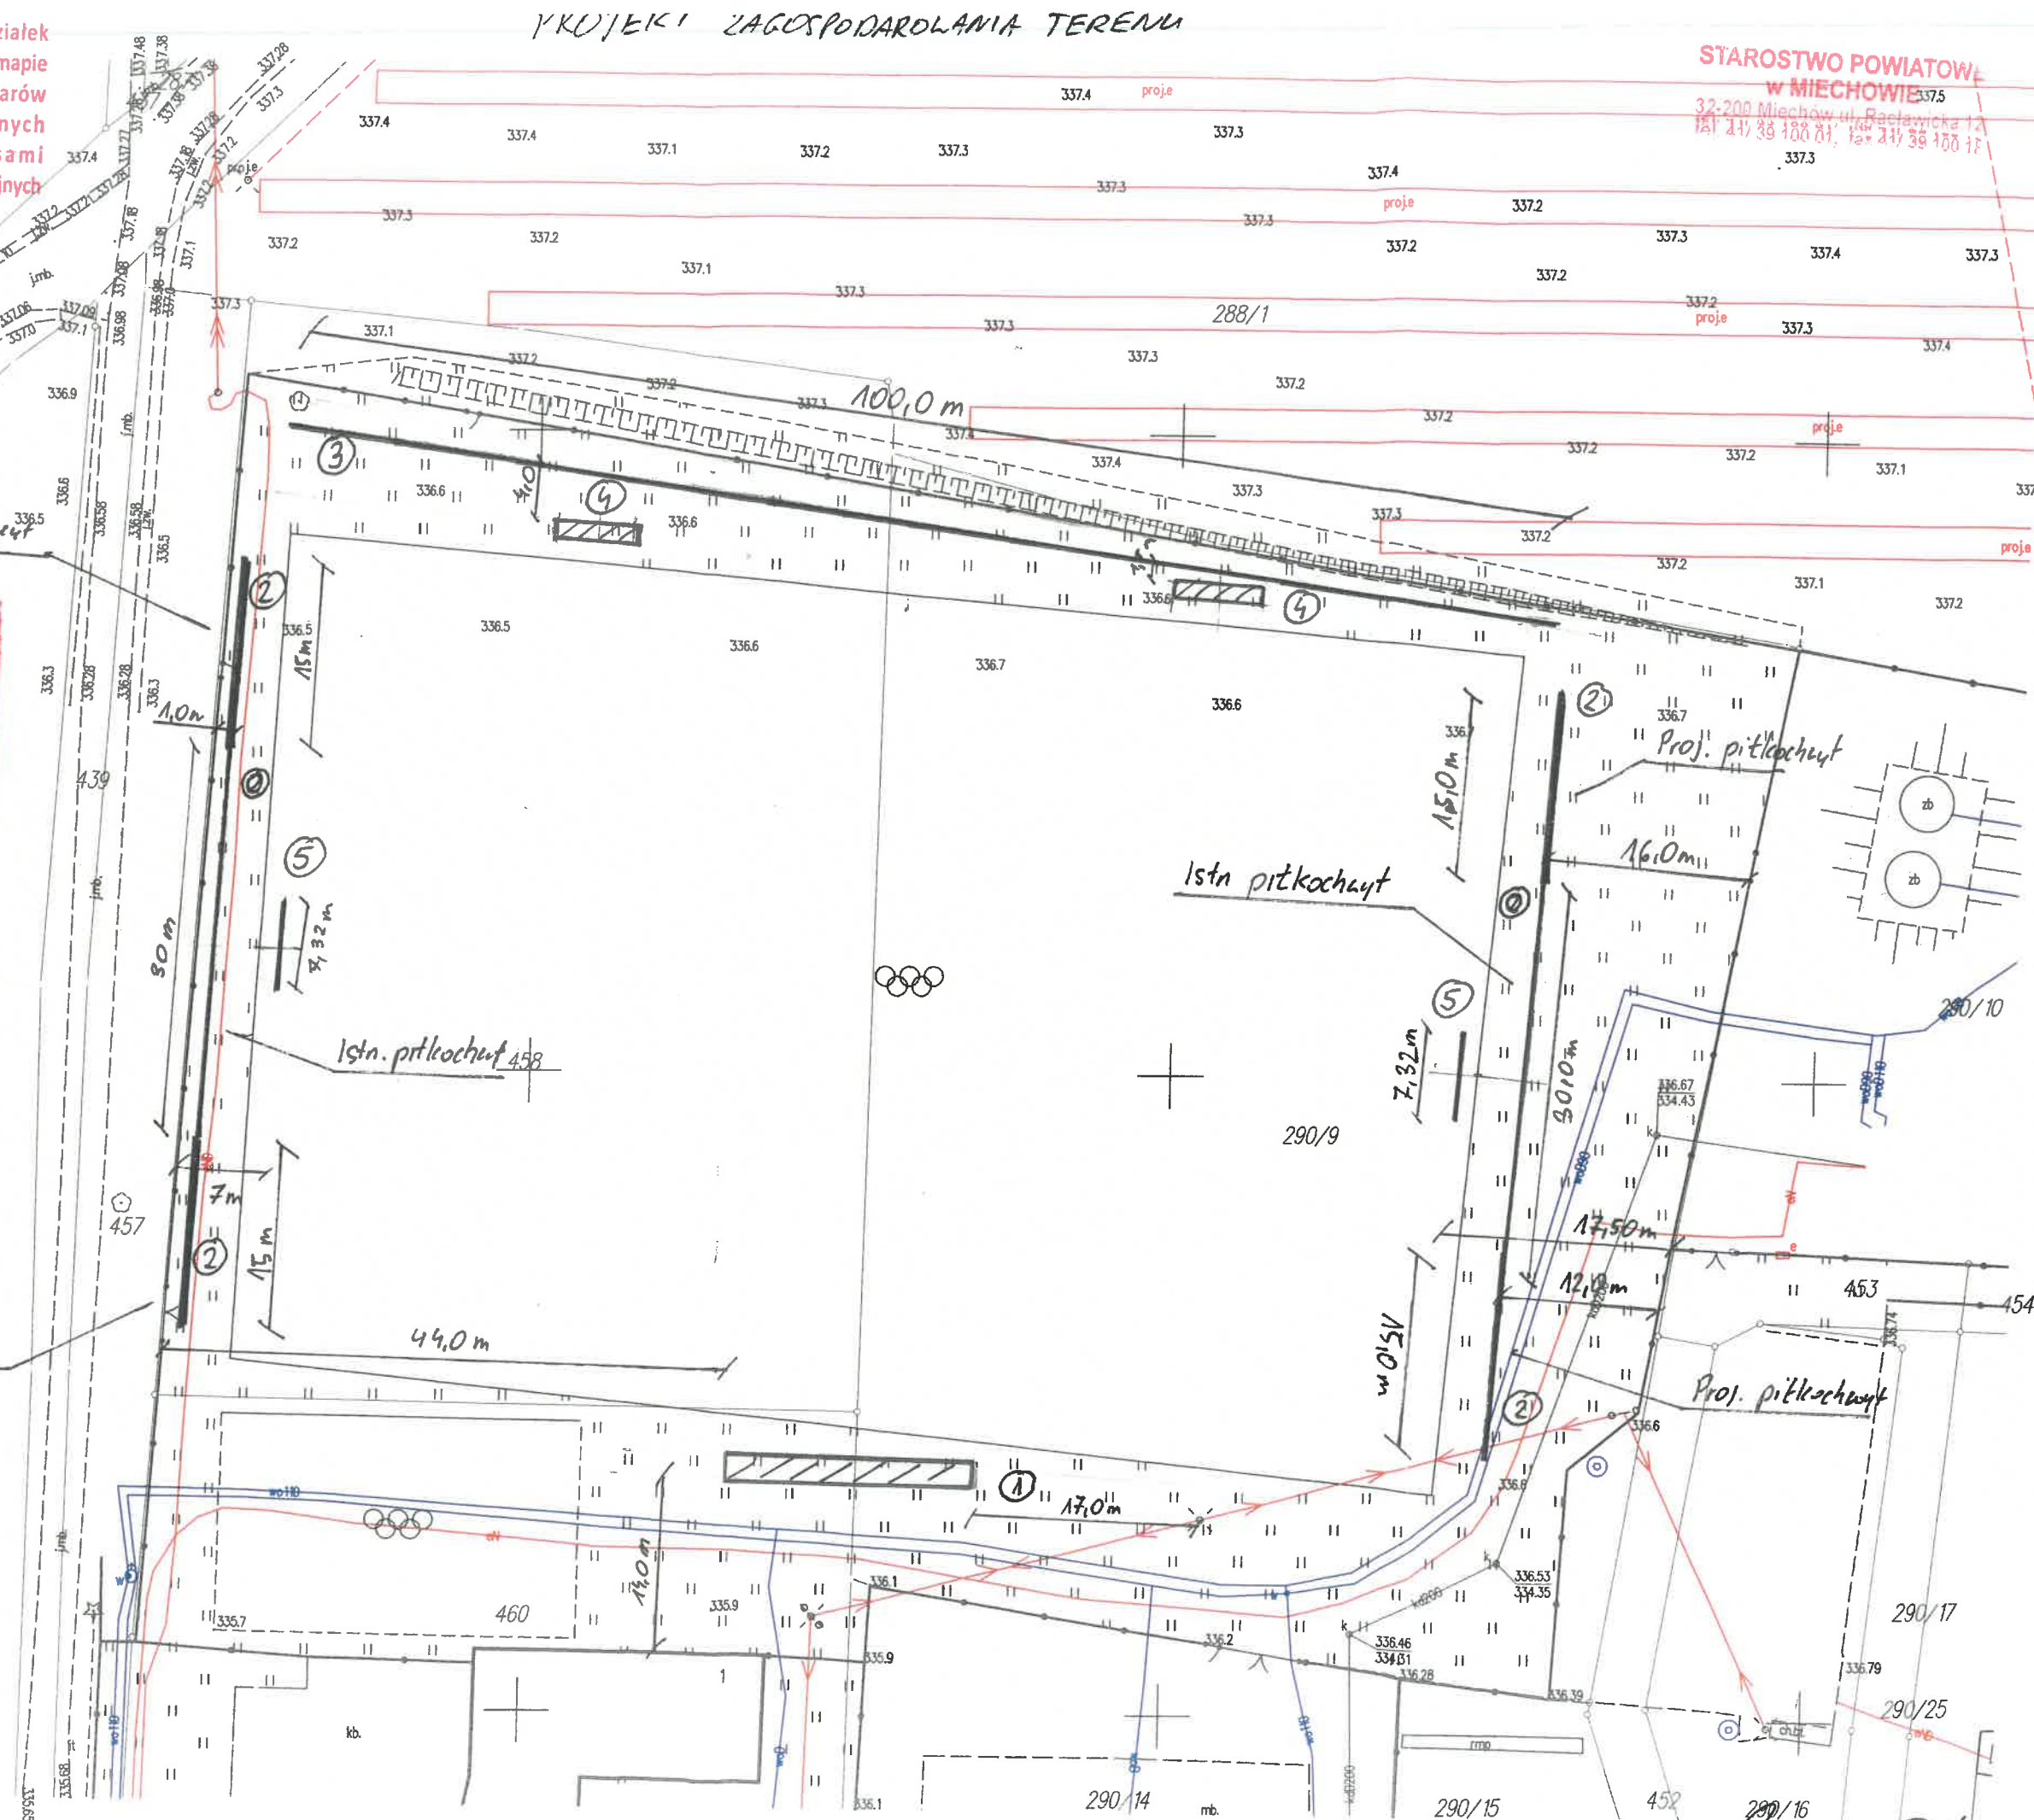

Podział