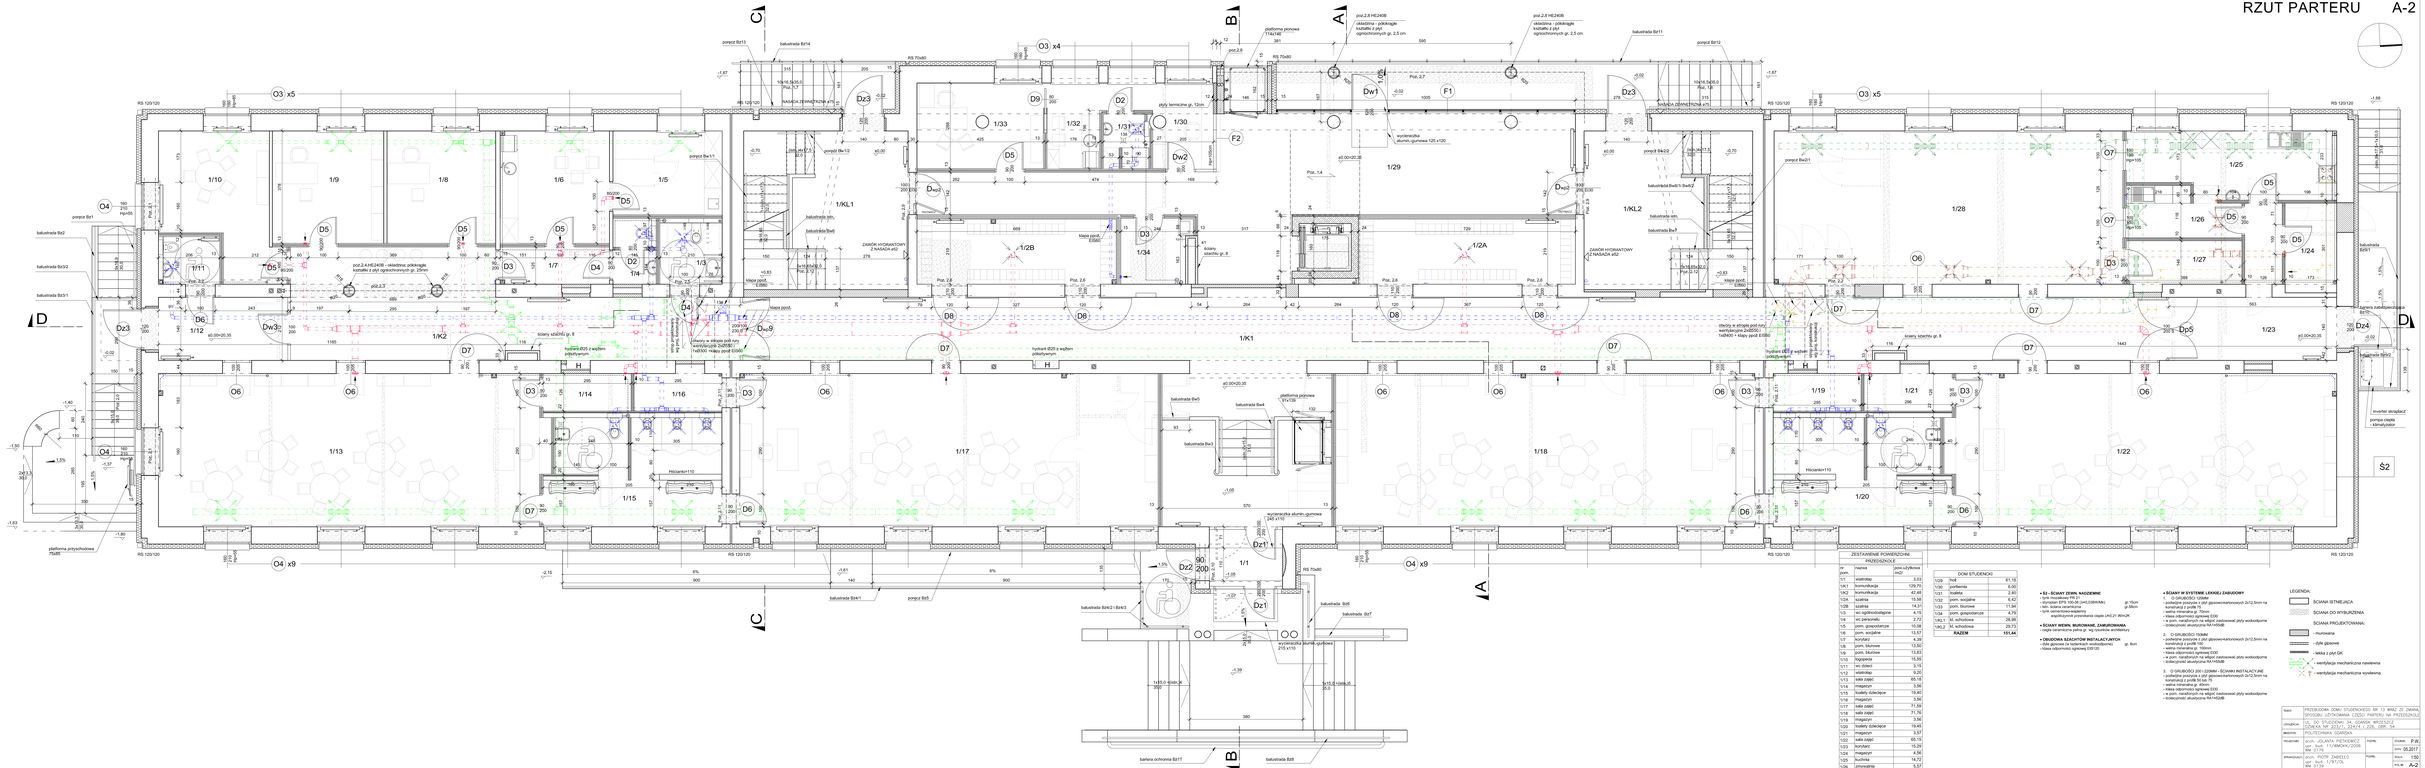RZUT PARTERU A-2