


Oznaczenia:

1. profil zimnogięty prostokątny z bednarki goręcowniczonej
profil z/g 40x 20 x 2 mm,
2. profil zimnogięty prostokątny z bednarki goręcowniczonej
profil z/g 30x 20 x 2 mm,
3. pręty stalowe gładkie, kwadratowe 10 x 10 mm co 120 mm + kwadraty 100x100 mm, zakute
4. kotwa stalowa z blachy gr. 5 mm, 120 x 120 mm, słupek 40 x 40 mm dł. 1030 mm
profil zamknięty kwadratowy, co 1550 mm,
5. zakucia stalowe z prętów gładkich kwadratowych 10x10 mm lub z bednarki.

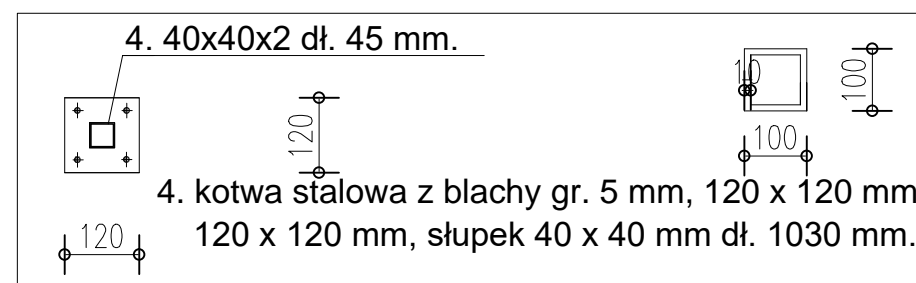

INŻYNIERIA BUDOWLANA, Marian Kuks, Wilków Osiedle, ul. Leśna 2	Branża: Architektura + Konstrukcja
Temat: modernizacja Pałacyku nad Zalewem, ul. Sportowa 9	Skala: 1:12, dz. nr 4, obr. 0002 j.ewid. 022602_1
Tytuł rysunku: projekt bariery balkonowej	Data opracowania: 7.03.2020 r.
Inwestor: Urząd Miejski w Złotorzy, pl. Orłąt Lwowskich 1	NR RYSUNKU 5.
Projektant: w zakresie konstrukcji i architektury inż. Marian Kuks	Nr upr. bud. podpis: 34/79/Lw