




LEGENDA :

- ZAKTRES ODNOWY WARSTWY ŚCIERALNEJ
- ZAKTRES PRZEBUDOWY POBOCZA

Rys. nr 1

SKALA 1:500

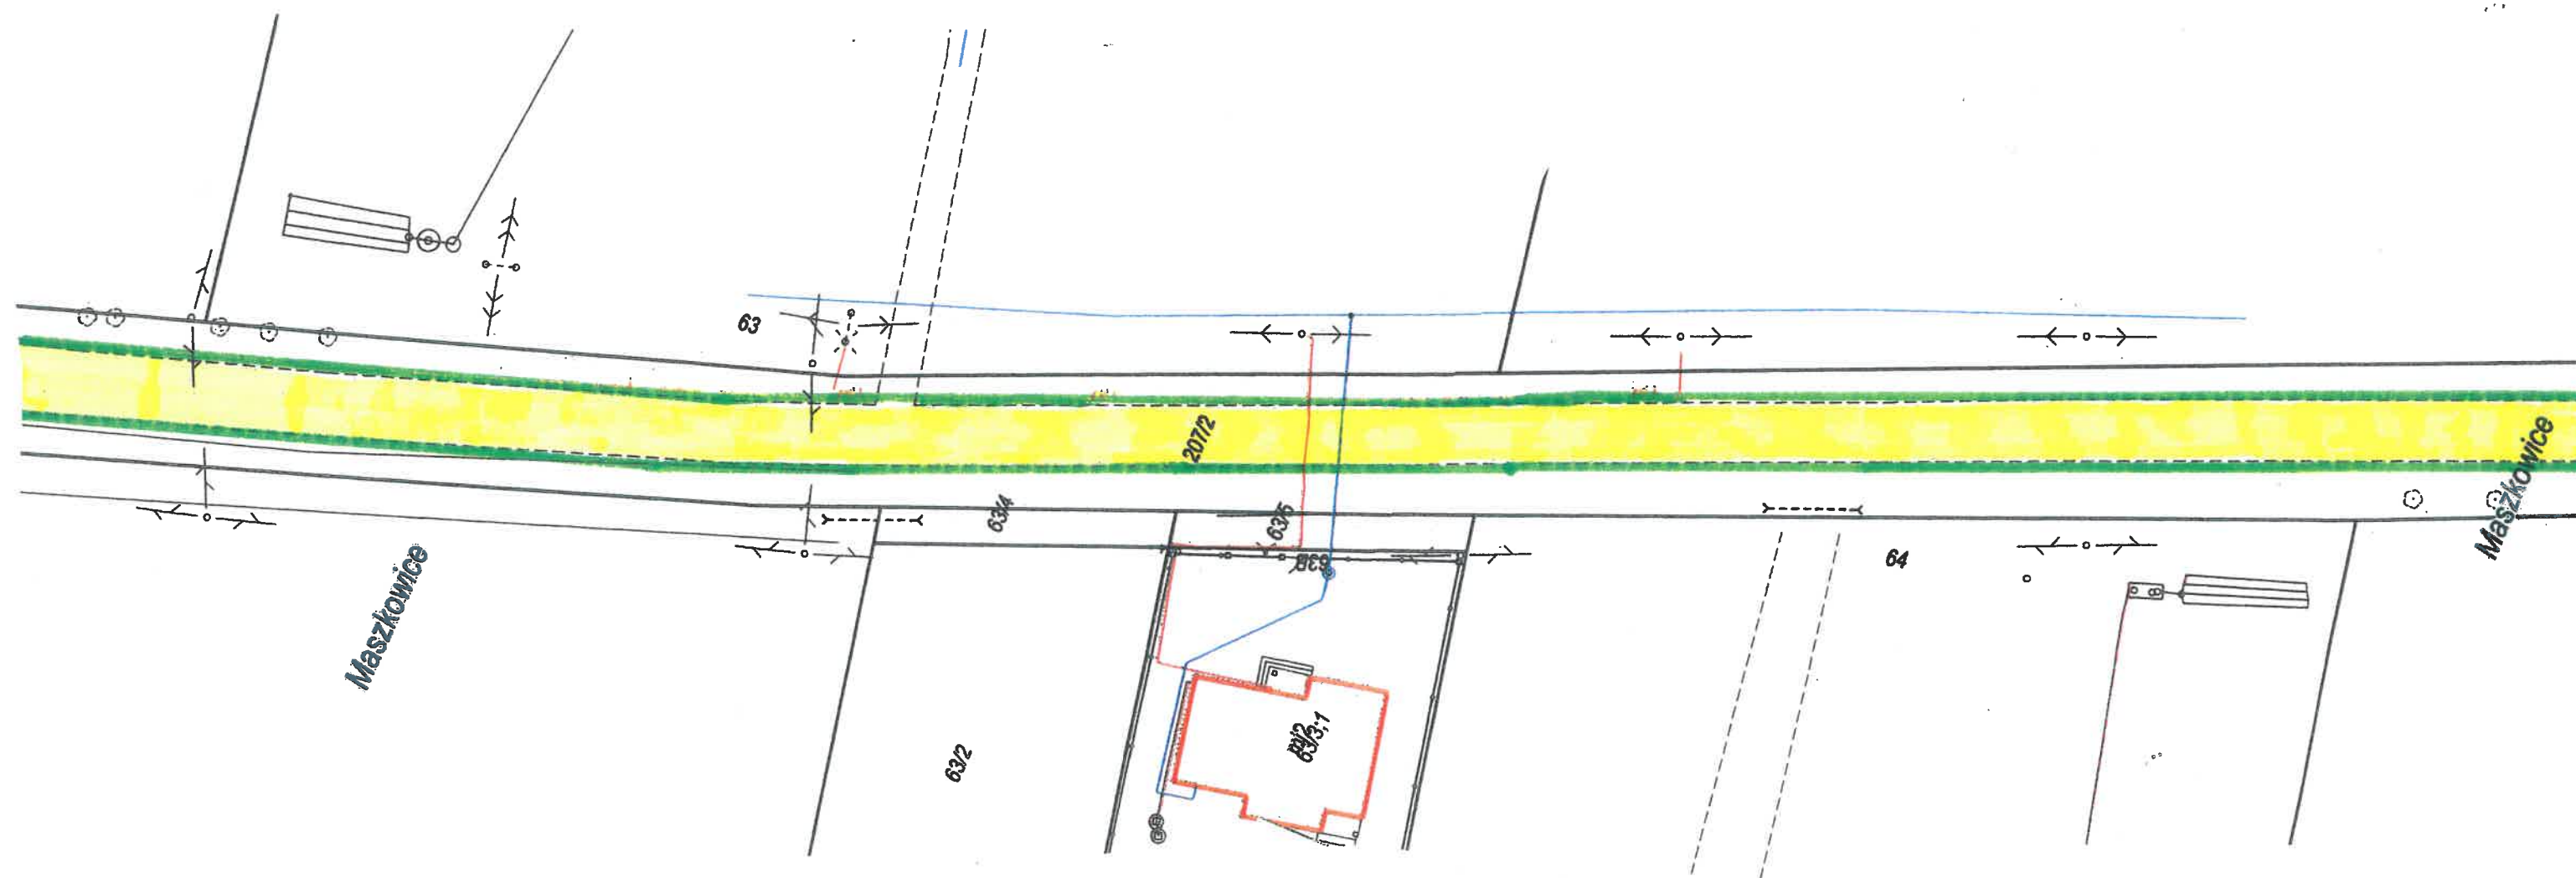

LEGENDA :




ZAKTRES ODNOWY WARSTWY ŚCIERALNEJ

ZAKTRES PRZEBUDOWY POBOCZA

Rys. nr 2

SKALA 1:500

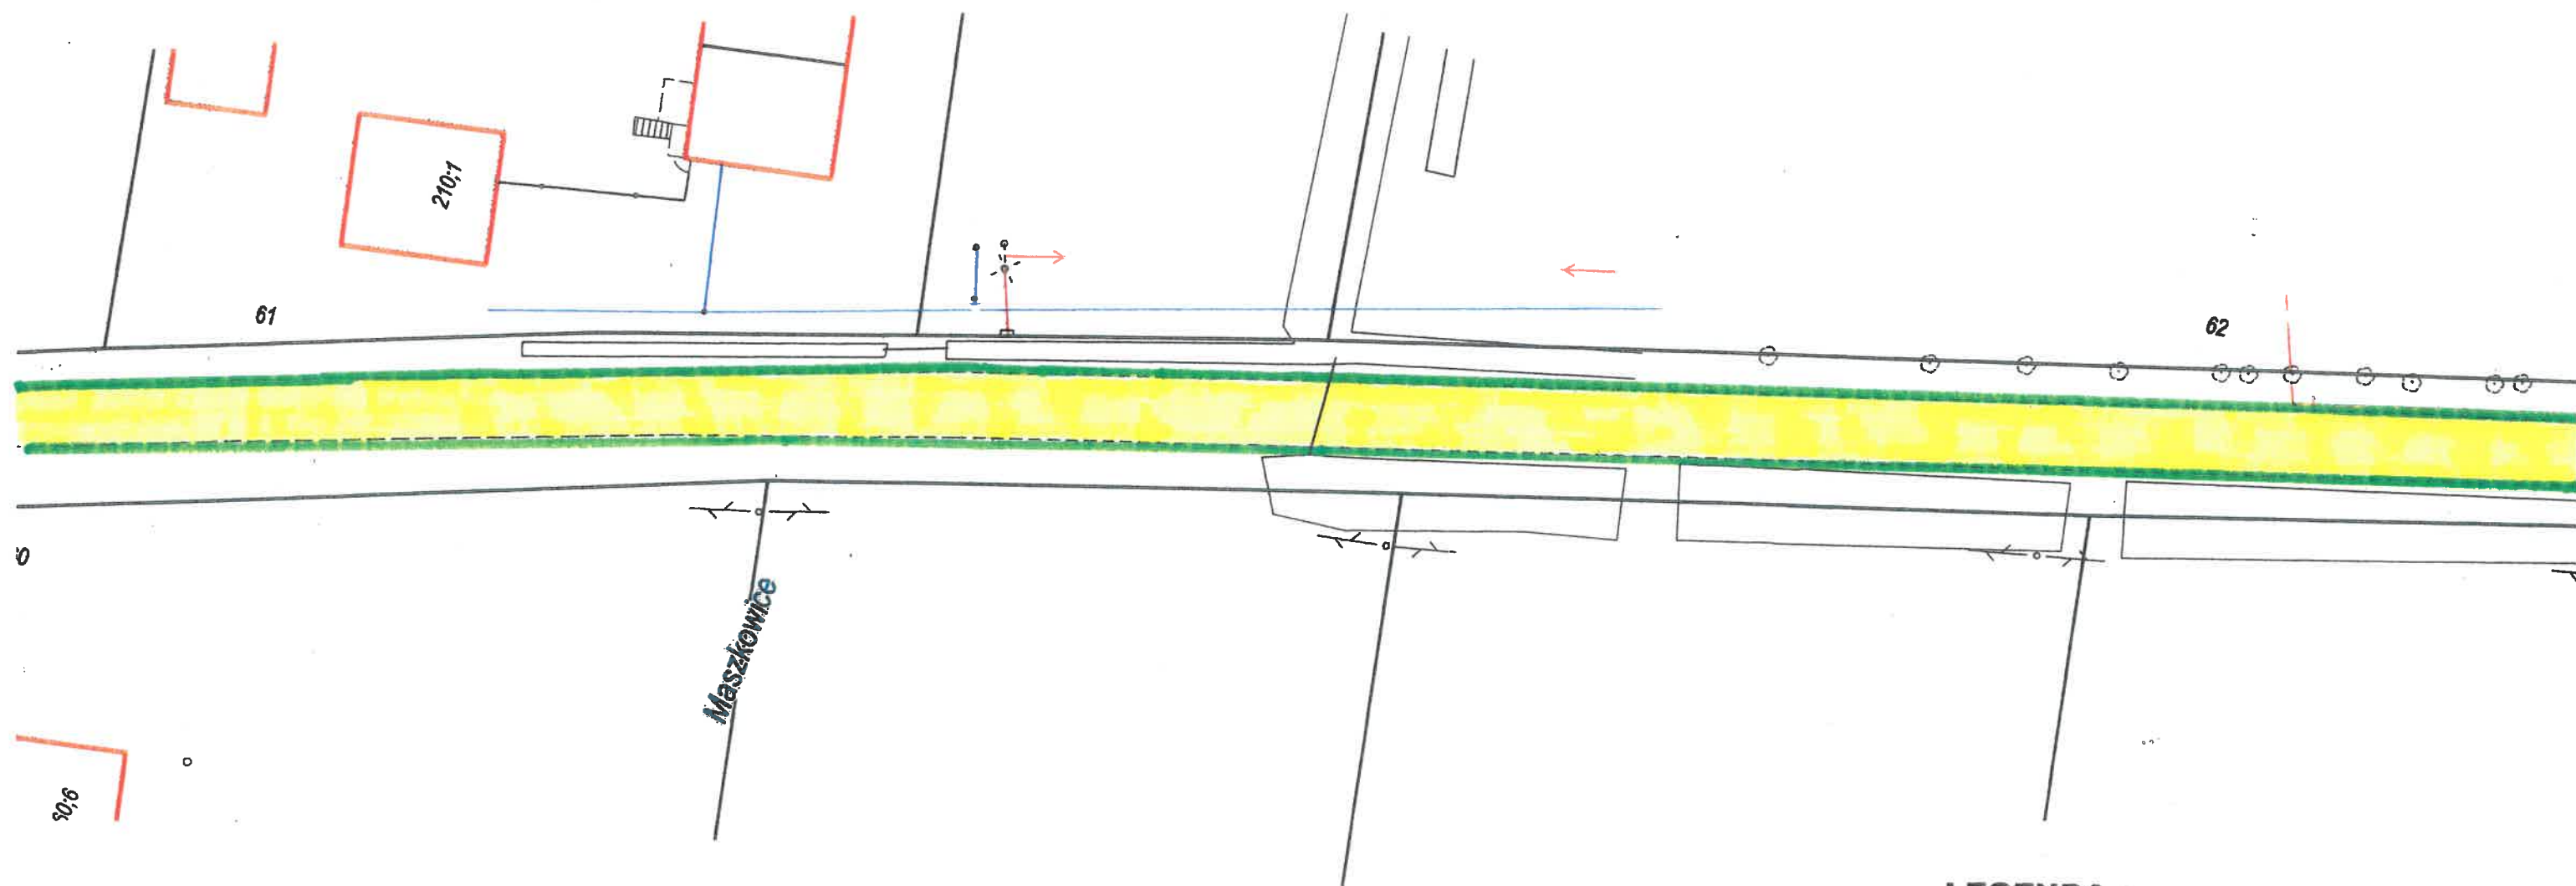


LEGENDA :

- ZAKTRES ODNOWY WARSTWY ŚCIERALNEJ
- ZAKTRES PRZEBUDOWY POBOCZA

Rys. nr 3

SKALA 1:500

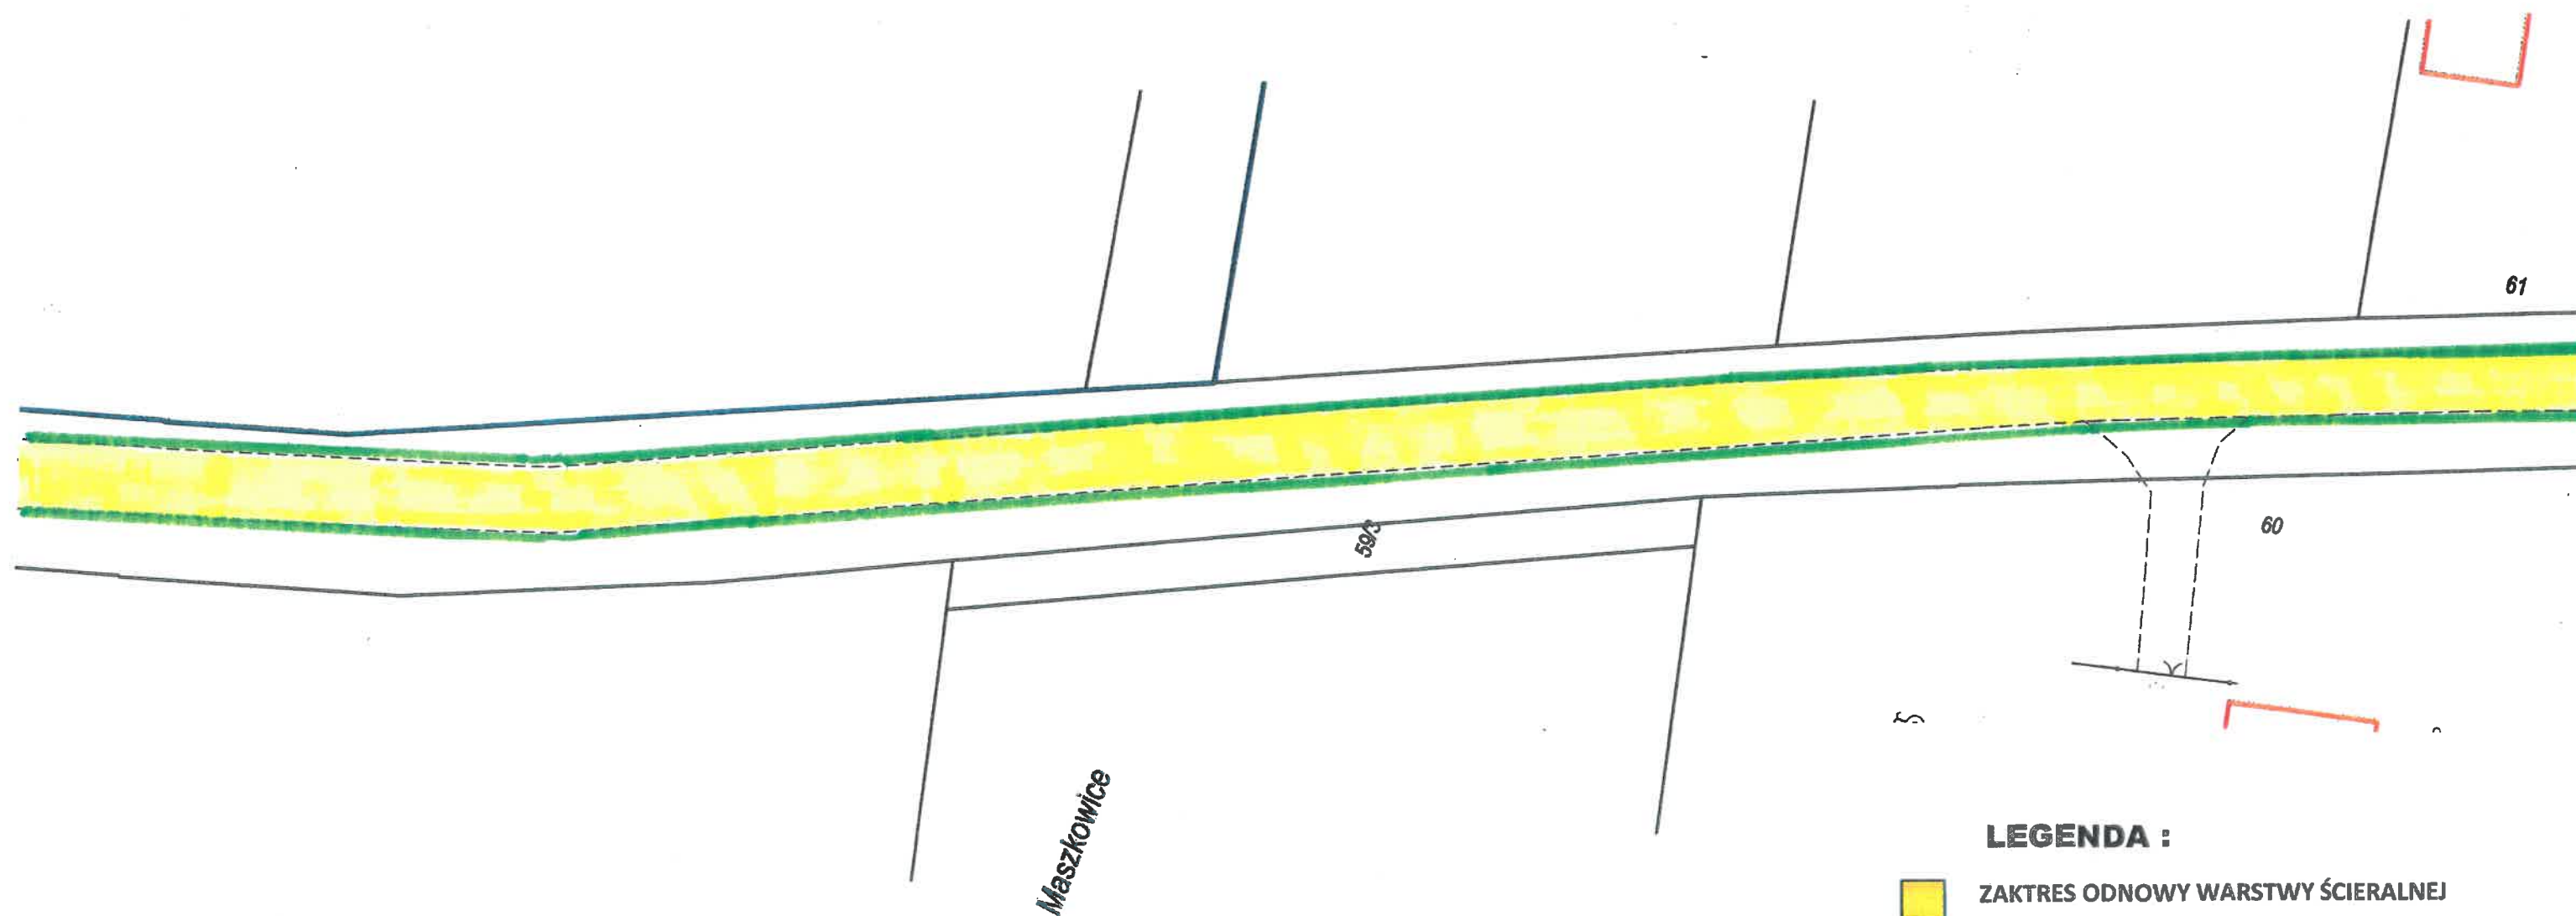


Rys. nr 4

SKALA 1:500

Sokolniki

Sokolniki

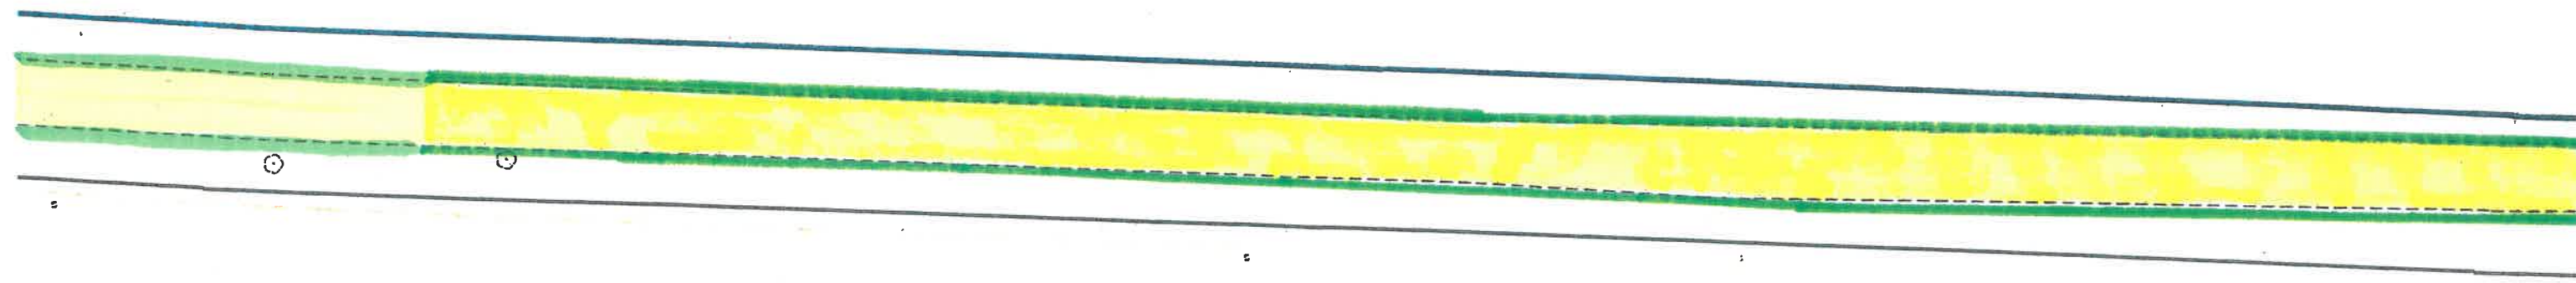

38

LEGENDA :




ZAKTRES ODNOWY WARSTWY ŚCIERALNEJ



ZAKTRES PRZEBUDOWY POBOCZA


Rys. nr 5

SKALA 1:500

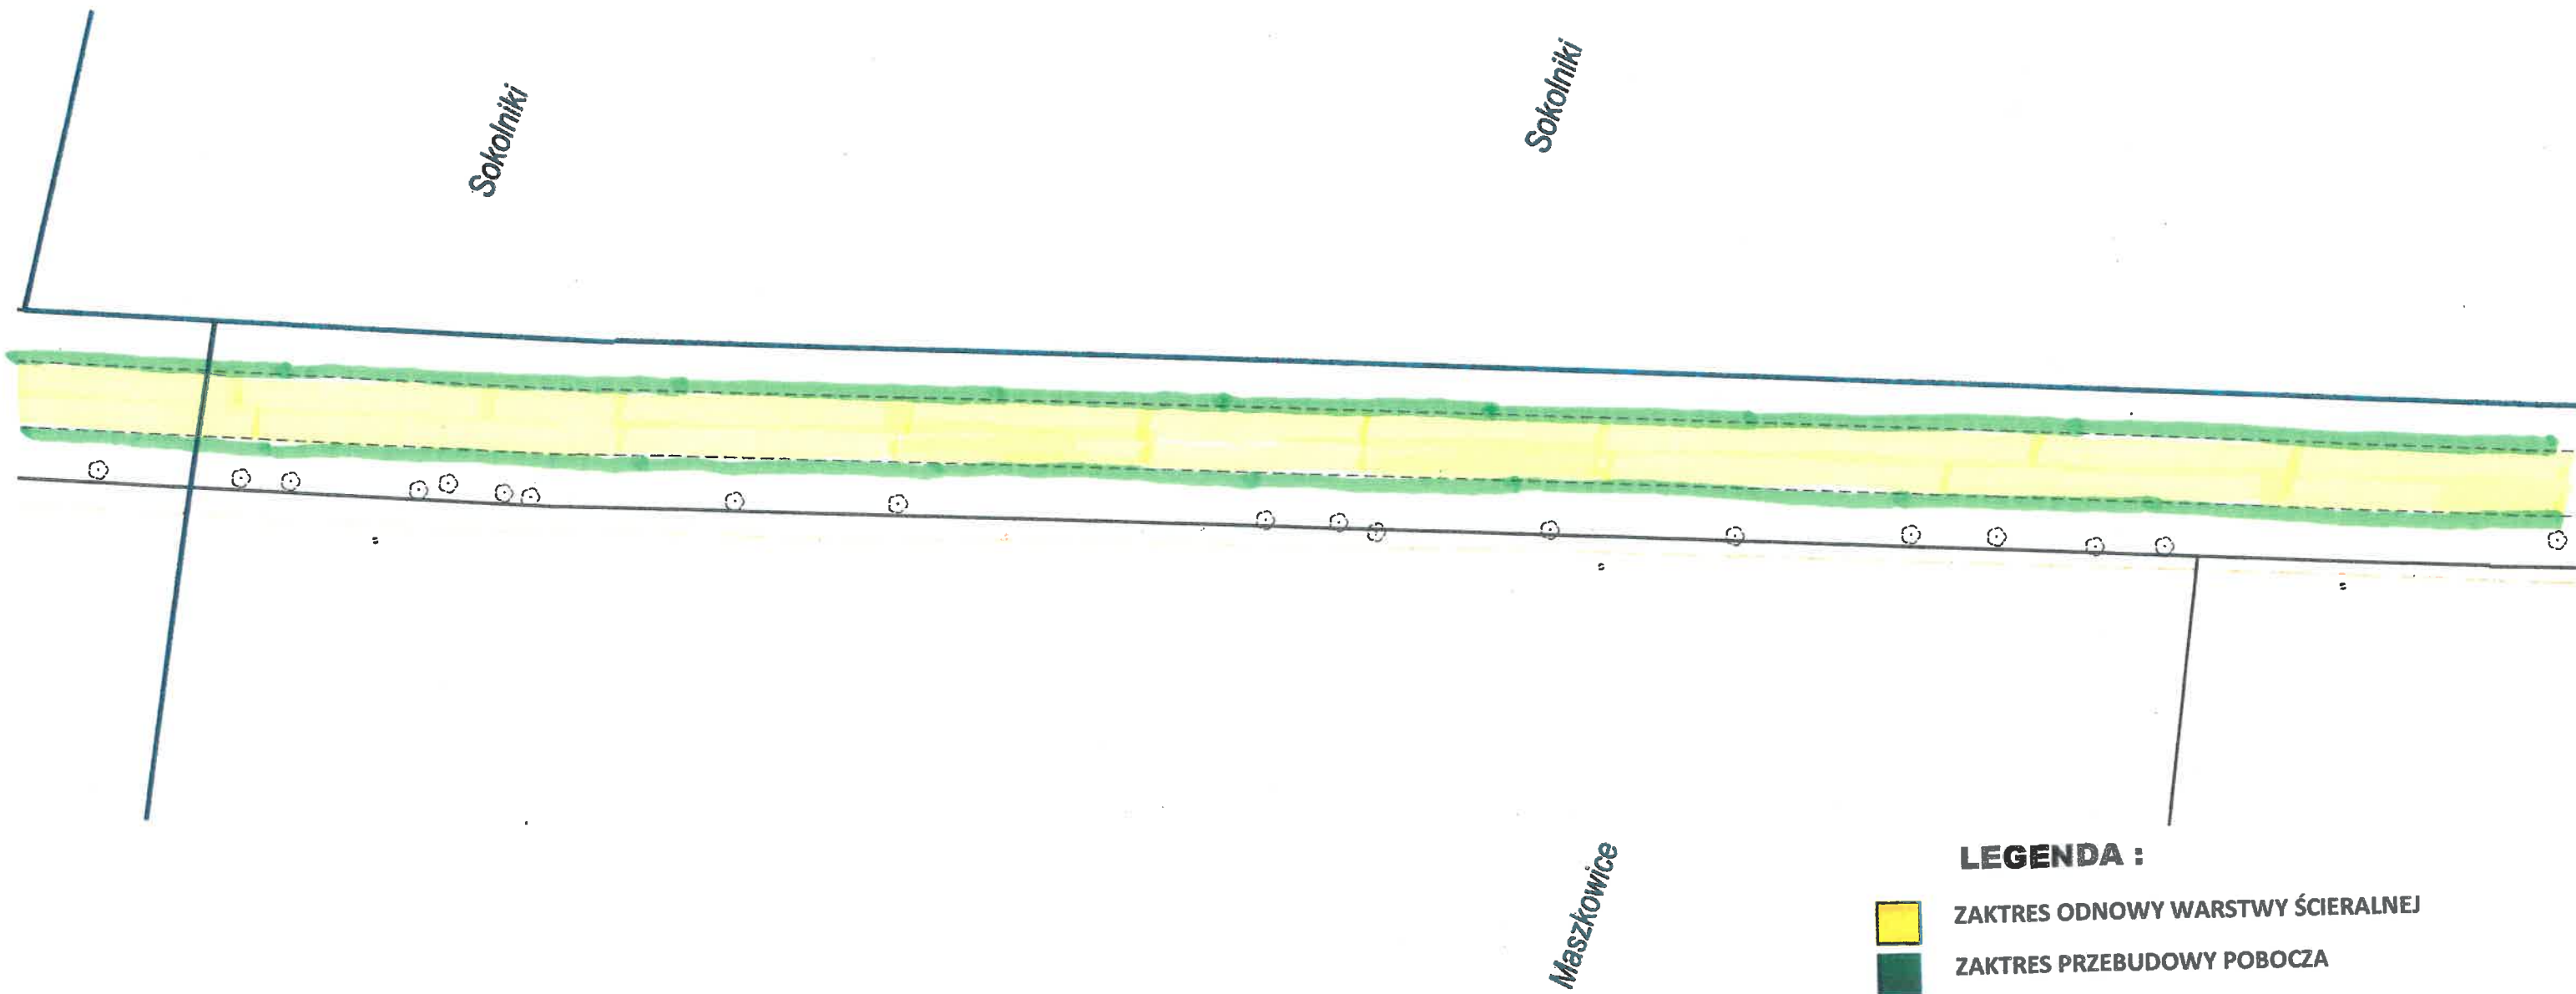



Rys. nr 6

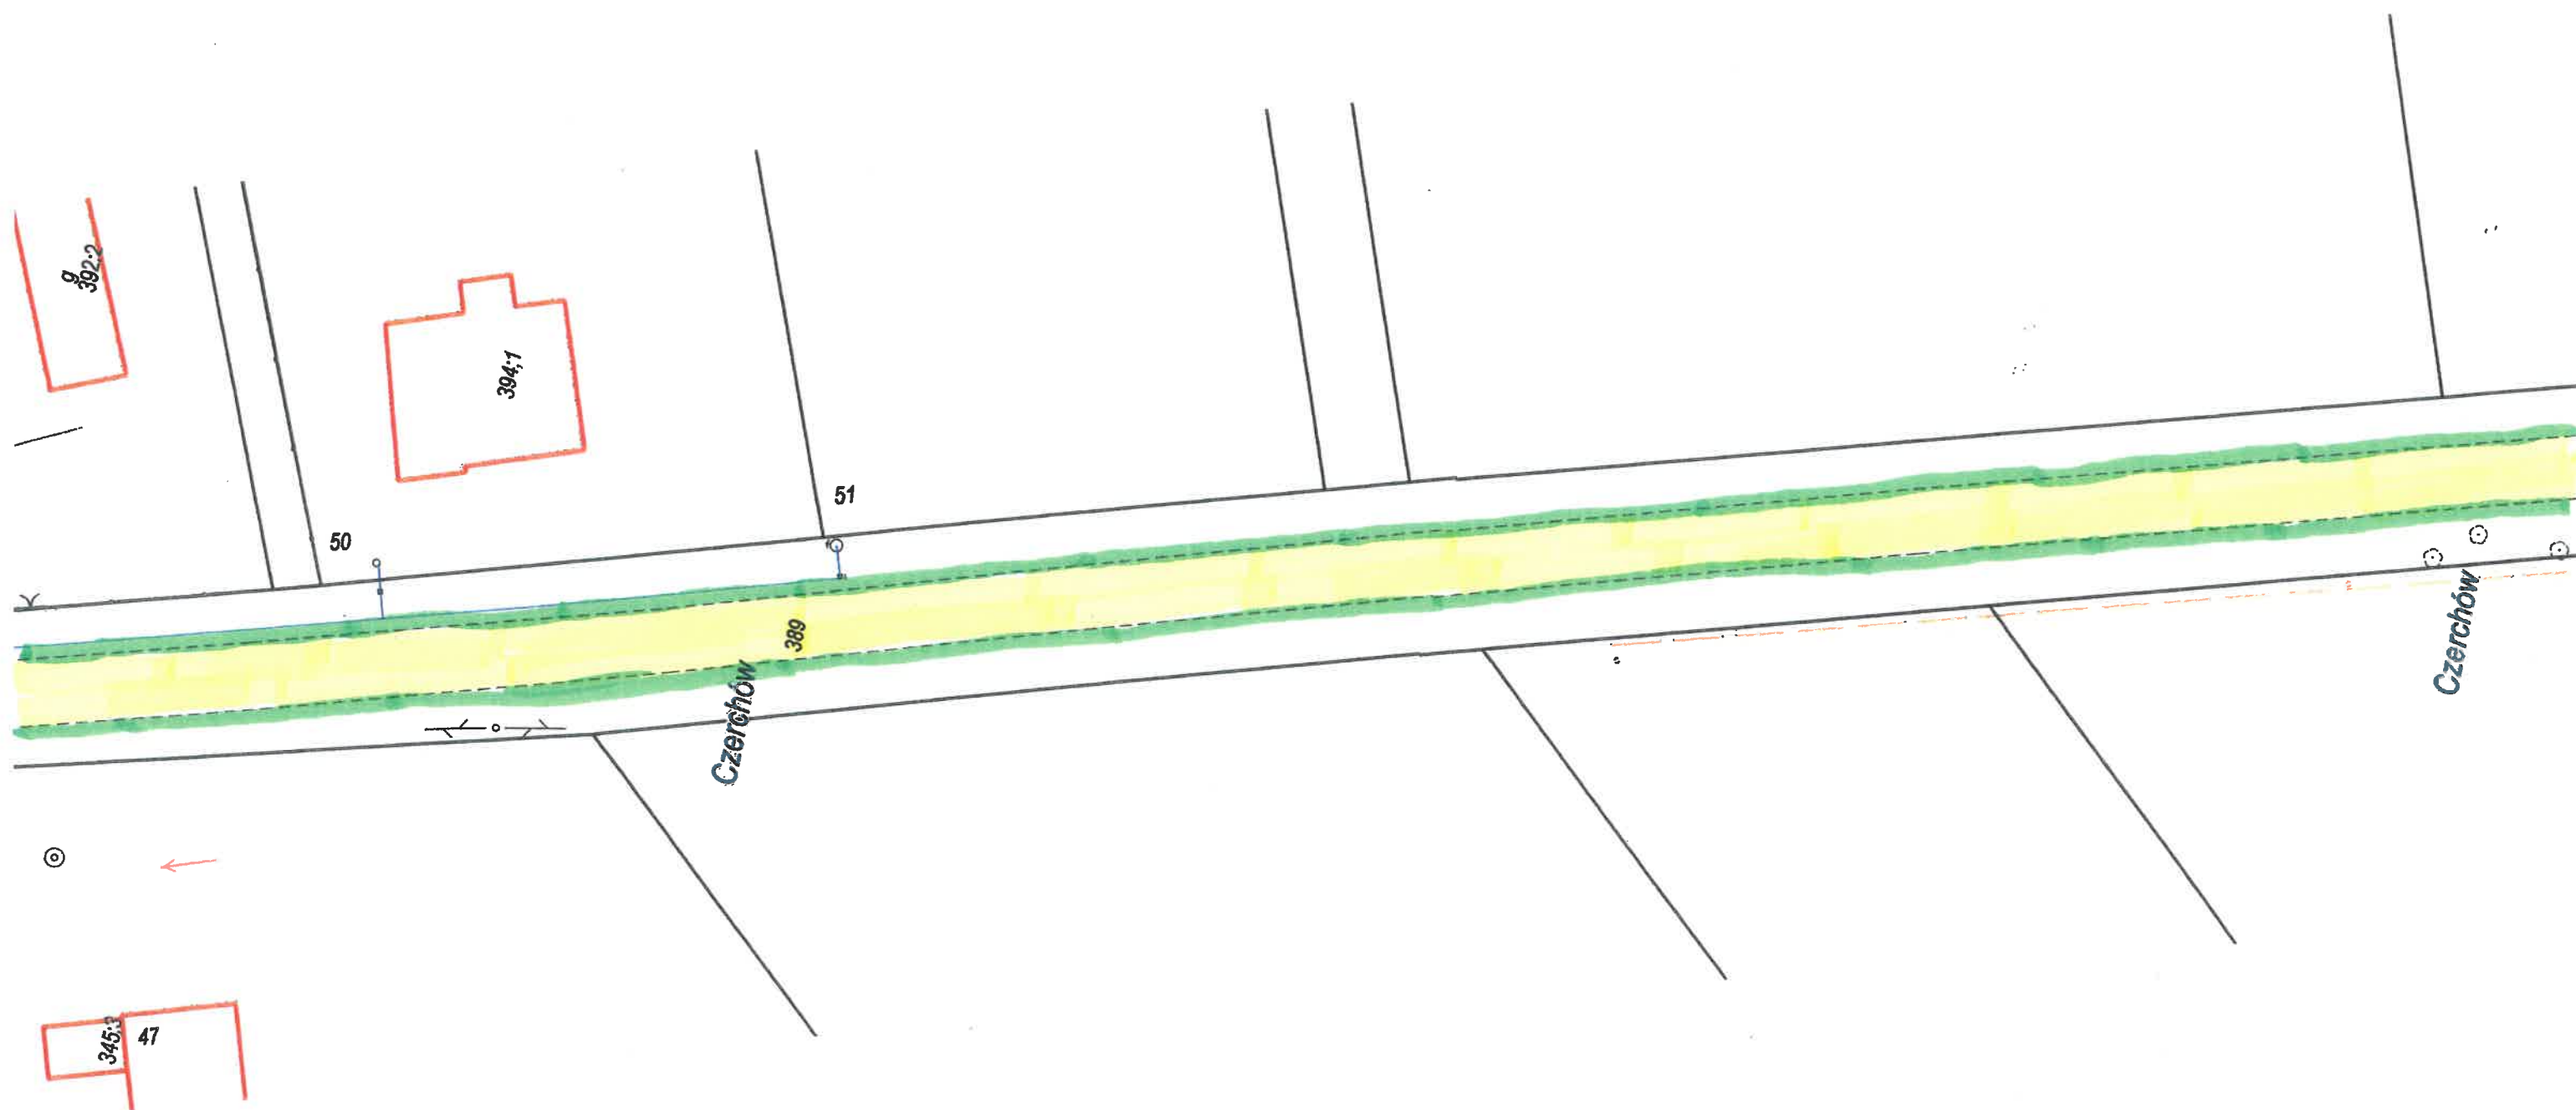SKALA 1:500




LEGENDA :

-  ZAKTRES ODNOWY WARSTWY ŚCIERALNEJ
-  ZAKTRES PRZEBUDOWY POBOCZA

Rys. nr 8

SKALA 1:500

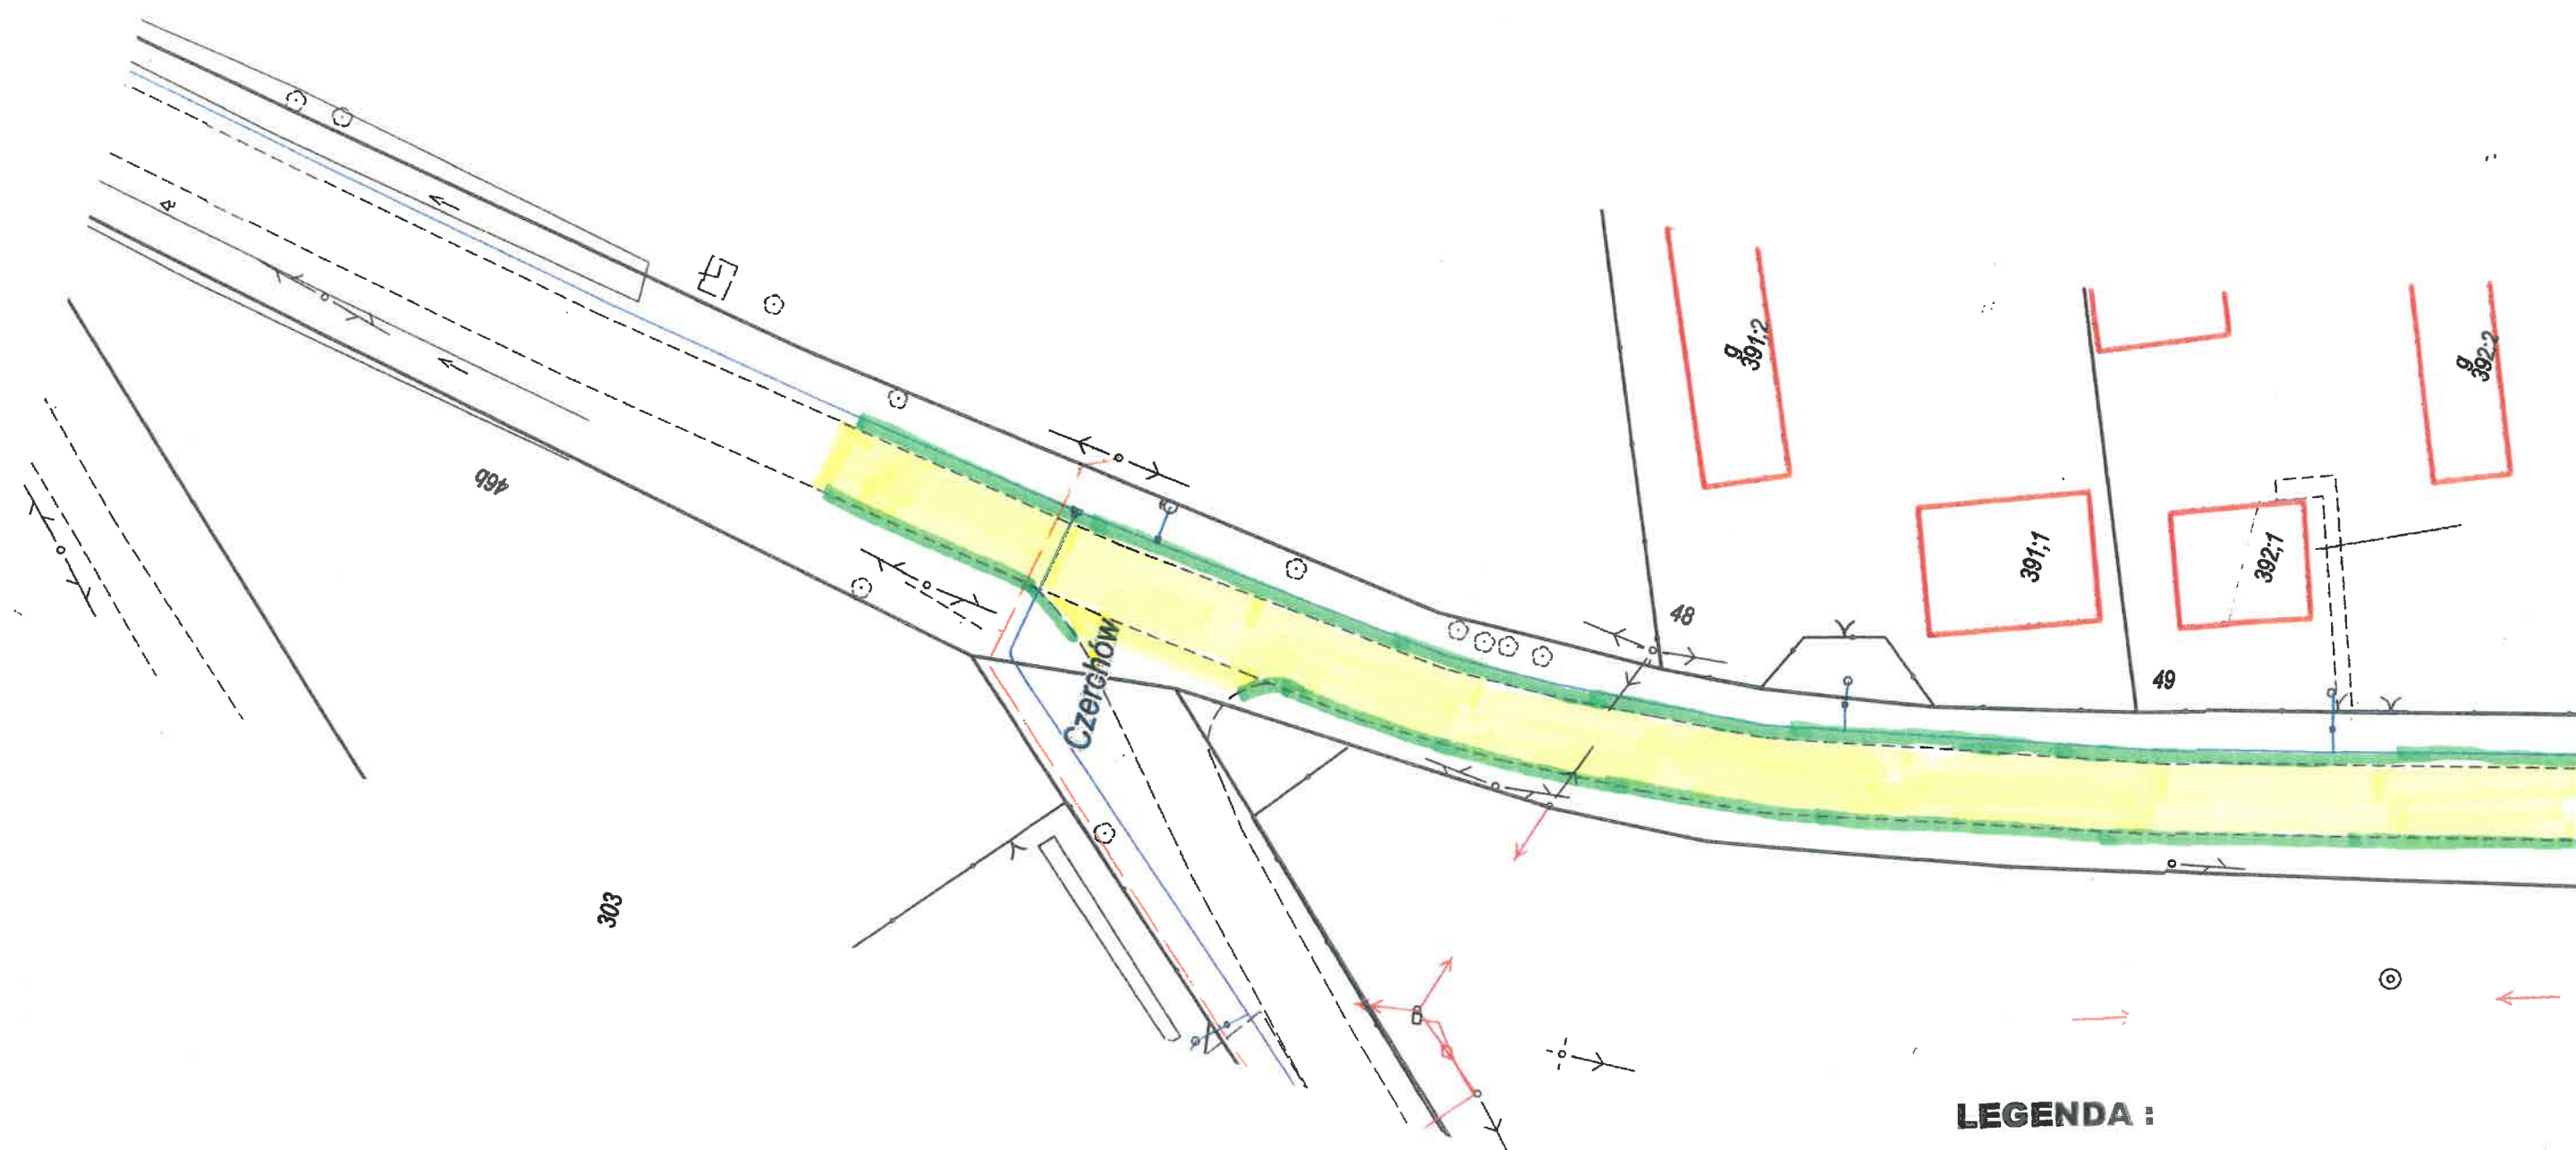

LEGENDA :

- ZAKTRES ODNOWY WARSTWY ŚCIERALNEJ
- ZAKTRES PRZEBUDOWY POBOCZA

Rys. nr 9

SKALA 1:500