


PRZEBUDOWA DROGI GMINNEJ - UL. ZGODY W MIEJSCOWOŚCI RABKA ZDRÓJ

4

6 cm	Kostka betonowa wibroprasowana
3 cm	Podsyпка z tłucznią 2-8mm
20 cm	Kruszywo łamane 0/31,5mm stabilizowane mechanicznie
29 cm	Razem

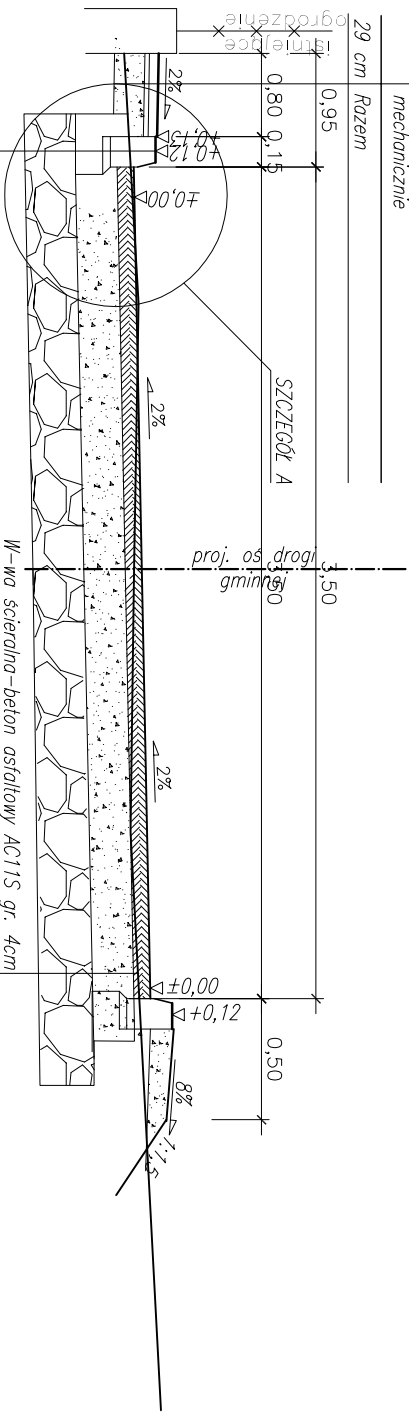

W-wa ścierdalna – beton asfaltowy AC11S gr. 4cm
w – wa wiążąca – beton asfaltowy AC16W gr. 5cm
podbud. – kruszywo łamane 0/31,5mm stabiliz. mech. gr. 20cm
podbud. – kruszywo naturalne 0/63 mm stabiliz. mech. gr. 30cm

SZCZEGÓŁ A
1:25
1

Krawężnik betonowy wibroprasowany 15/30
Podsyпка cementowo-piaskowa 1:4 gr. 5cm
Ława betonowa z oporem beton C12/15

3

