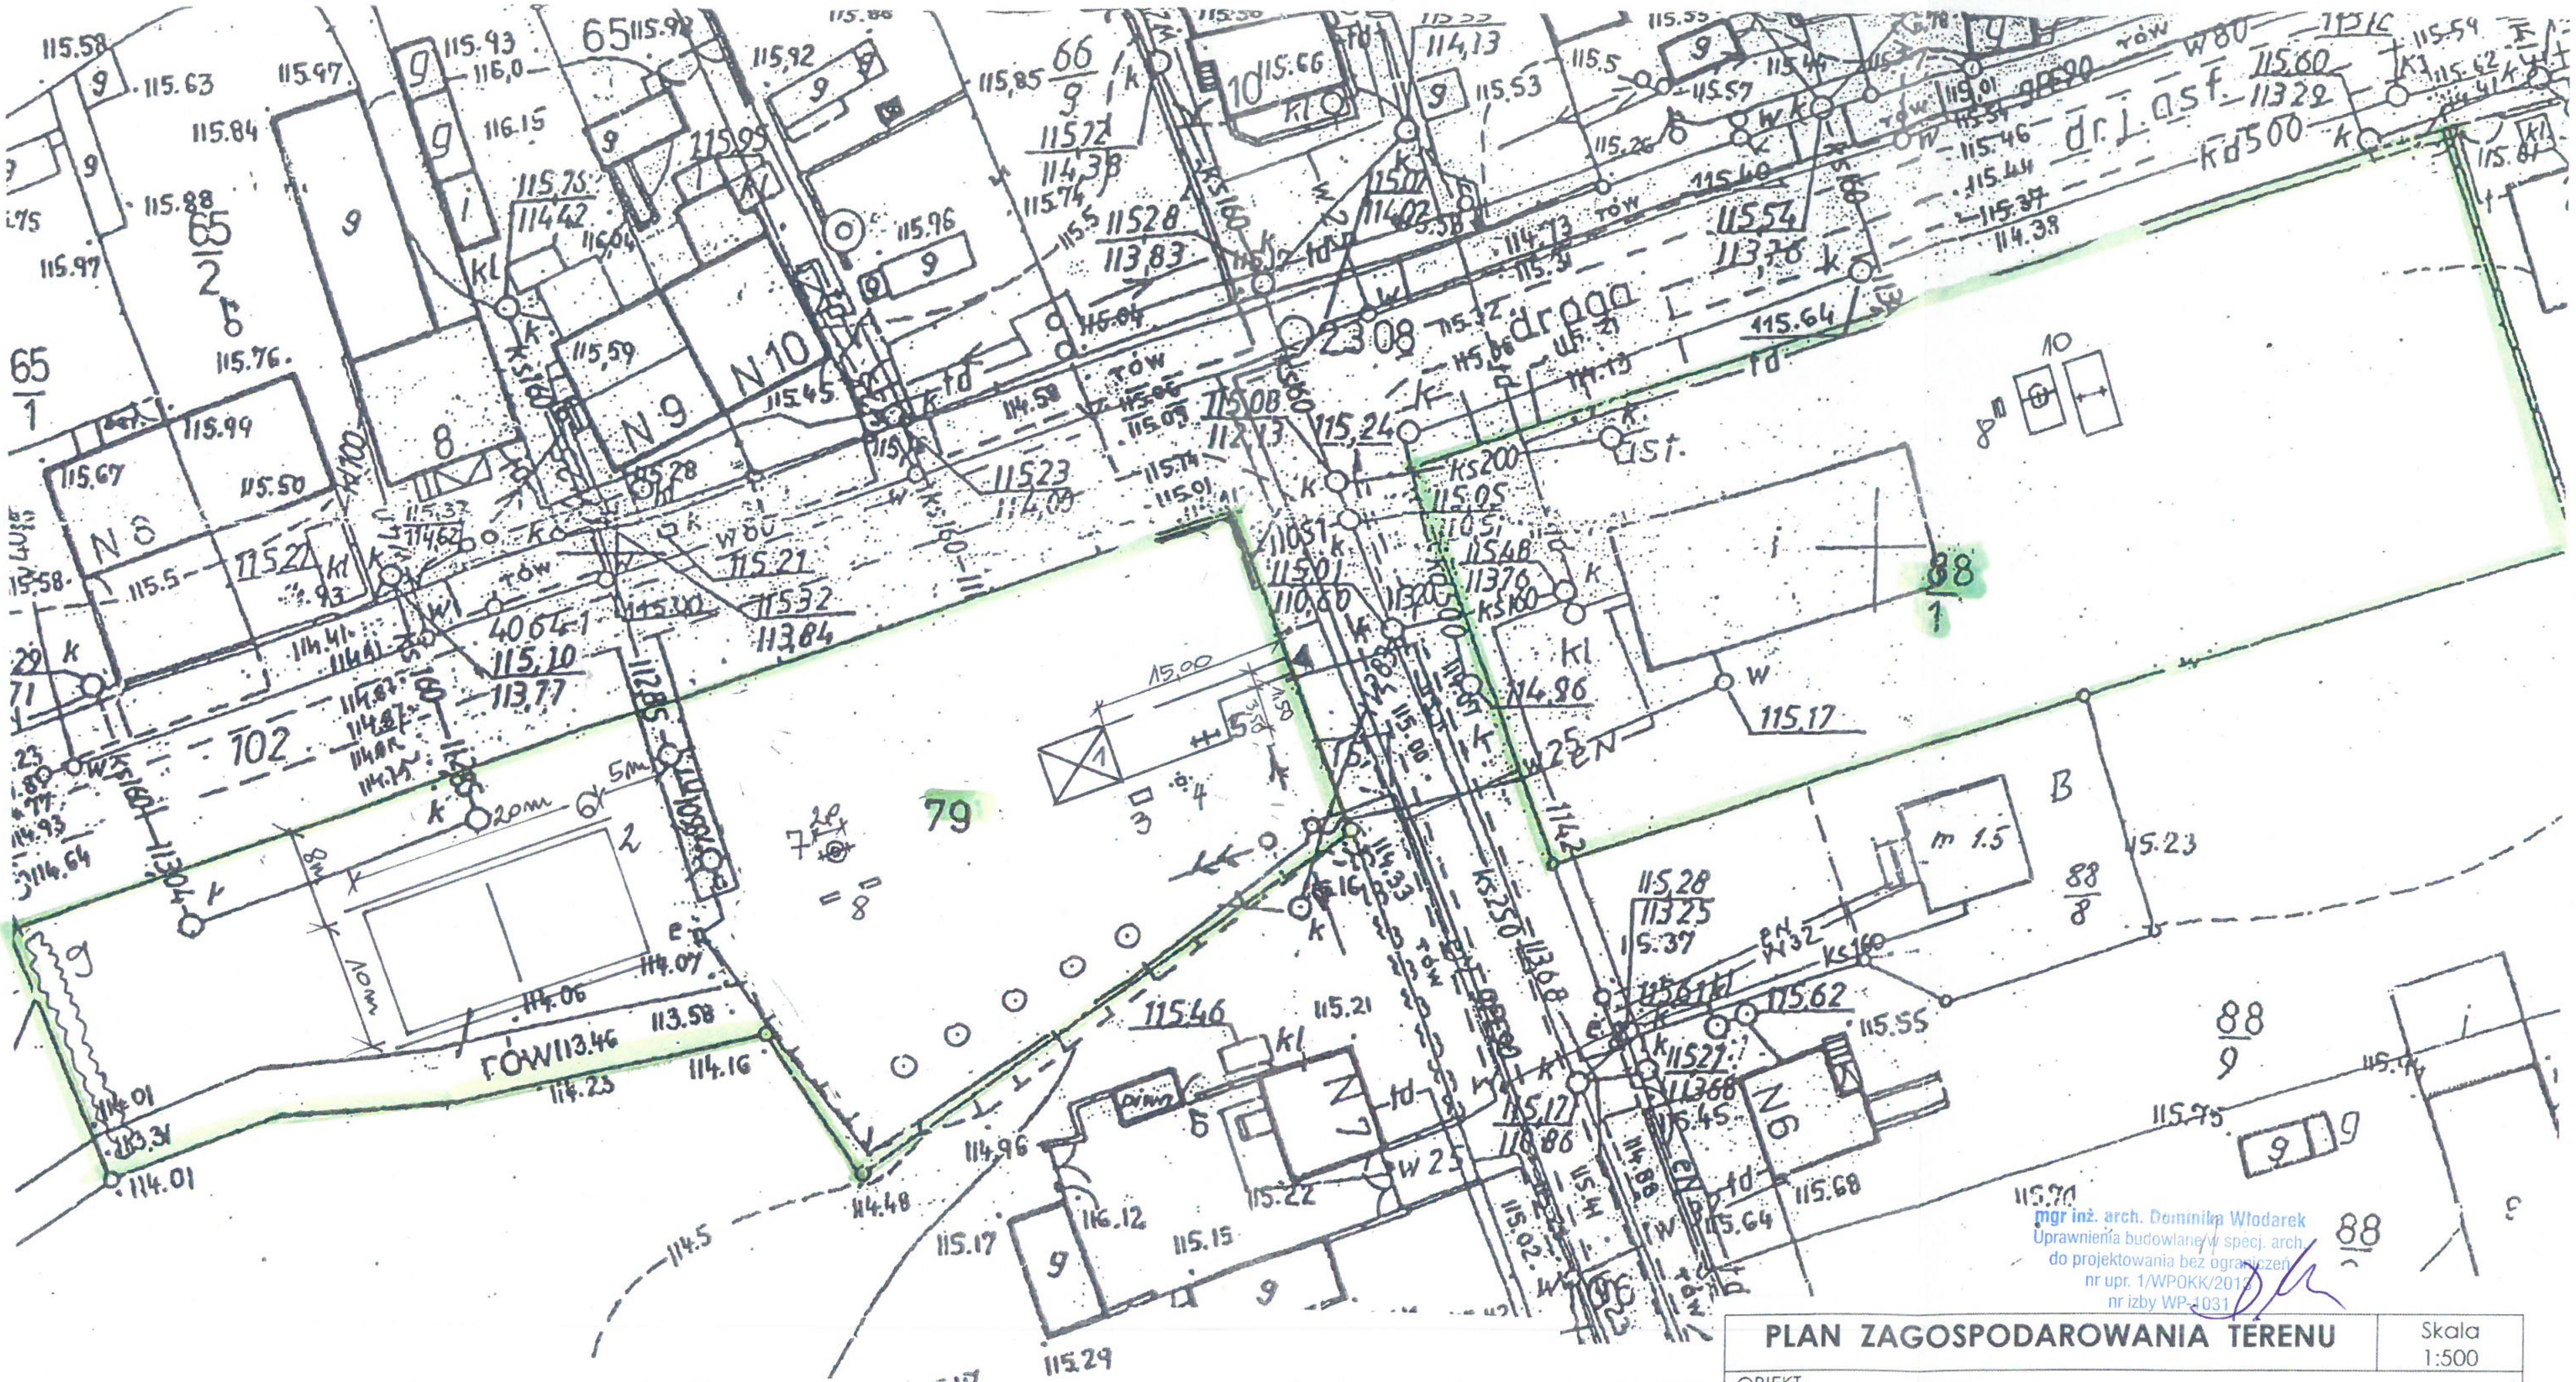

LEGENDA

1. Istniejąca altana
2. Boisko do siatkówki i koszykówki
3. Stół do gry w piłkarzyki
4. Stół do gry w szachy
5. Urządzenia siłowni zewnętrznej
6. Piłkochwyty
7. Palenisko nad ognisko
8. Ławki parkowe
9. Nasadzenia krzewów
10. Huśtawka i karuzela

mgr inż. arch. Dominika Włodarek
Uprawnienia budowlane w specj. arch.
do projektowania bez ograniczeń
nr upr. 1/WPOKK/2013
nr izby WP-1031

PLAN ZAGOSPODAROWANIA TERENU	Skala 1:500
OBIEKT **ZAGOSPODAROWANIE TERENU GMINNEGO – STREFA REKREACYJNA** „ Aktywne Małachowo relaksuje się zdrowo – utworzenie strefy rekreacyjno – sportowej w sołectwie Małachowo Złych Miejsc".	
INWESTOR **GMINA I MIASTO WITKOWO, UL. GNIEŹNIEŃSKA 1, 62-230 WITKOWO**	
ADRES BUDOWY **MAŁACHOWO ZŁYCH MIEJSC, DZIAŁKI NR 88/1, 79**	
PROJEKTANT DOMINIKA WŁODAREK	Podpis