


Przekroje konstrukcyjne

skala 1:50

Przekrój C - C konstrukcyjno - normalny przez utwardzenie do obsługi przepompowni

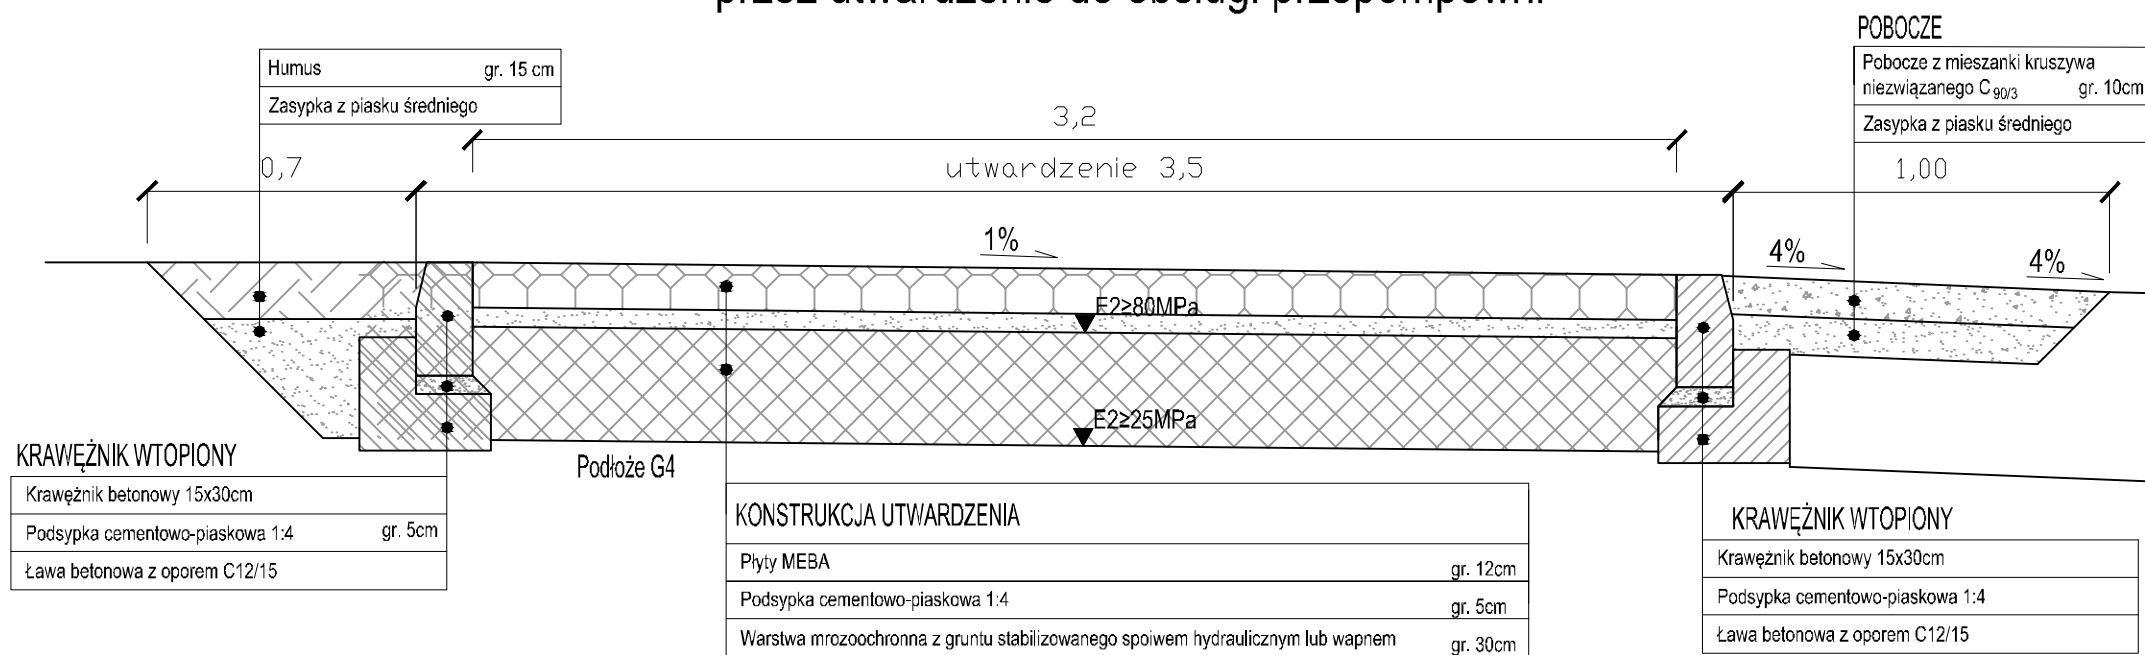

	nazwa inwestora:	GMINA KOŁBASKOWO 72-001 KOŁBASKOWO 106
	adres inwestycji:	GMINA KOŁBASKOWO - M. SIADŁO DOLNE

GŁÓWNY PROJEKTANT			
projektant:	mgr inż. DARIUSZ SKUZA	583/Sz/94	

DROGI			
projektant:	mgr inż. ADAM SAWICKI	POM/0139/POOD/05	
sprawdzający:	mgr inż. ANNA CISZEWSKA	POM/0285/POOD/11	

nazwa inwestycji:	BUDOWA SIECI WODOCIĄGOWEJ I KANALIZACJI SANITARNEJ DLA ZABUDOWY MIESZKANIOWEJ JEDNORODZINNEJ W SIADLE DOLNYM
-------------------	---

nazwa opracowania:	PROJEKT BUDOWLANY WIELOBRANŻOWY
--------------------	--

nazwa rysunku:	PRZEKRÓJ KONSTRUKCYJNY DROGOWY
----------------	---------------------------------------

	nr umowy / oprac:	169/2020 / P-1038/2020	skala:	1:50	rysunek nr: 7
	stadium oprac:	PROJEKT BUDOWLANY			
	data oprac:		GRUDZIEŃ 2020r.		