

# USŁUGI GEODEZYJNE

Tomasz Kidoń  
geodeta uprawniony nr 22294  
34-480 Jablonka, ul. Kaspowska 54  
tel. 660 778 983  
NIP: 735-247-32-50 REGON: 123169614

## MAPA DO CELÓW PROJEKTOWYCH

SKALA 1:500

STAROSTWO POWIATOWE  
W NOWYM TARGU

GK.6640.3660.2023


Wieś (Obręb): 0002 Jablonka

Gmina: (Jednostka): 121105\_2 Jablonka

układ wsp. płaskich "2000"

układ wysokości Kronsztadt 86

KM. 7.112.9.12.3.3

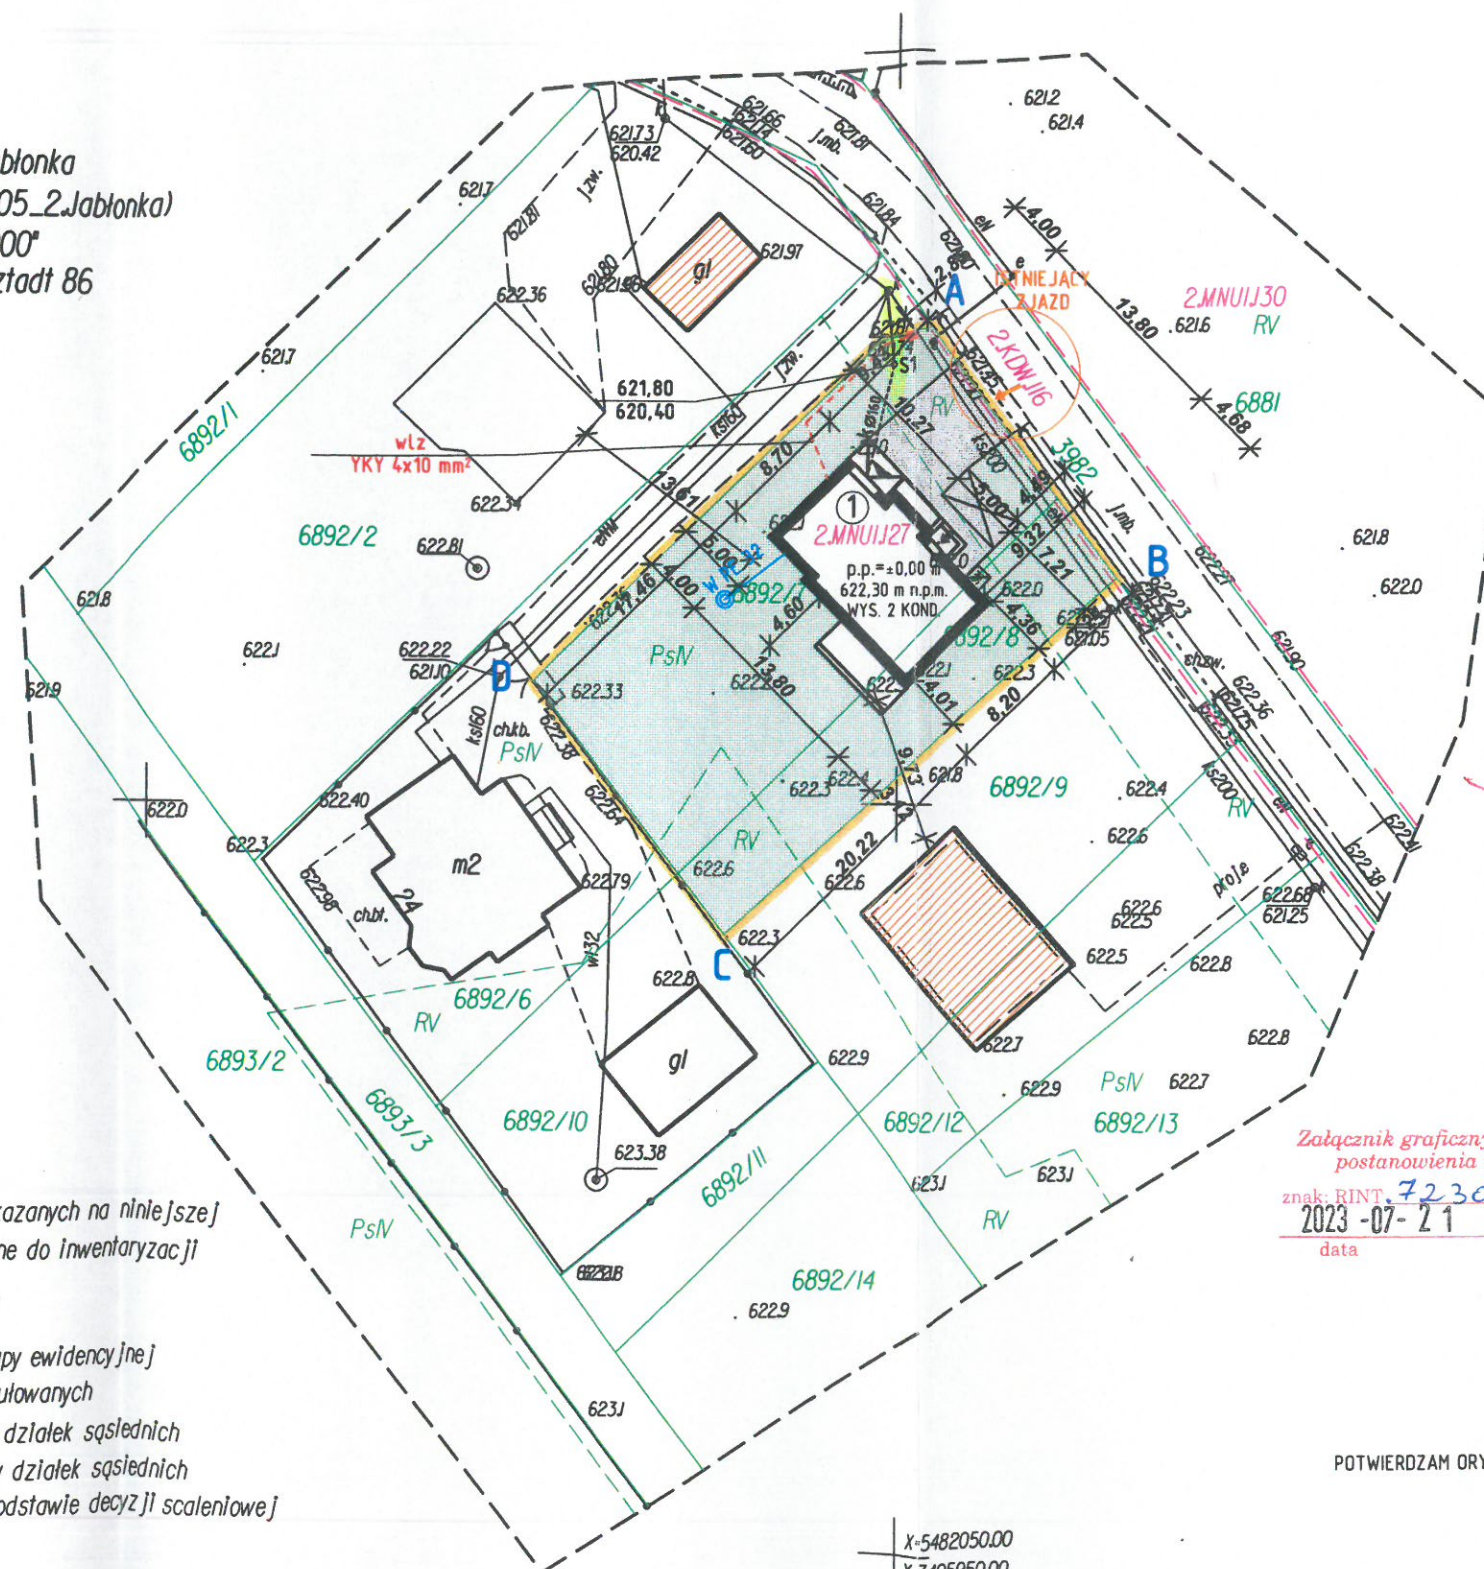

W granicach projektowanej inwestycji  
brak jest obciążeń służebnościami gruntowymi

W granicach opracowania obszaru brak jest  
projektowanych urządzeń uzgodnionych w ZUDP

Nie wyklucza się istnienia w terenie innych nie wykazanych na niniejszej  
mapie urządzeń podziemnych, które nie były zgłoszone do inwentaryzacji

Mapa nie może służyć do celów rozgraniczeniowych

Granice działek zostały wykreślone na podstawie mapy ewidencyjnej

Mapa może służyć do projektowania budynków usytuowanych

w odległości mniejszej lub równej 4m od granicy działek sąsiednich

i w odległości mniejszej lub równej 3m od granicy działek sąsiednich

dla obiektów budowlanych ustalonych w terenie na podstawie decyzji scaleniowej

--- linie rozgraniczające tereny o ustalonym w planie  
przeznaczeniu i zasadach zagospodarowania

JABŁONKA - CENTRUM

KANAL Ø 160 MM

GP = MR

5+160 - 150

Załącznik graficzny do pisma  
postanowienia decyzji

znak: RINT. 7230.222.2023

2023-07-21

data

podpis

Z ul. Wójta

inż. Bolesław Wójcik  
Z-ca WÓJTA

POTWIERDZAM ORYGINALNOŚĆ MAPY DO CELÓW PROJEKTOWYCH

X: 5482050.00  
Y: 7405950.00